


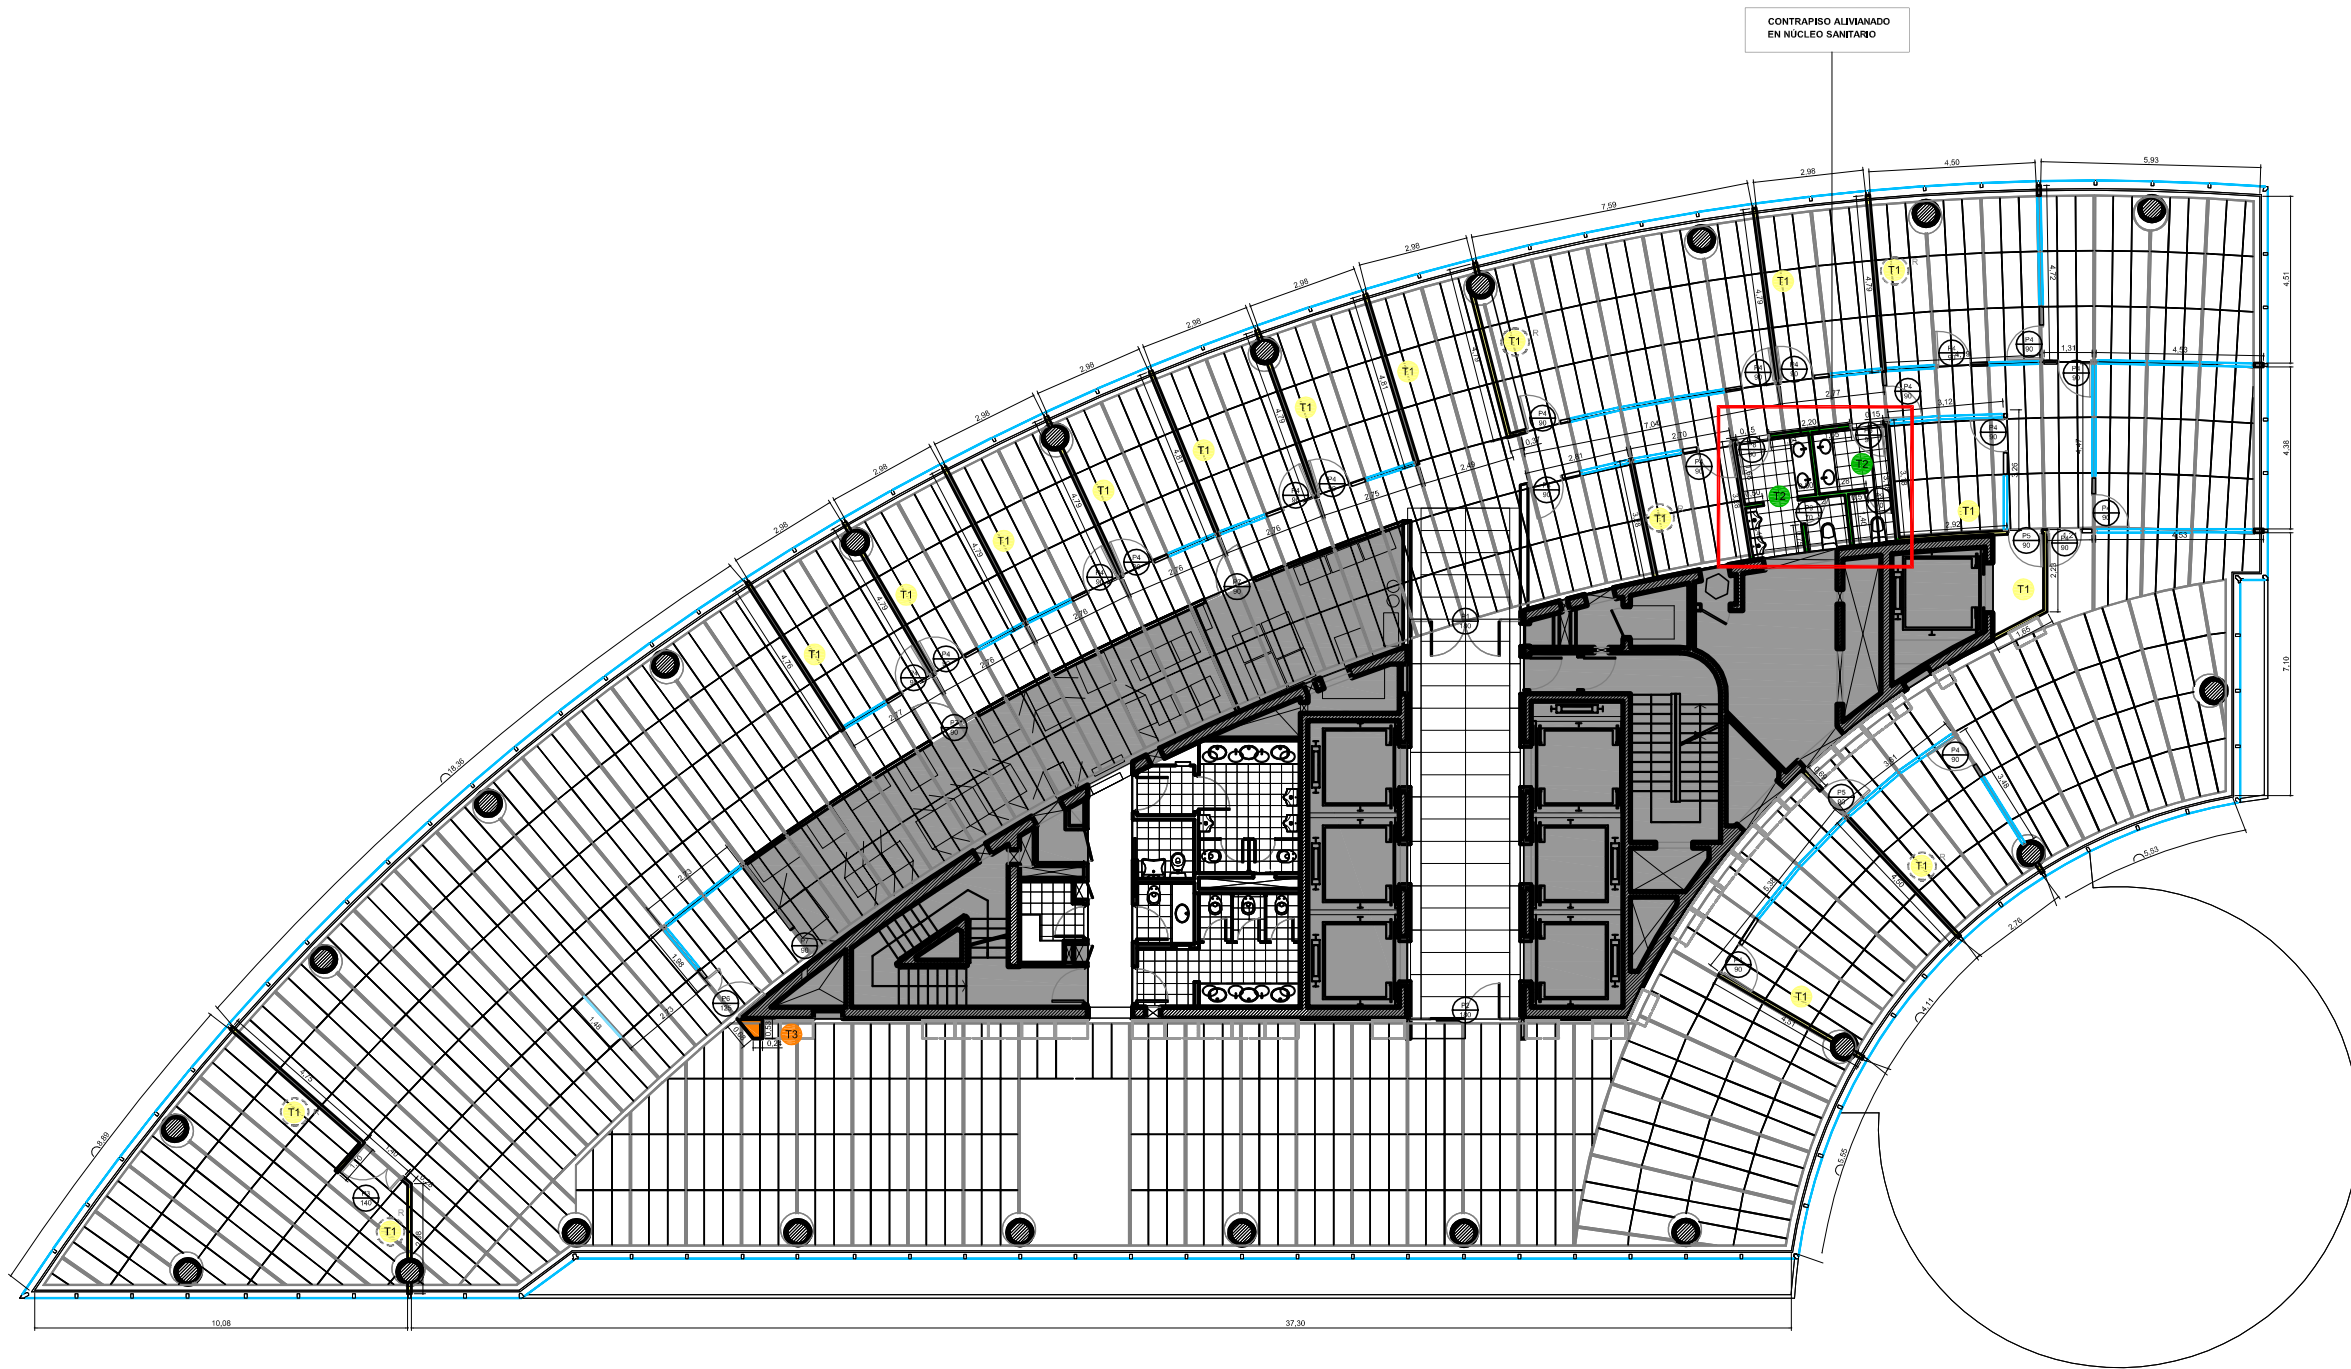

UBICACION: EDIFICIO REPUBLICA - PISO 13

REFERENCIAS TABIQUERIA

ITEM

- T1 SIMPLE PLACA BLANCA (estándar)
con abalorio - Piso Técnico a Losa
- T2 SIMPLE PLACA VERDE (hidrofuga)
con abalorio - Losa a Losa
- T3 MEDIO TABIQUE PLACA BLANCA
con abalorio - Losa a Losa



REFUERZOS EN DURLLOCK
PARA SOPORTE LCO

TABIQUE VIERDO SIMPLE CON U DE
ALUMINIO ANCLAZADO NAUTICAL Y
CRISTAL TEMPLADO E: 10MM

P1 PUERTA DE CRISTAL TEMPLADO E: 10MM
EXISTENTE

P2 PUERTA PLACA DE MADERA PINTADA
CON ESMALTE SINTETICO BLANCO,
CON PUERTIN PARA ATENCION AL
PUBLICO SEGUN DETALLE.

P3 PUERTA ACCESO AL COFFEE

P4 PUERTA PLACA DE MADERA PINTADA
CON ESMALTE SINTETICO BLANCO,
CERRADURA DOBLE BALANIN.

P5 PUERTA PLACA DE MADERA PINTADA
CON ESMALTE SINTETICO BLANCO,
CON CERRADURA "LIBRE OCUPADO".

PLANO: TABIQUERIA

ESCALA: 1:100

FECHA: 16.05.2013

PROYECTISTA MG

ARCHIVO: DEU_REP_TAB_P13-01_V02

XREF: DEU_REP_EQ_P13-01_V15

NOTAS: APTO COTIZACION

TODAS LAS MEDIDAS DEBERAN SER VERIFICADAS EN OBRA

El proyecto y el diseño indicados en este plano
son propiedad intelectual de Contract Rent S.A.
Esta prohibido su utilizacion total o parcial sin la
expresa autorizacion escrita de la empresa.

contract

CONTRACT ARGENTINA
Tucumán 117 7° Piso (C1049AAC)
Buenos Aires, Argentina
Tel./ Fax : 54 (11) 4516-0722
info@contract.com.ar
www.contract.com.ar