



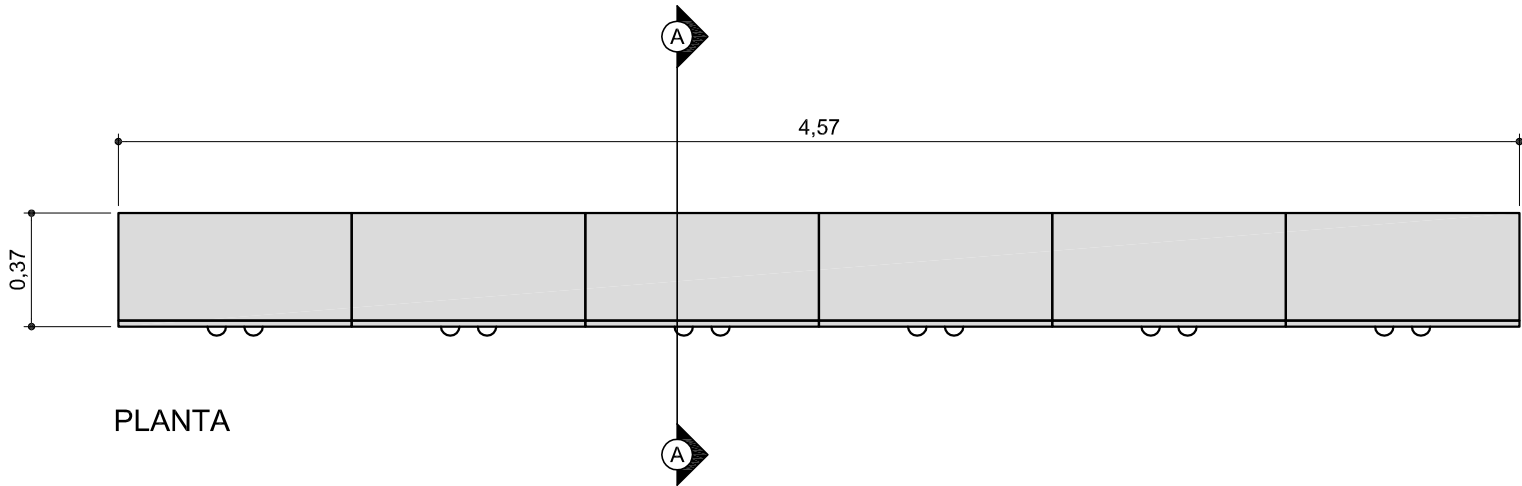


PLANTA

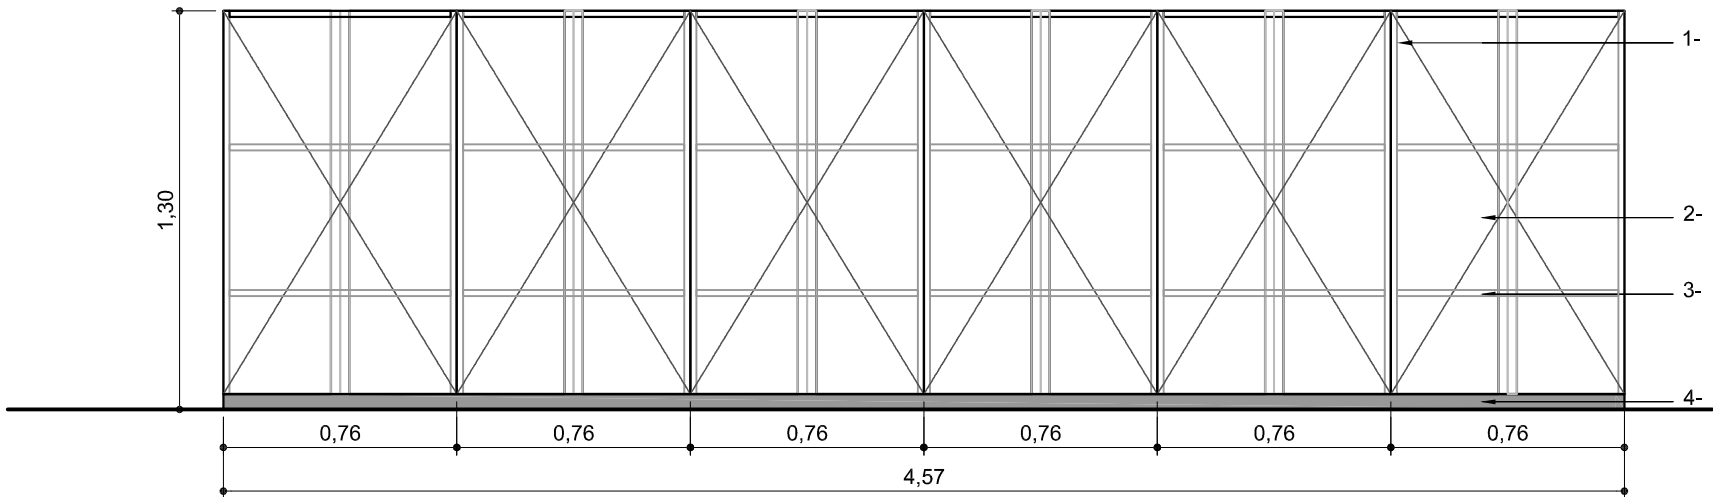

VISTA

ESPECIFICACIONES TECNICAS

- 1- CUERPO EN MELAMINA COLOR GRIS CENIZA - ESPESOR 25 mm
- 2- PUERTA EN MELAMINA COLOR GRIS CENIZA TAPACANTO EN ABS ESPESOR 18 mm CON TIRADOR J ACABADO ALUMINIO - TODAS LAS PUERTAS CON CERRADURA
- 3- ESTANTE REGULABLE EN MELAMINA COLOR A DEFINIR CON TAPACANTO EN ABS ESPESOR 18 mm
- 4- ZOCALO EN MELAMINA GRIS ALUMINIO

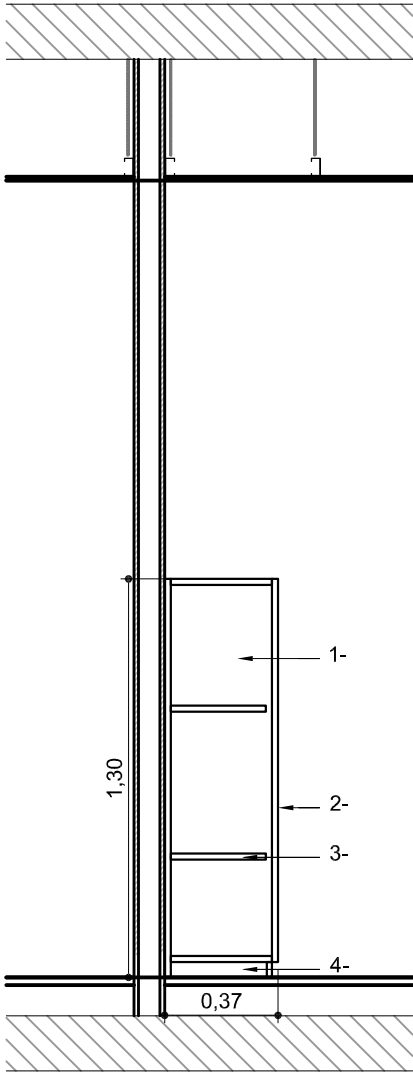

CORTE A-A

PLANO:	GUARDADO ESPECIAL
ESCALA:	1:25
FECHA:	20.02.2013
PROYECTISTA	MG
ARCHIVO:	DEU_REP_ME_P13-01_V01
XREF:	
NOTAS:	APTO COTIZACION
	TODAS LAS MEDIDAS SERAN VERIFICADS EN OBRA

El proyecto y el diseño indicados en este plano son propiedad intelectual de Contract Rent S.A. Esta prohibido su utilizacion total o parcial sin la expresa autorizacion escrita de la empresa.



CONTRACT ARGENTINA
Tucuman 117 7° Piso (C1049AAC)
Buenos Aires, Argentina
Tel./ Fax : 54 (11) 4516-0722
info@contract.com.ar
www.contract.com.ar