


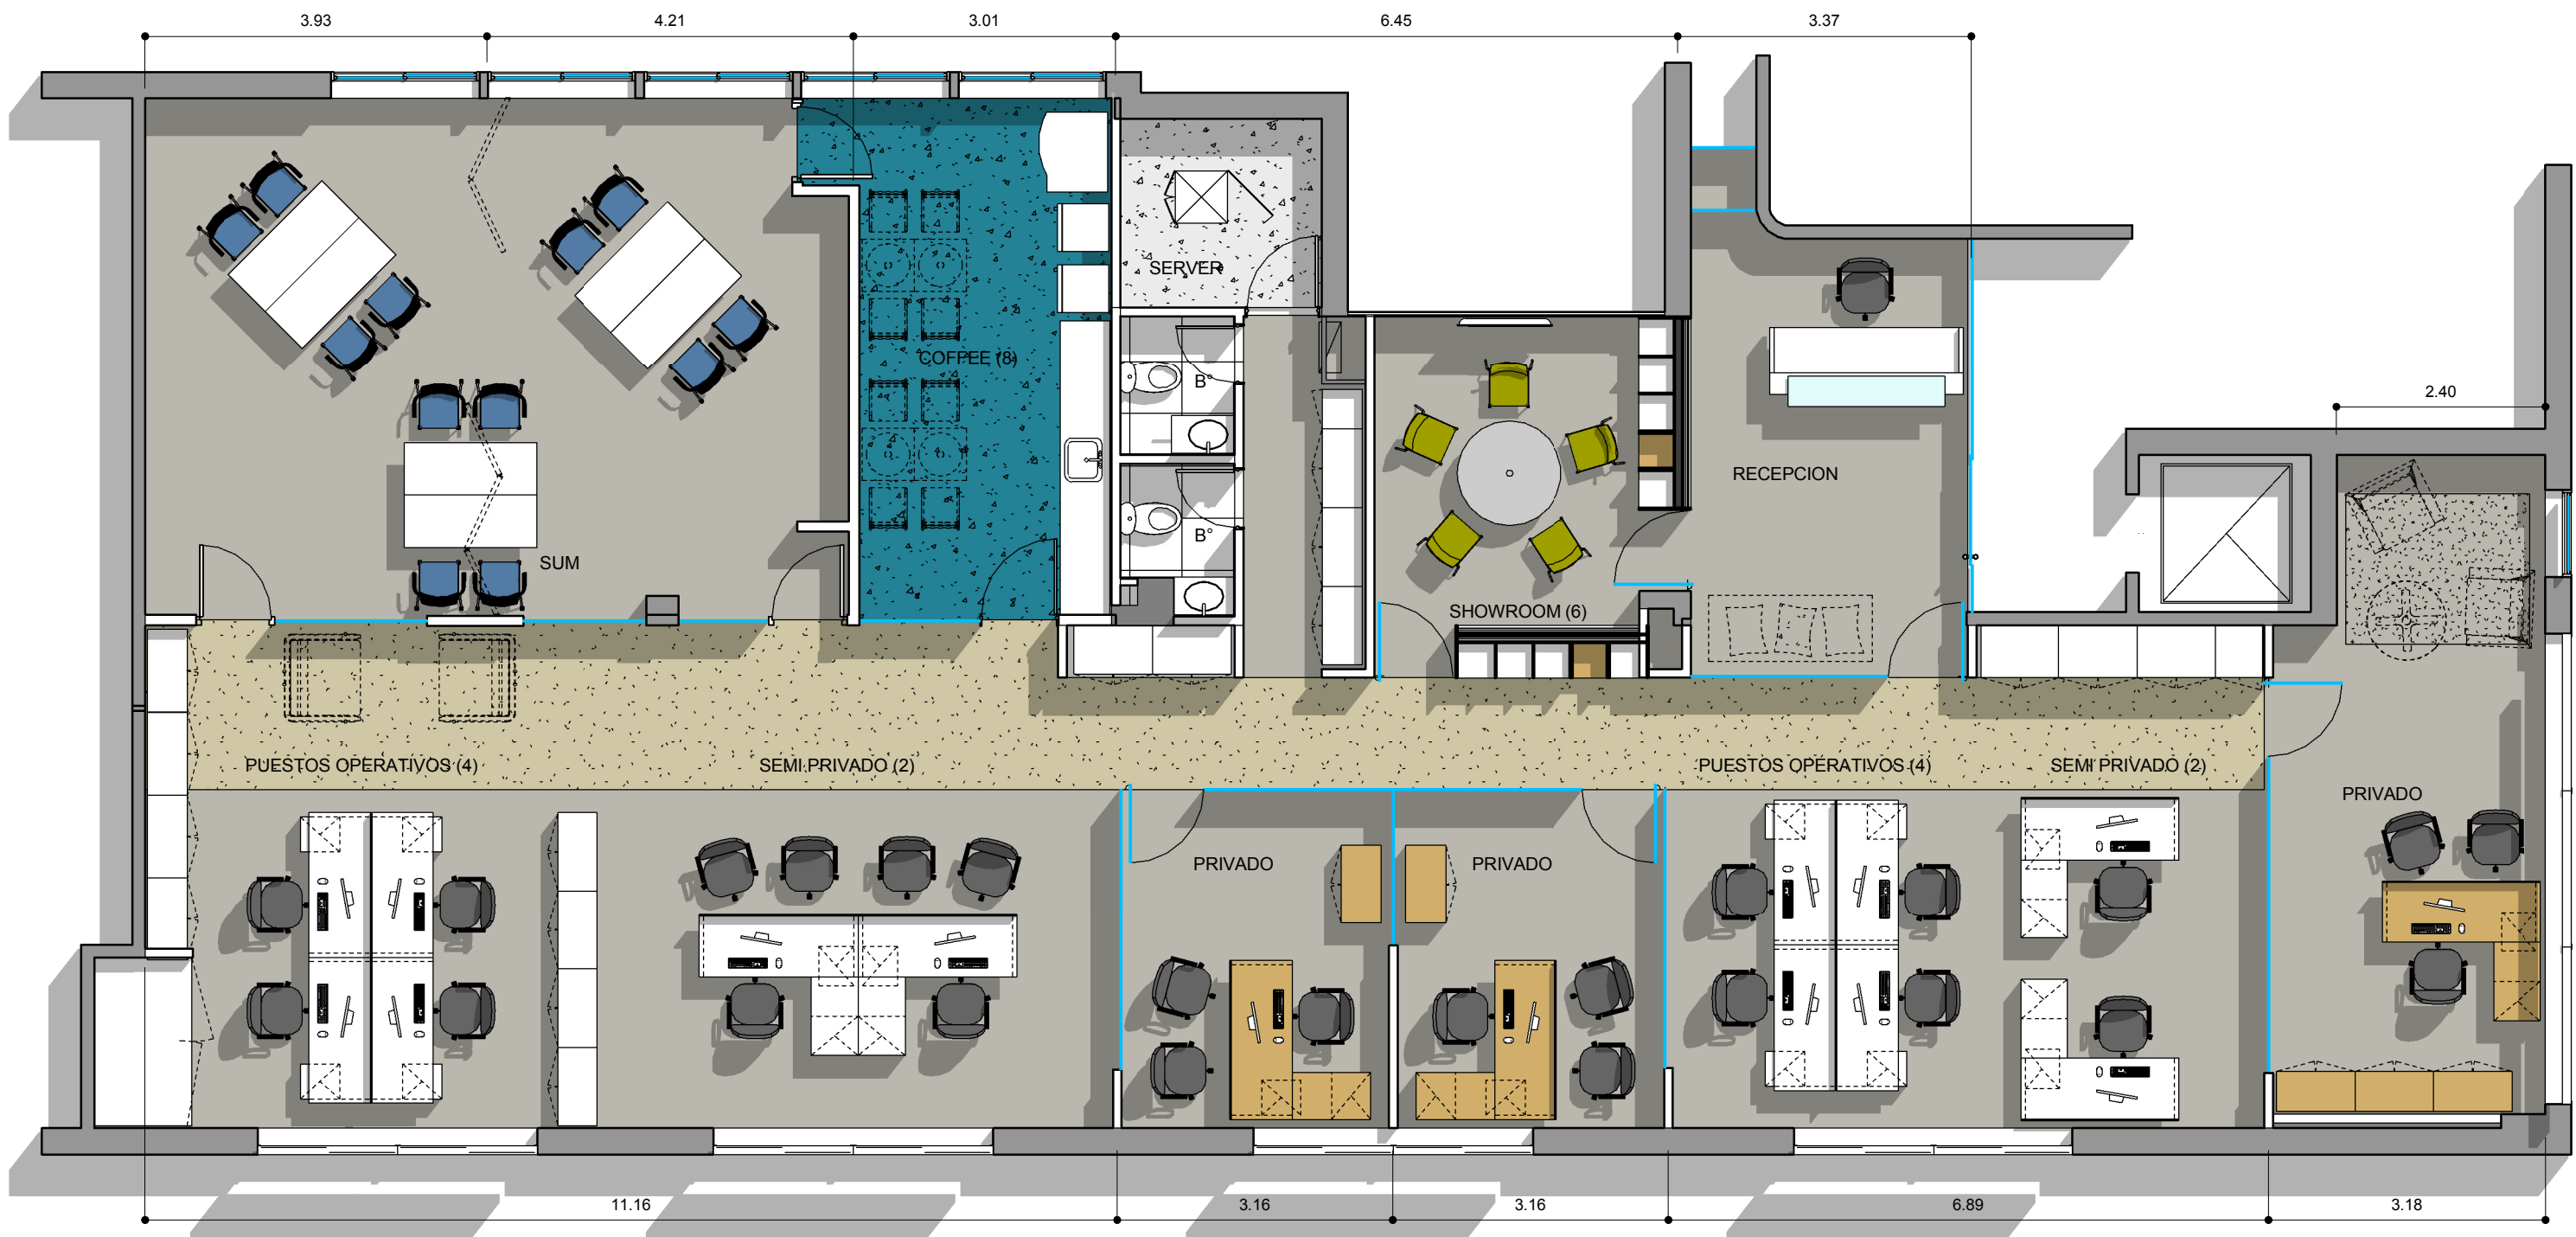

PROGRAMA DE NECESIDADES	
PUESTOS OPERATIVOS FIJOS	8
SEMI PRIVADOS	4
PRIVADOS	3
RECEPCION	1
TOTAL PUESTOS FIJOS	16
SALA DE REUNION/SHOWROOM	1
SALON DE USOS MULTIPLES	1
COFFEE	1

REFERENCIAS TABIQUERÍA	
	TABIQUE DURLOCK
	VIDRIO SIMPLE
	ESTRUCTURA DE H"A" EXISTENTE
	MURO EXISTENTE
REFERENCIAS EQUIPAMIENTO	
	MELAMINA BLANCA
	MELAMINA SIMIL MADERA
	EQUIPAMIENTO NO INCLUIDO

REFERENCIAS SOLADO	
	Alfombra Boucle en rollo Atlantis, modelo Twist 9 color Gris 1052
	Alfombra Boucle en rollo Atlantis, modelo Twist 9 color verde 1061.
	Porcelanatto ILVA Soho Glam 60x60
	Piso vinílico encastrable
	Piso vinílico en Rollo



EDIFICIO CENTRAL PARK LY 1.3

PLANO	LAYOUT
ESCALA	
FECHA	28.09.2013
PROYECTISTA	MG
NOTAS	APTO COTIZACION

Todas las medidas se verificarán en obra.

El proyecto y el diseño indicados en este plano son propiedad intelectual de Contract Rent S.A. Está prohibida su utilización total o parcial sin la expresa autorización escrita de la empresa.

Una empresa socia del grupo PLANET

Espacios de Trabajo

Tucumán 117, Piso 7 (C1049AAC)
Buenos Aires, Argentina
Tel/Fax 54 11. 4516.0722
info@contract.com.ar
www.contract.com.ar