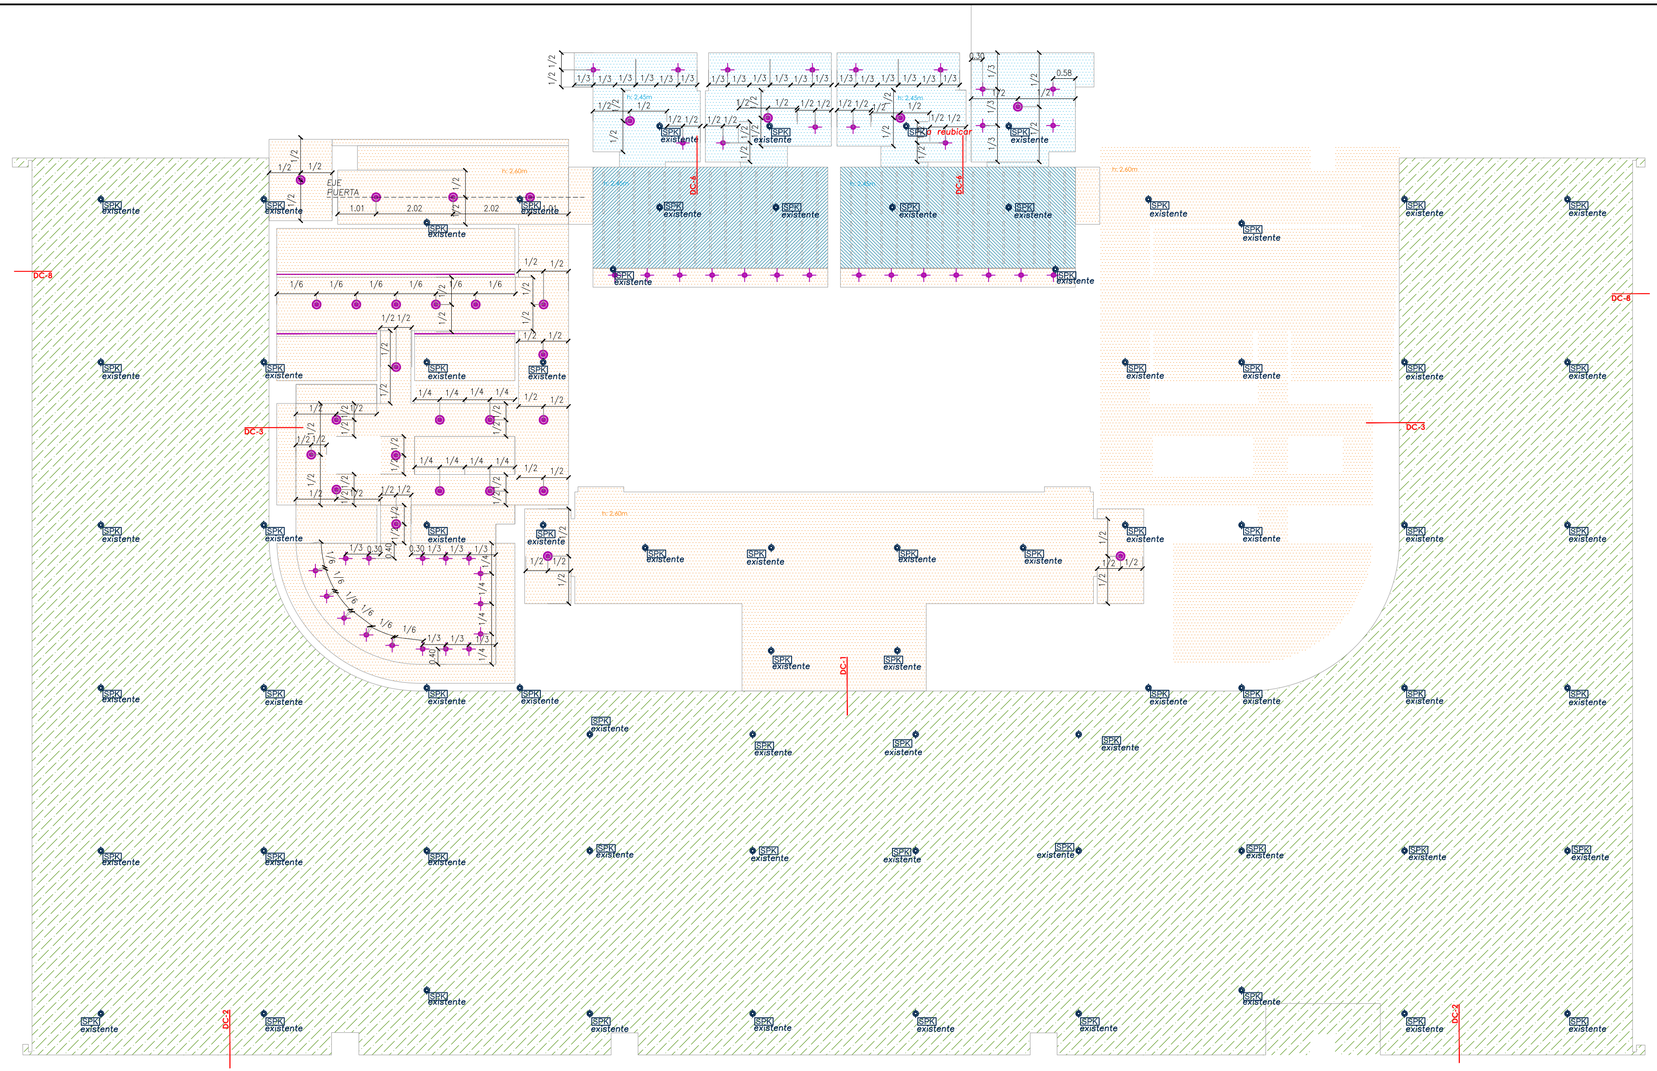

PLANTA DE CIELORRASOS
ESC.1:75

DETALLES CIELORRASOS
ESC.1:15

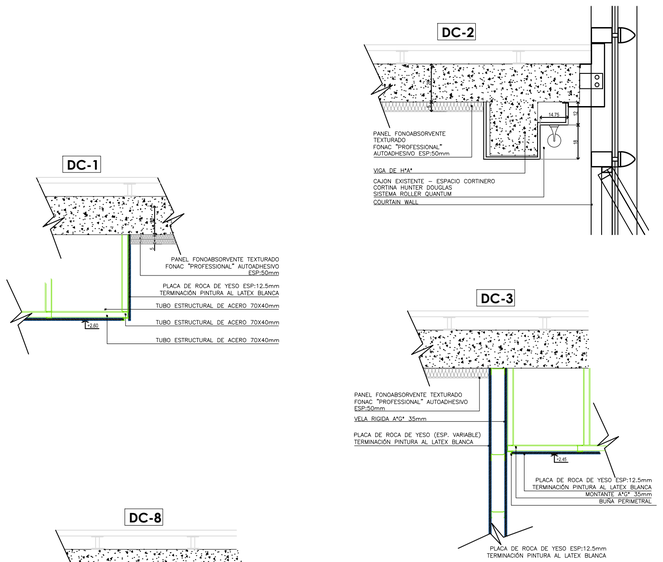

REFERENCIAS

- CIELORRASO PVC TIPO BARRISOL
- CIELORRASO SUSPENDIDO PLACA DE ROCA DE YESO ESP:9mm CON BUÑA PERIMETRAL
- PANELES FONOABSORVENTES FONAC AUTOADHESIVOS
- ARTEFACTO ILUMINACION 1 (A DEFINIIR)
- ARTEFACTO ILUMINACION 2 (A DEFINIR)
- ARTEFACTO ILUMINACION 3 (A DEFINIR)
- REJILLA DE EXTRACCIÓN EXISTENTE
- SPRINKLER ECISTENTE

CORTE DE UBICACION

Pondal Malenchini
Arquitectura & Landplanning
Arquitecto Alejandro Pondal Y Leno Gustavo Andrés Malenchini
Matrícula 4001 - 4001/0000
Av. Del Libertador 6350 - C.A.B.A.
www.pondalmalenchini.com

QBE SEGUROS
LA BUENOS AIRES
-AV. DEL LIBERTADOR 6350 - CABA-

Av. Del Libertador 6350
C.A.B.A.- BUENOS AIRES

OBSERVACIONES

No.	Fecha	Revisado

NOTAS

LAS COTAS INDICADAS FUIRON CONSIDERADAS TOMANDO COMO +/-0.00 EL NIVEL DE PISO TERMINADO (N.P.T.) DE PLANTA BAJA.

TODAS LAS DIMENSIONES, COTAS Y NIVELES SERAN VERIFICADAS POR CUENTA Y CARGO DEL CONTRATISTA POR LA CUALQUIER MAGNITUD DIFERENCIA CON LAS REGISTRADAS ANTES DARAN LUGAR A COSTOS ADICIONALES NI PRORROGAS DE PLAZO DE OBRA.
LAS COTAS INDICADAS EN ESTE PLANO CON INDICATIVAS Y DEBERAN VERIFICARSE JUNTO CON LA DIRECCION DE OBRA.

PLANO DE

2° PISO
PLANTA DE CIELORRASOS

FECHA	ESCALA
09/01/2013	1:75

Número de Plano

C02