



DR-01
VISTA 1 - ESC. 1:25

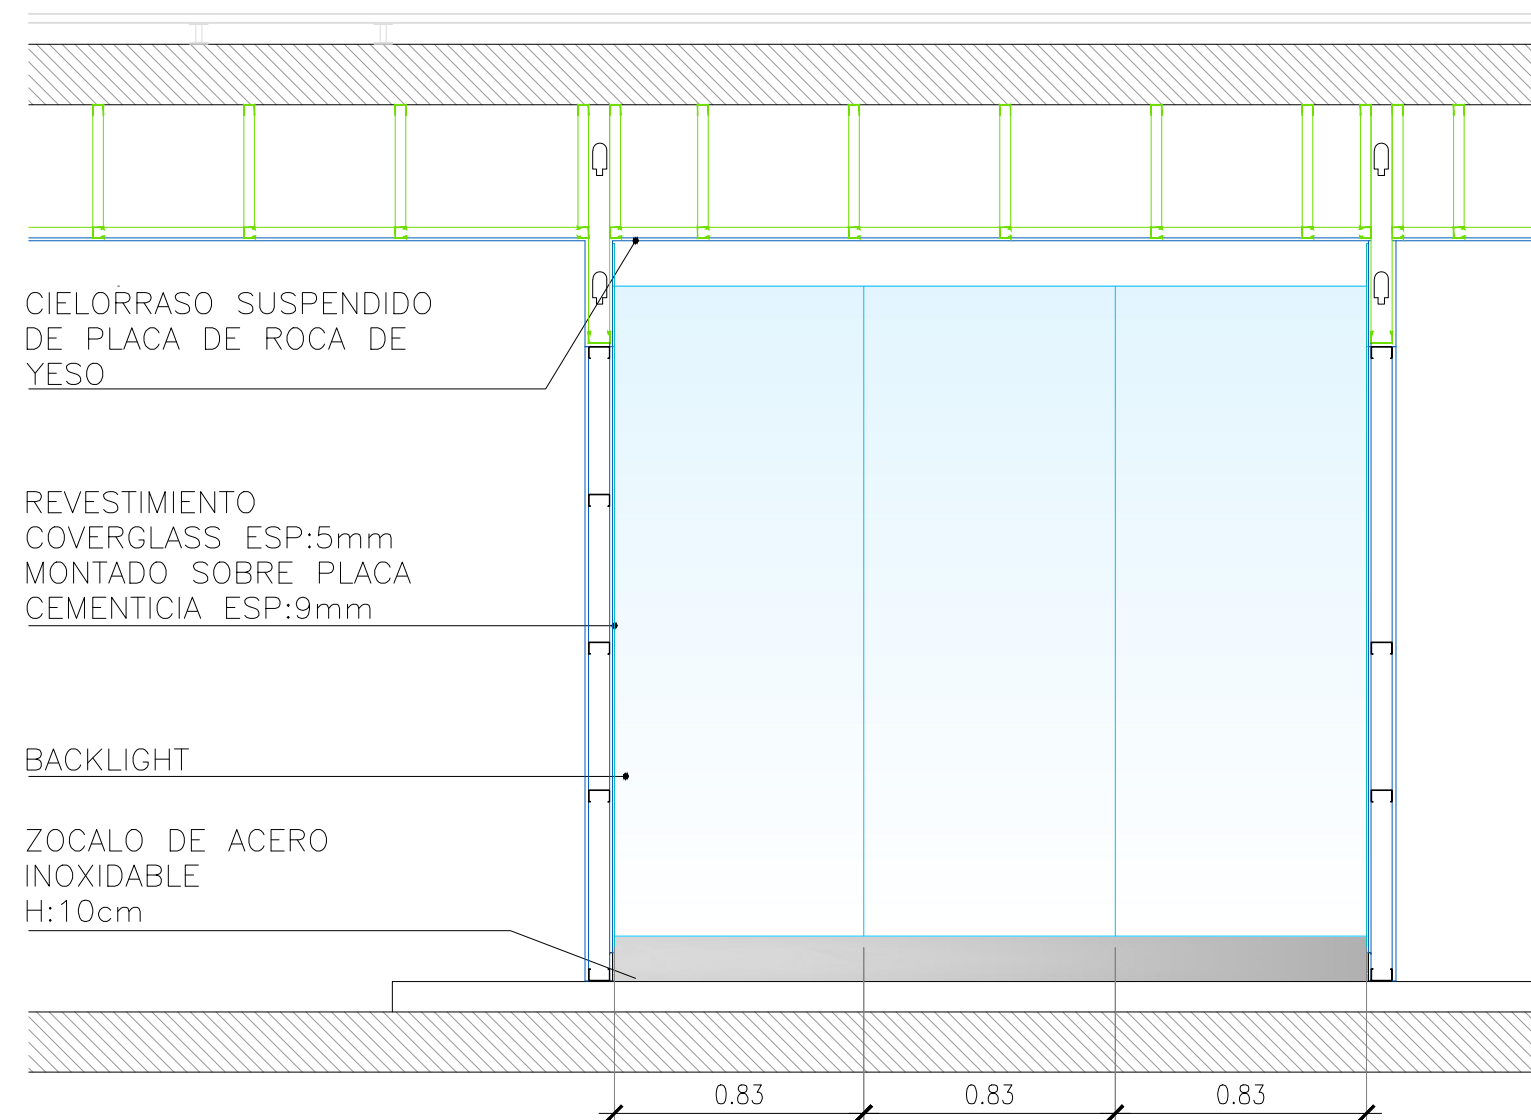

DR-01
VISTA 2 - ESC. 1:25

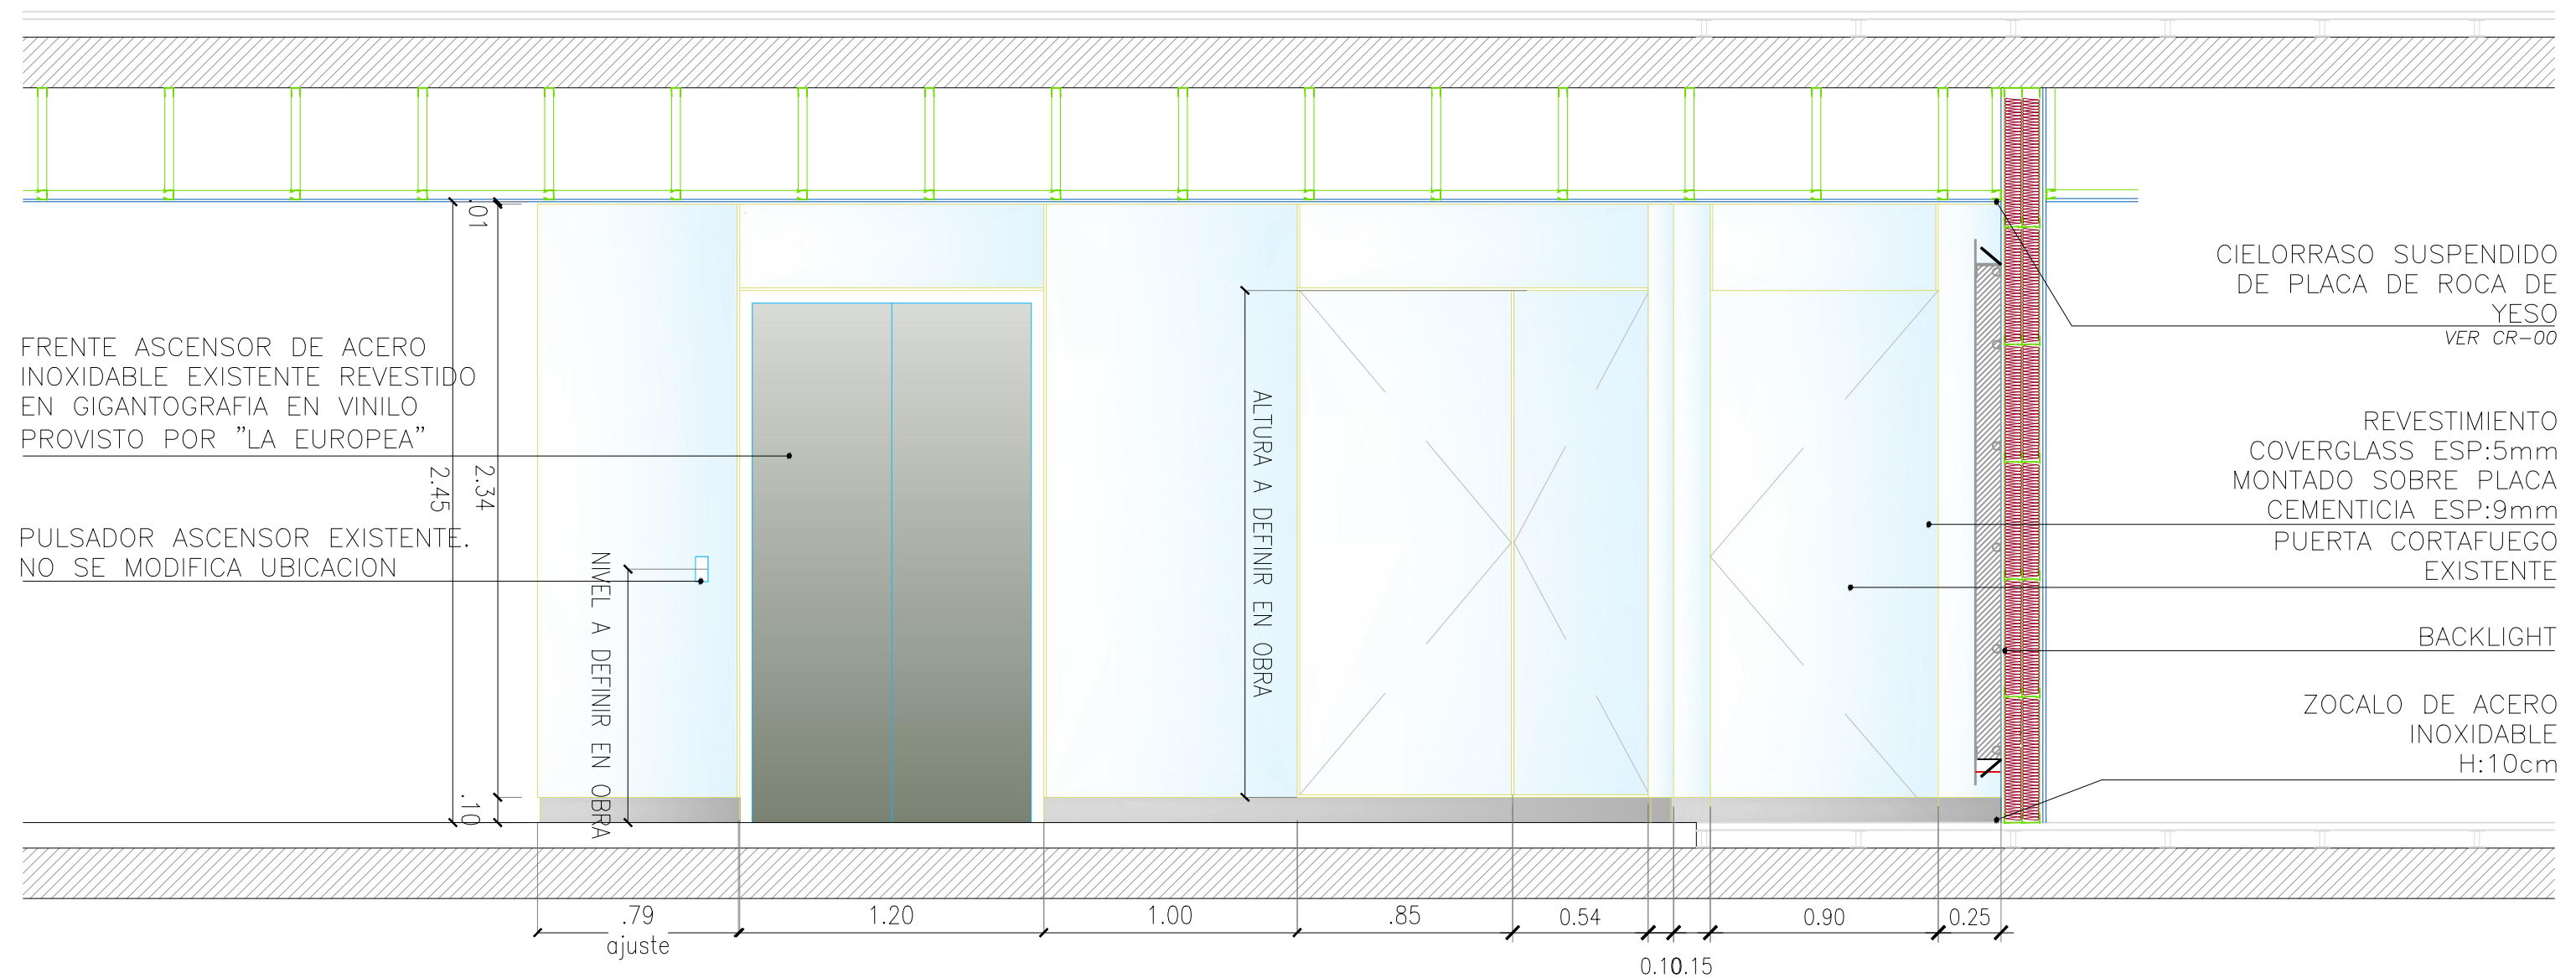


DETALLES - 1:25



D1 REVESETIMIENTO SOBRE ALBAÑILERÍA EXISTENTE




D2 PUERTA DEPÓSITO

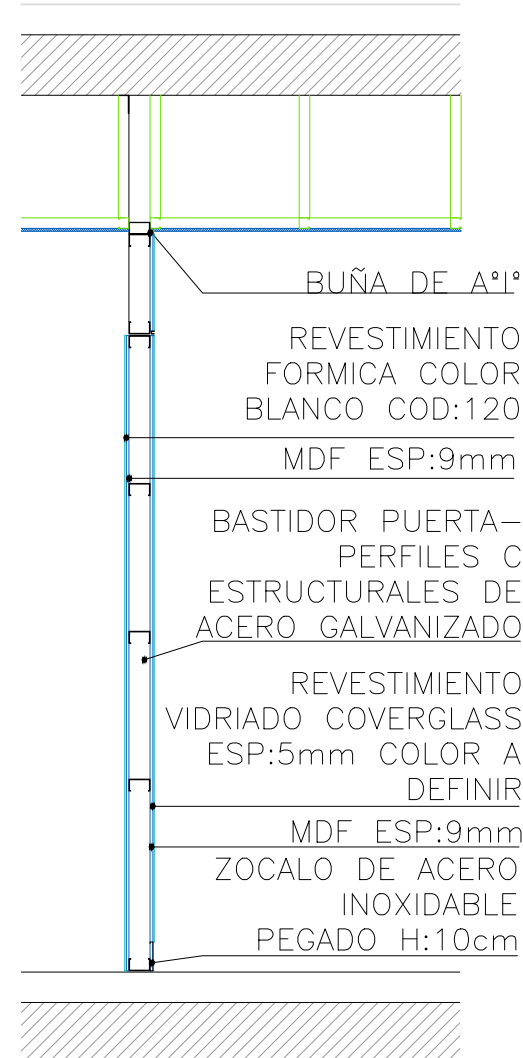

DR-01 PLANTA ESC. 1:50

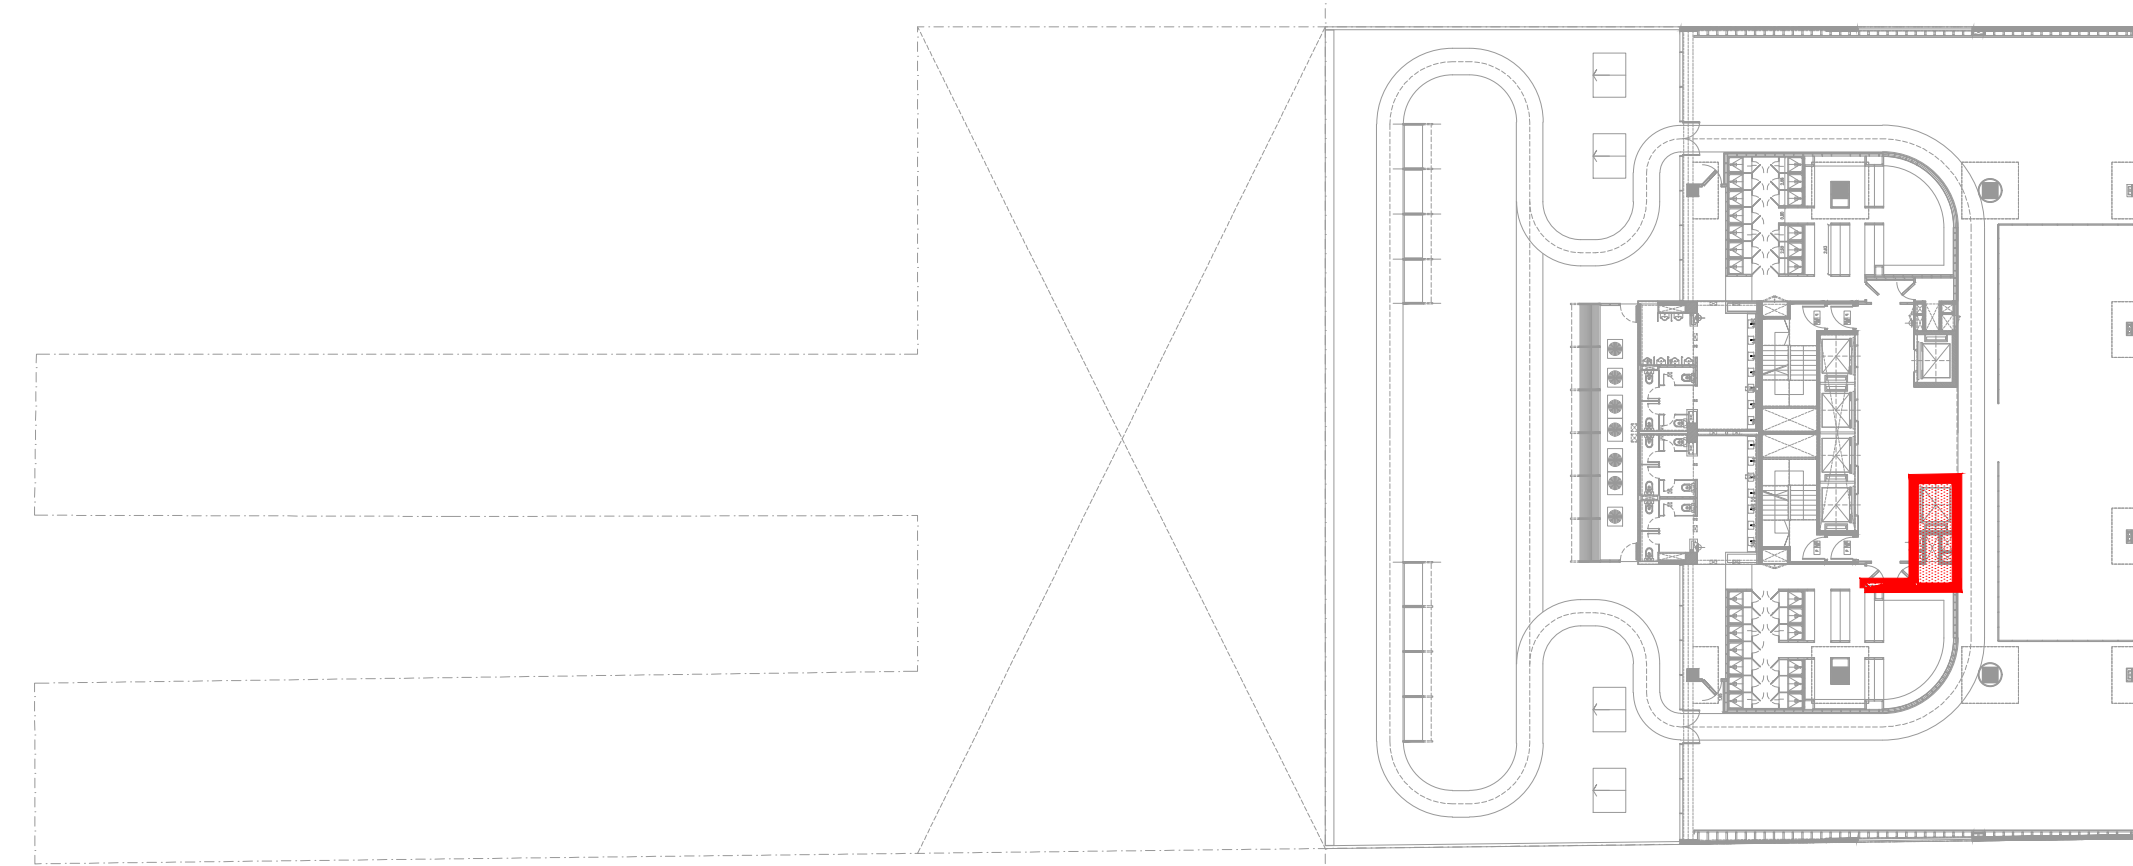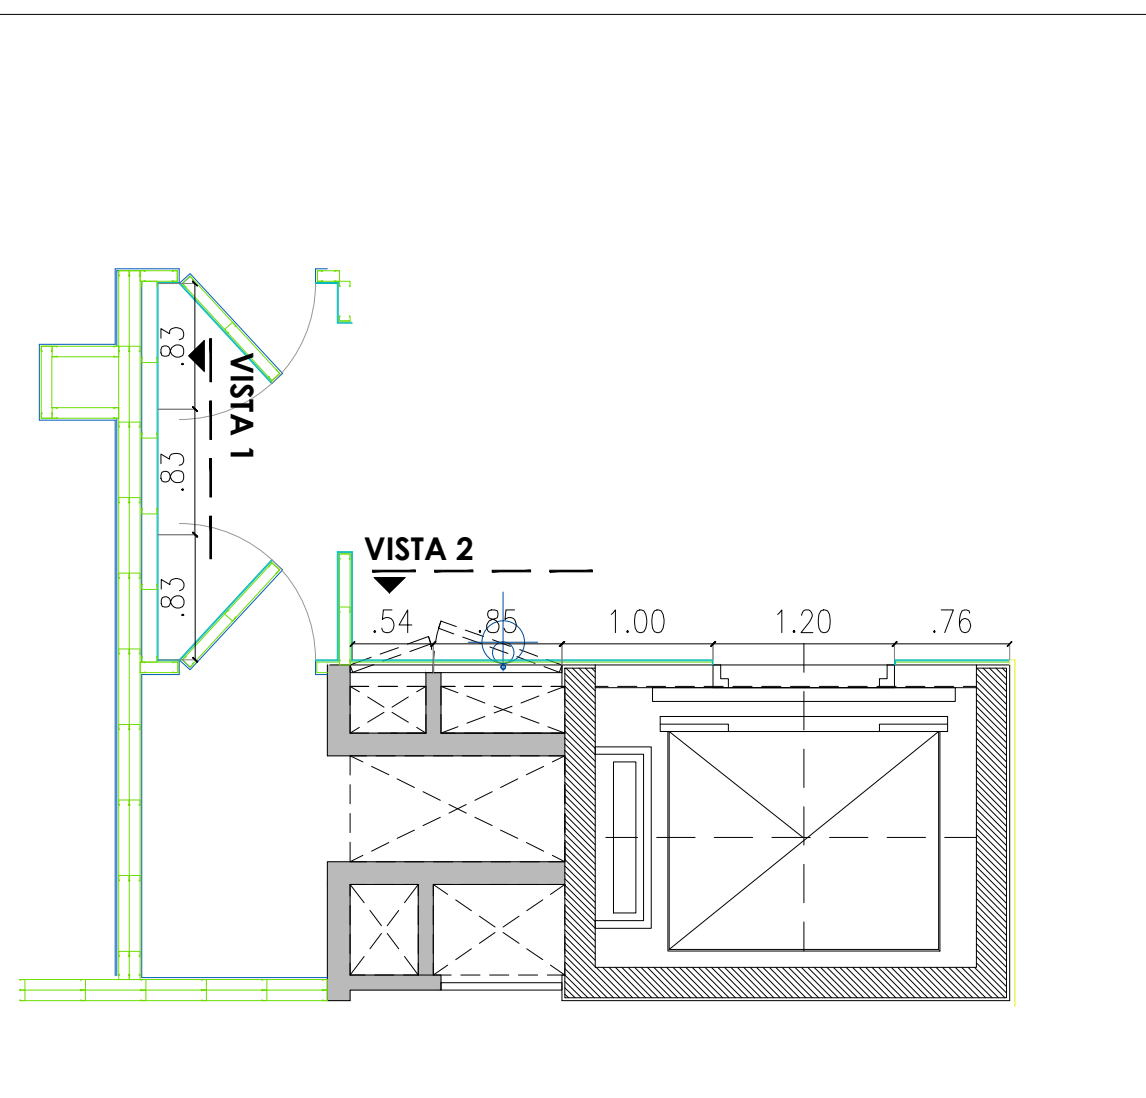

PLANTA DE UBICACIÓN

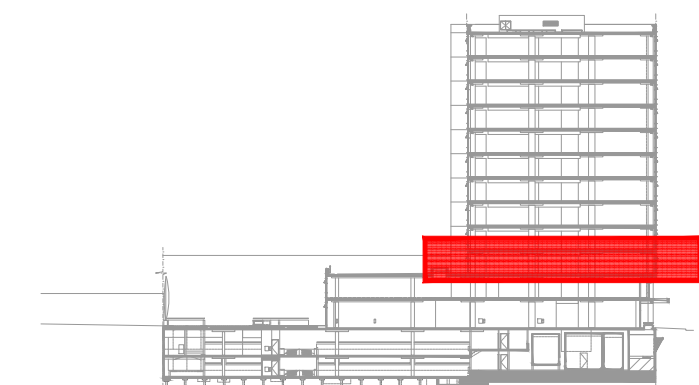

CORTE DE UBICACIÓN

[illegible]

Pondal Malenchini
Arquitectura & Landplanning

INDEPENDENT THOMPSON 2952 (LAKE SIBBO)
BUENOS AIRES - ARGENTINA
5011-4716 - 2004 / 7502
www.pondalmalenchini.com

QBE SEGUROS
LA BUENOS AIRES
-AV. DEL LIBERTADOR 6350 - CABA-

Av. Del Libertador 6350
C.A.B.A - BUENOS AIRES

OBSERVACIONES

No.	Fecha	Revisado
-----	-------	----------

NOTAS

LAS COTAS INDICADAS FUERON CONSIDERADAS TOMANDO COMO +0/-0.00 EL NIVEL DE PISO TERMINADO (N.P.T.) DE PLANTA BAJA.

TODAS LAS DIMENSIONES, COTAS Y NIVELES SERAN VERIFICADAS POR CUENTA Y CARGO DEL CONTRATISTA POR LO TANTO NINGUNA DIFERENCIA CON RESPECTO A ESTOS PLANOS DARAN LUGAR A COSTOS ADICIONALES NI PRORROGAS DE PLAZO DE OBRA.

LAS COTAS INDICADAS EN ESTE PLANO SON INDICATIVAS Y DEBERAN VERIFICARSE JUNTO CON LA DIRECCION DE OBRA.

PLANO DE

2º PISO
DETALLE DE
REVESTIMIENTOS

Fecha	Escala
11/01/2013	1:25 1:50

Número de Plano

DR01