




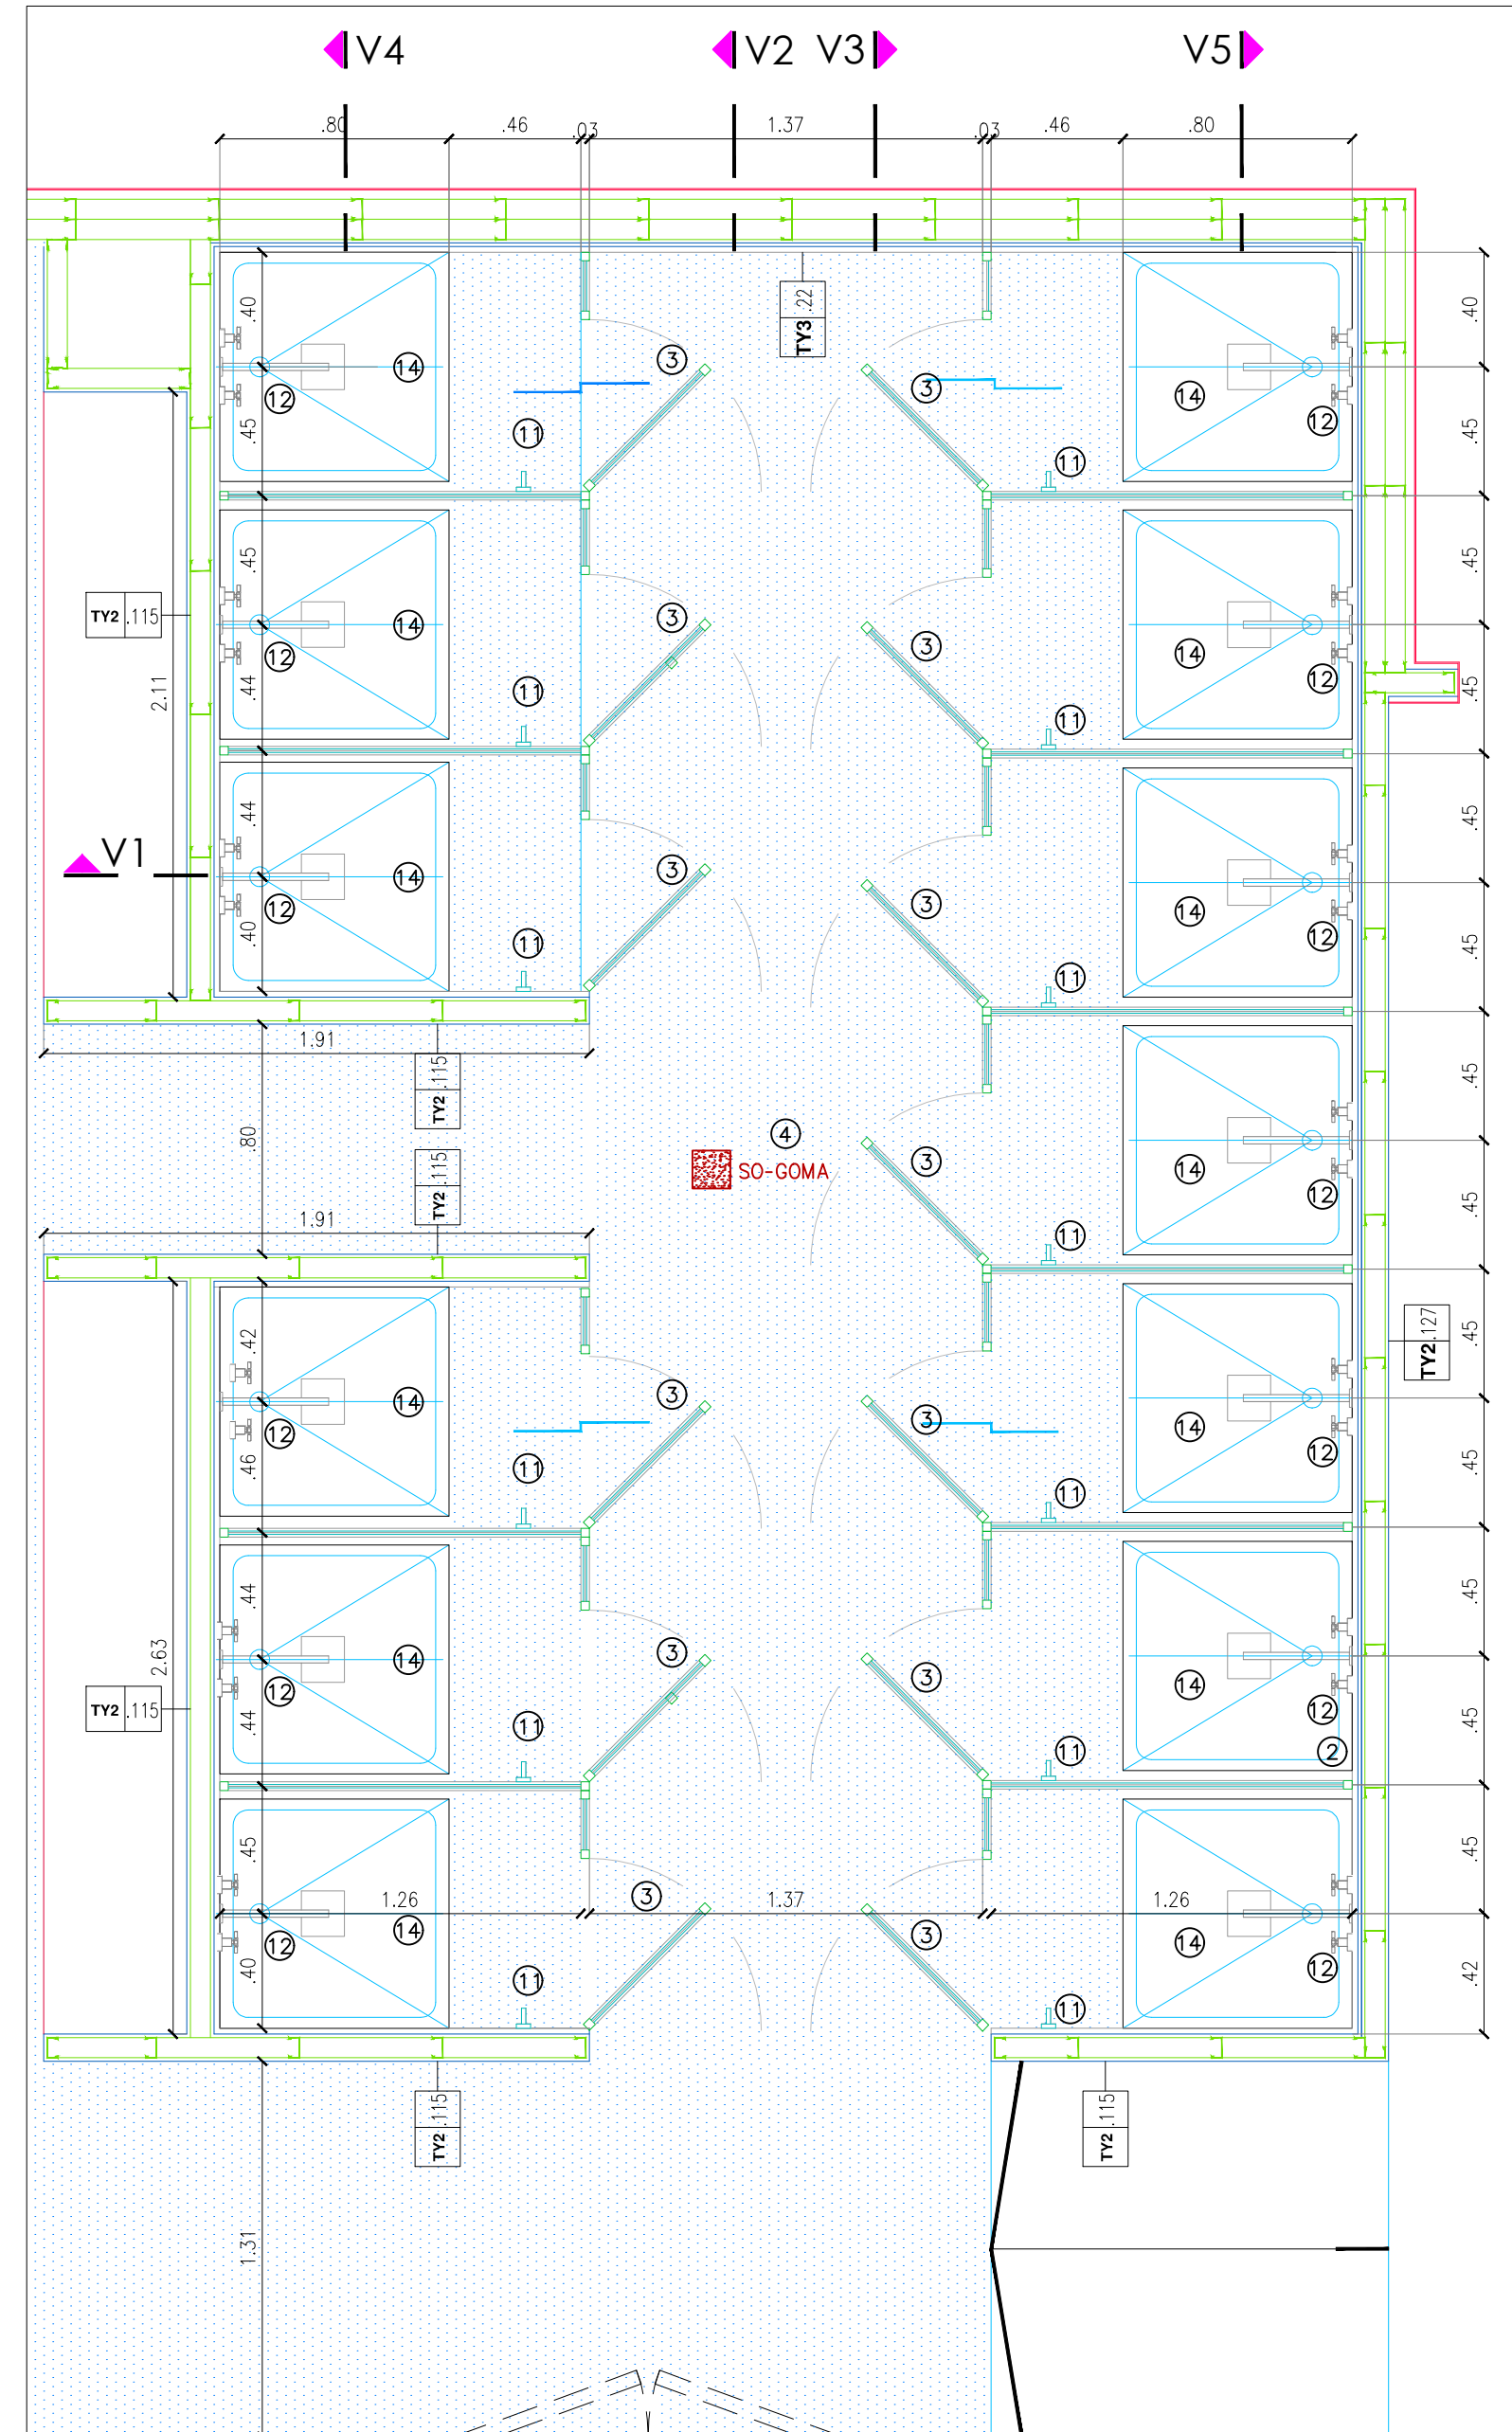


PLANTA
ESC.1:25

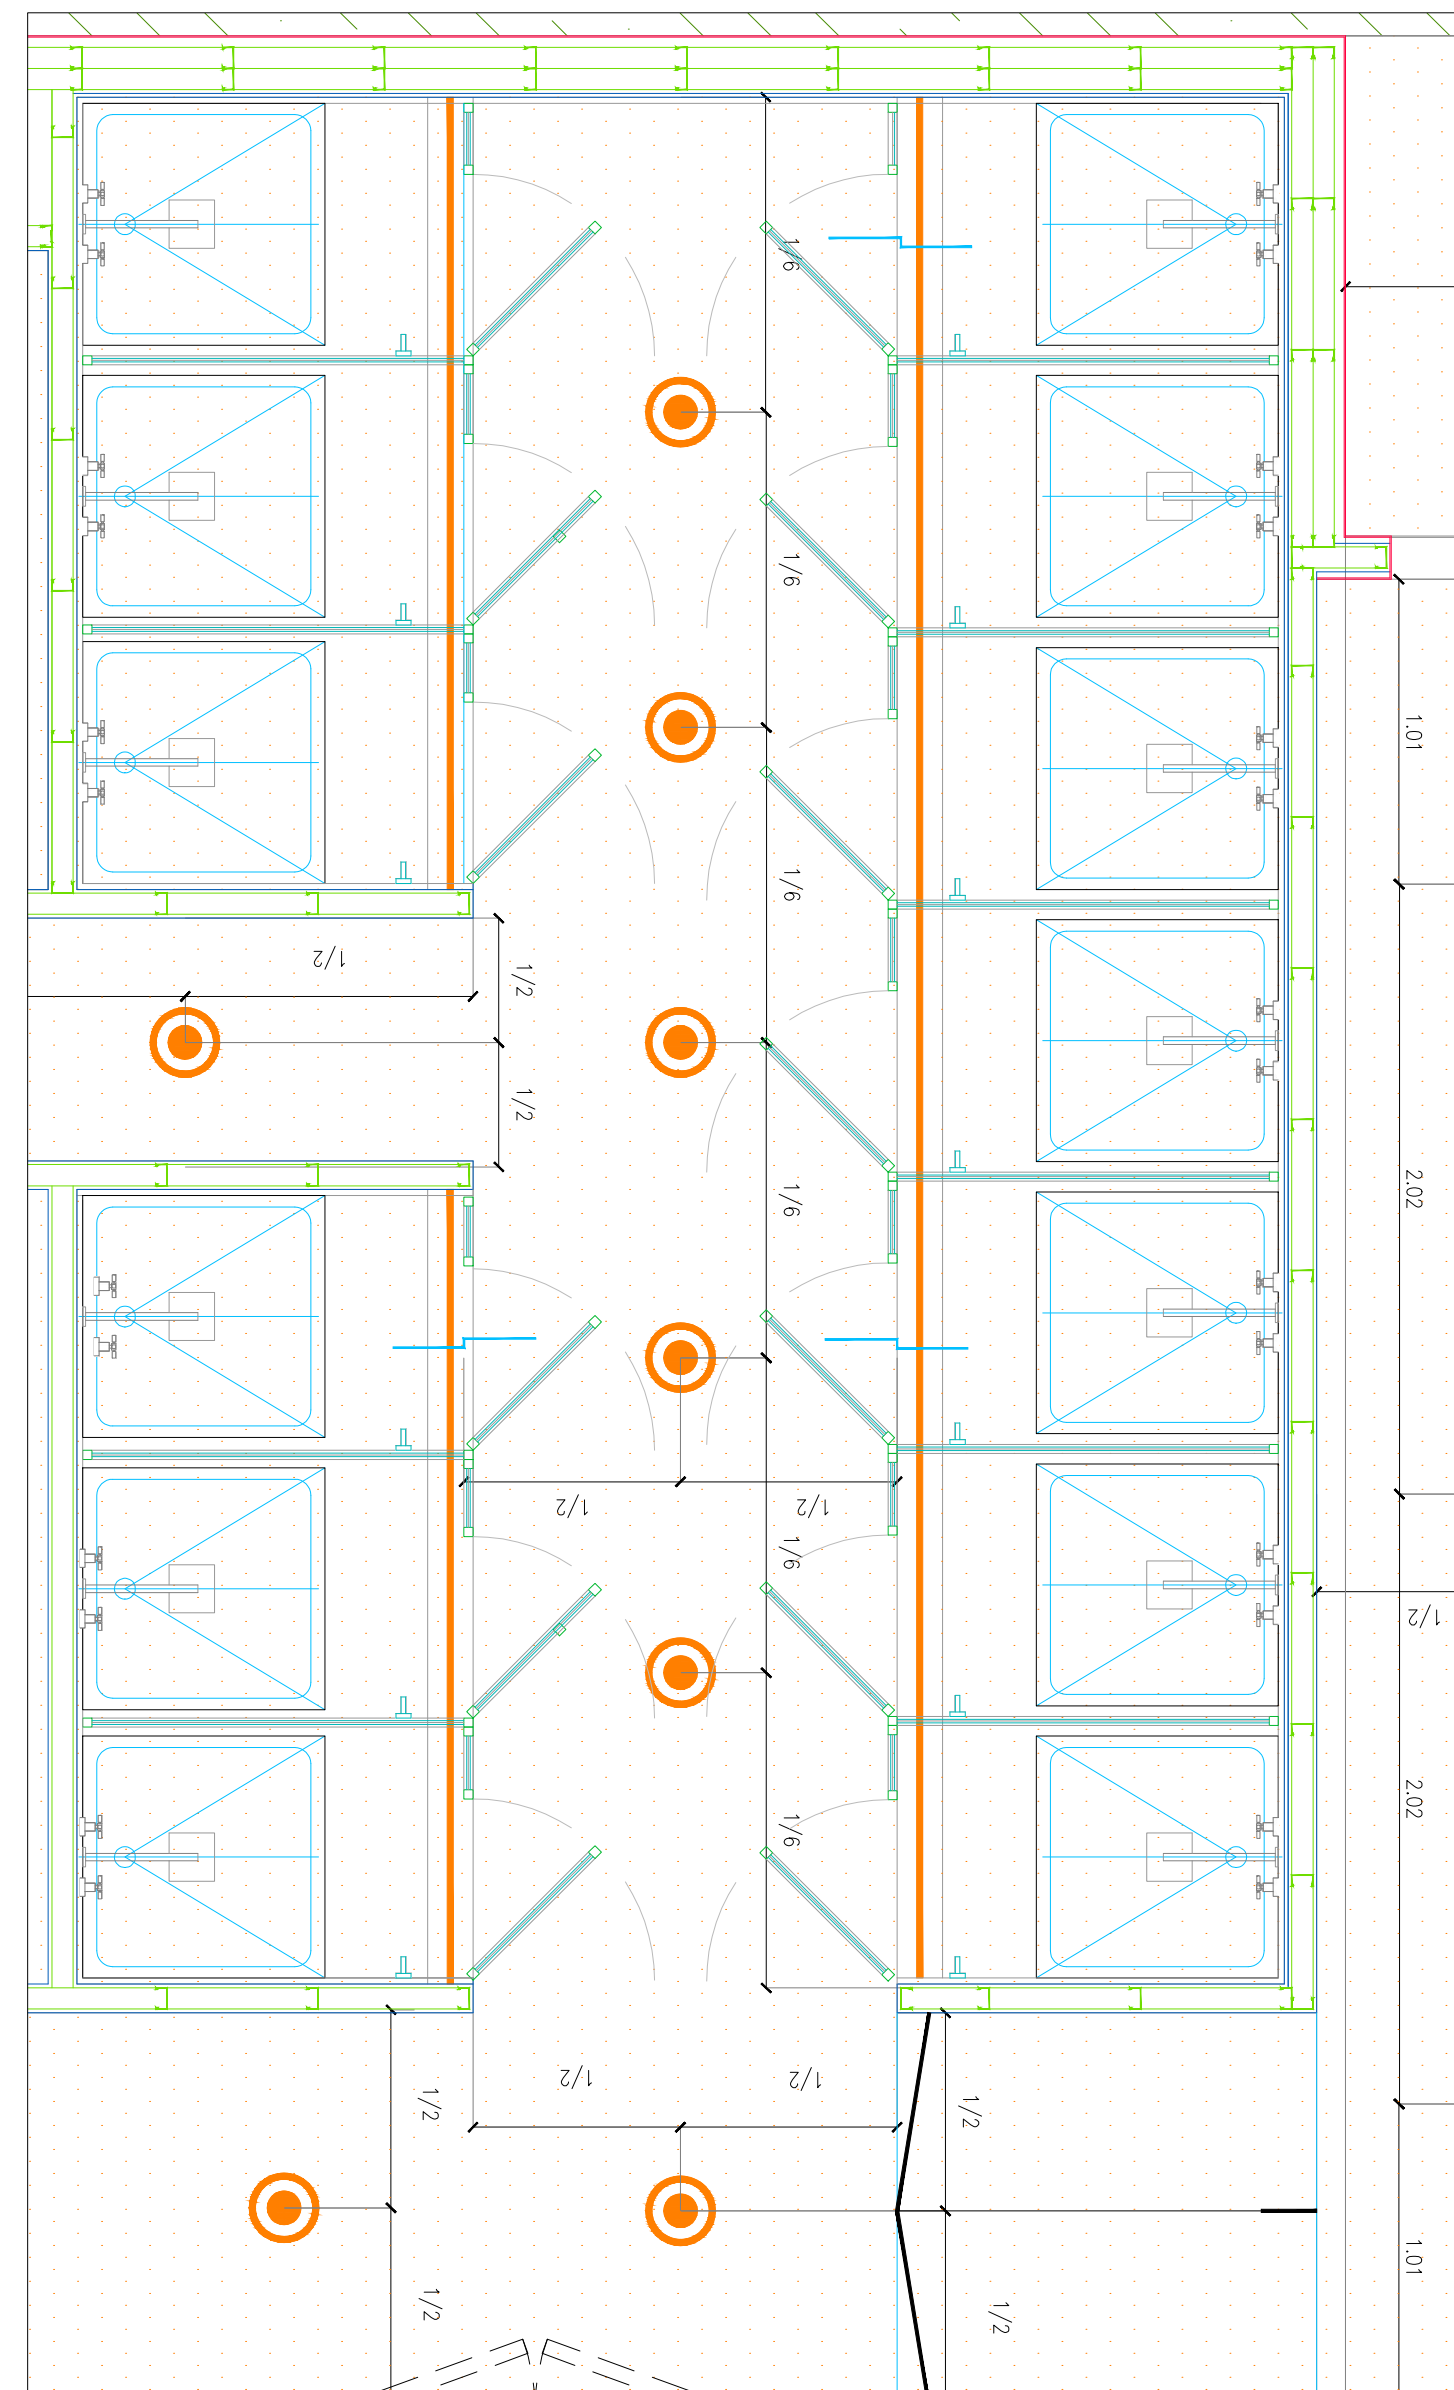


PLANTA CIELORRASOS
ESC.1:25

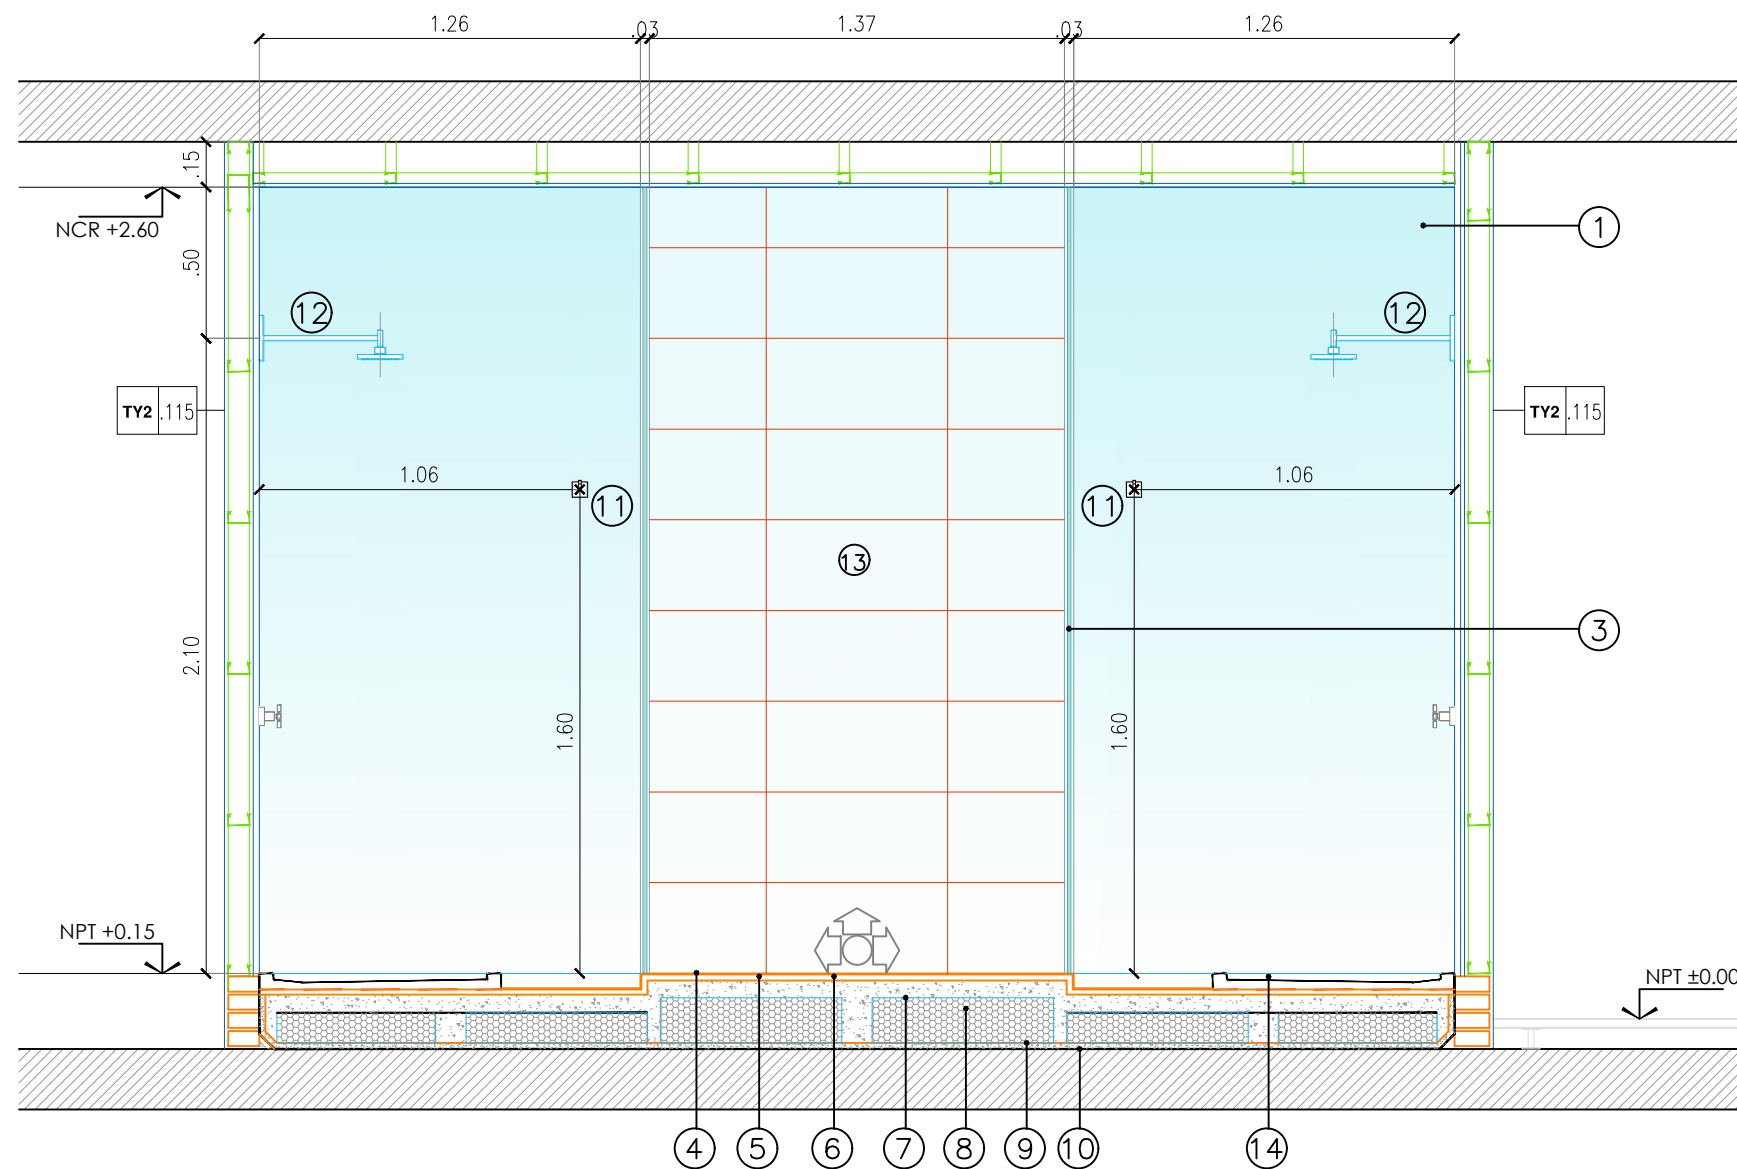


VISTA 1
ESC.1:25

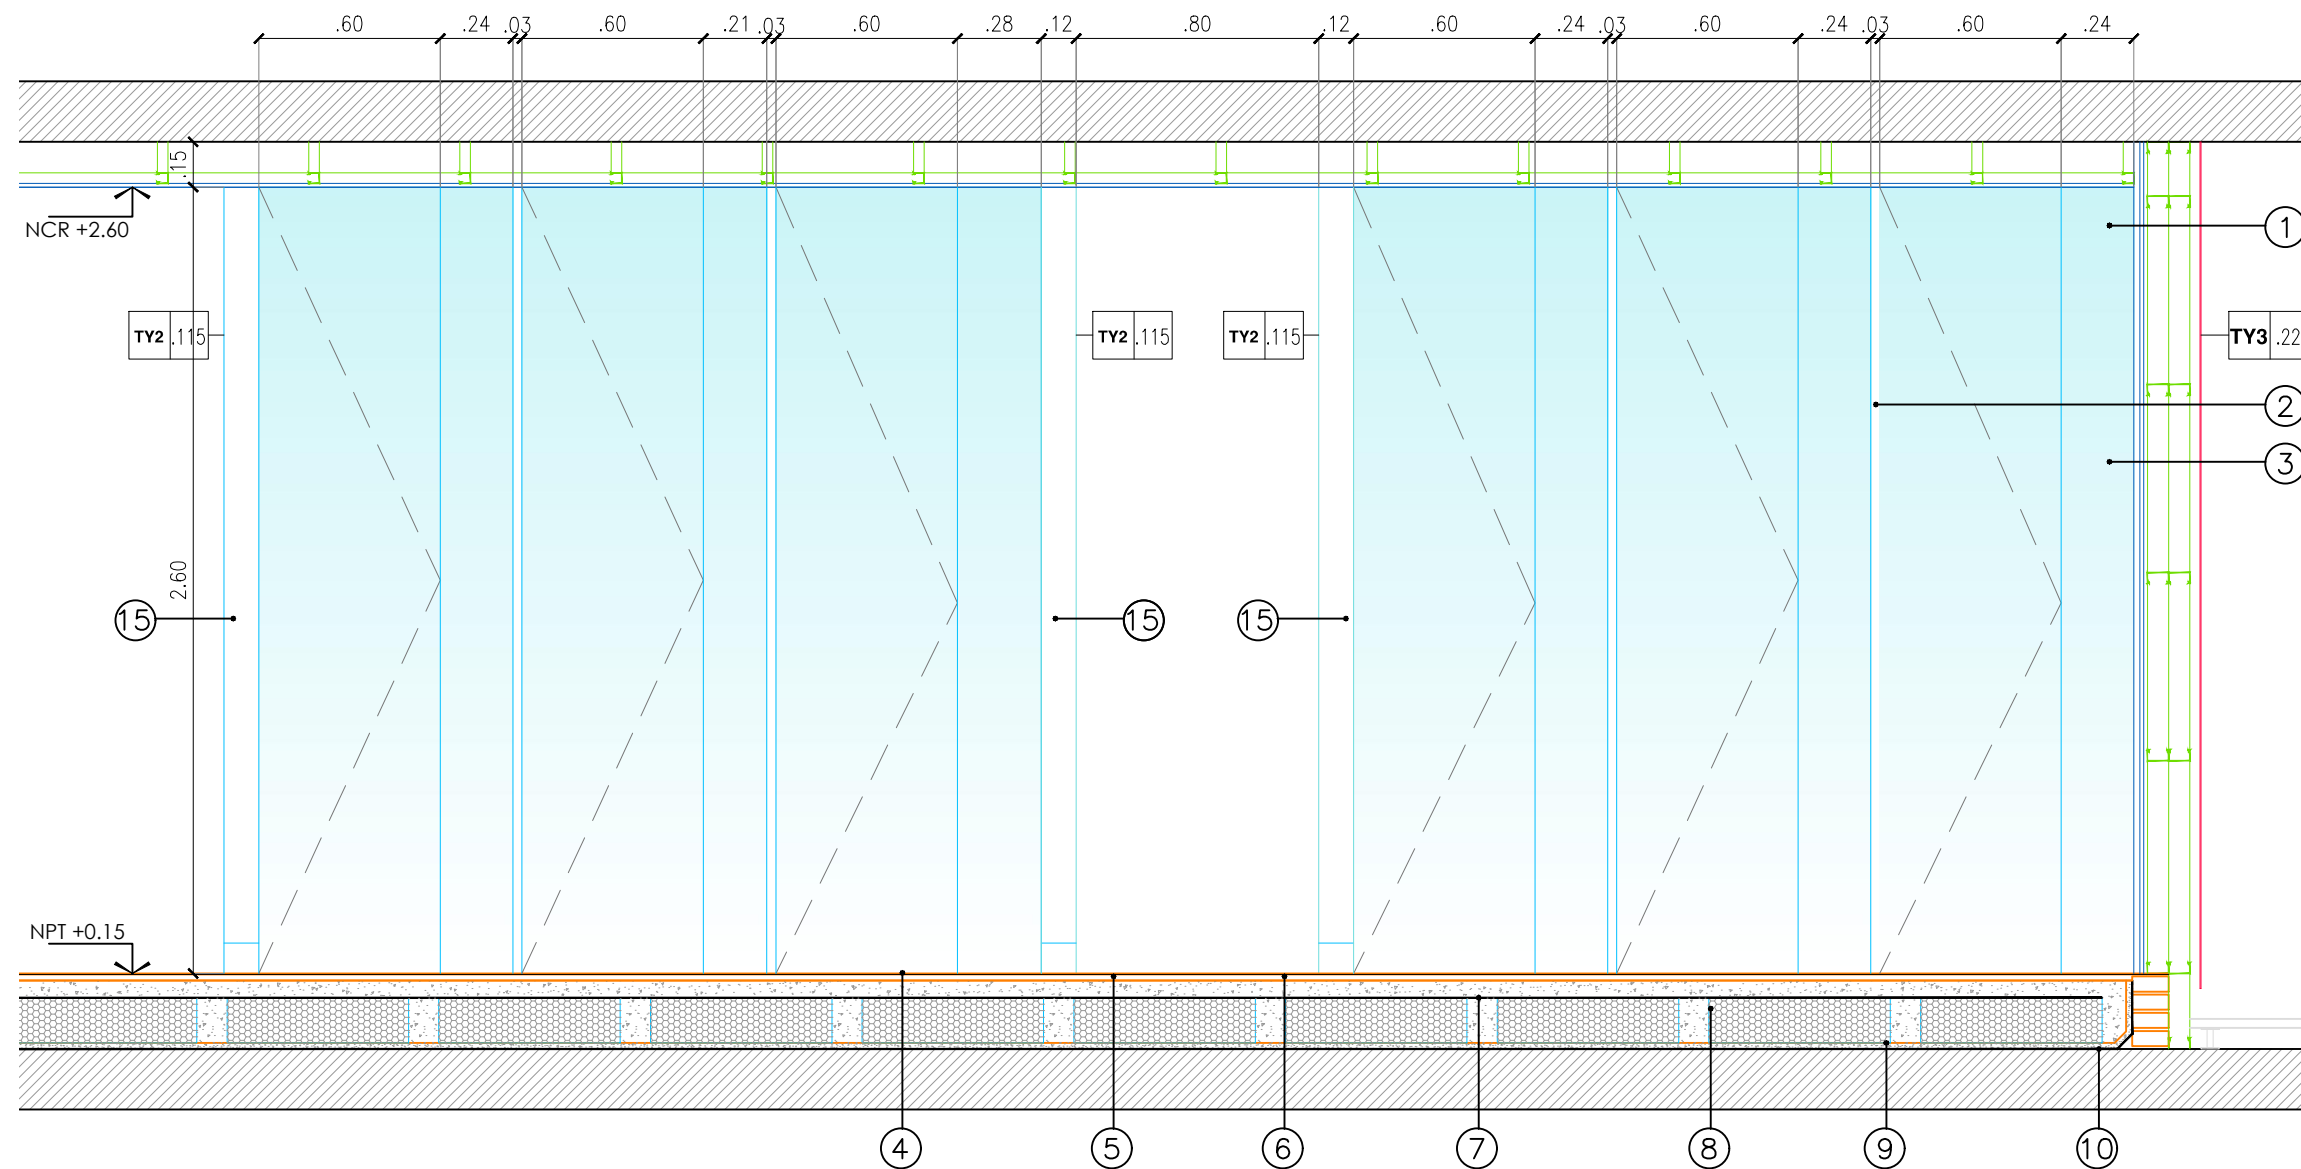


VISTA 2
ESC.1:25

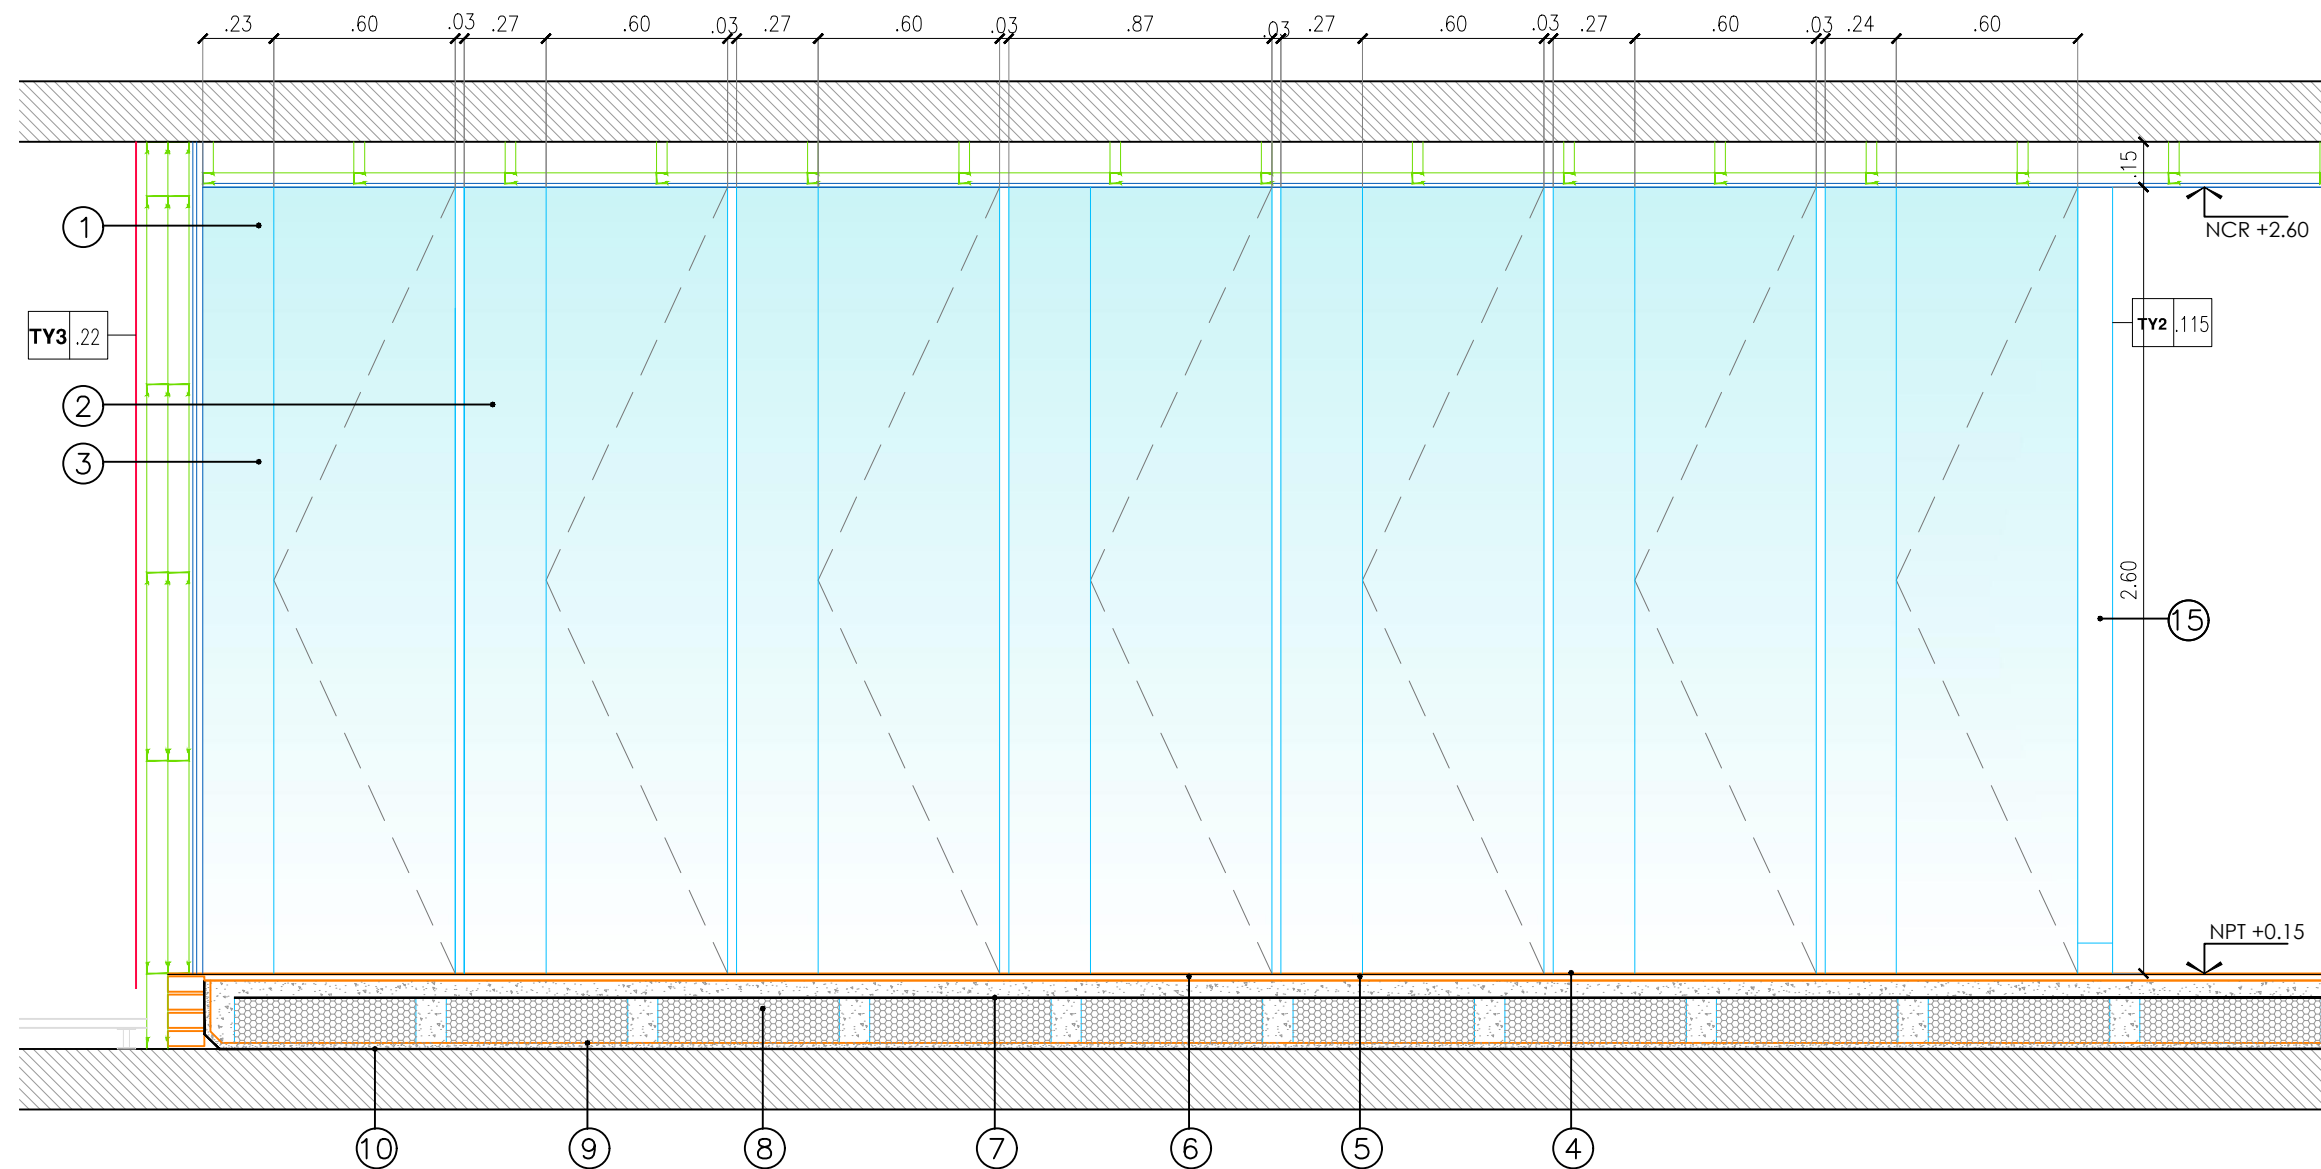

VISTA 3
ESC.1:25

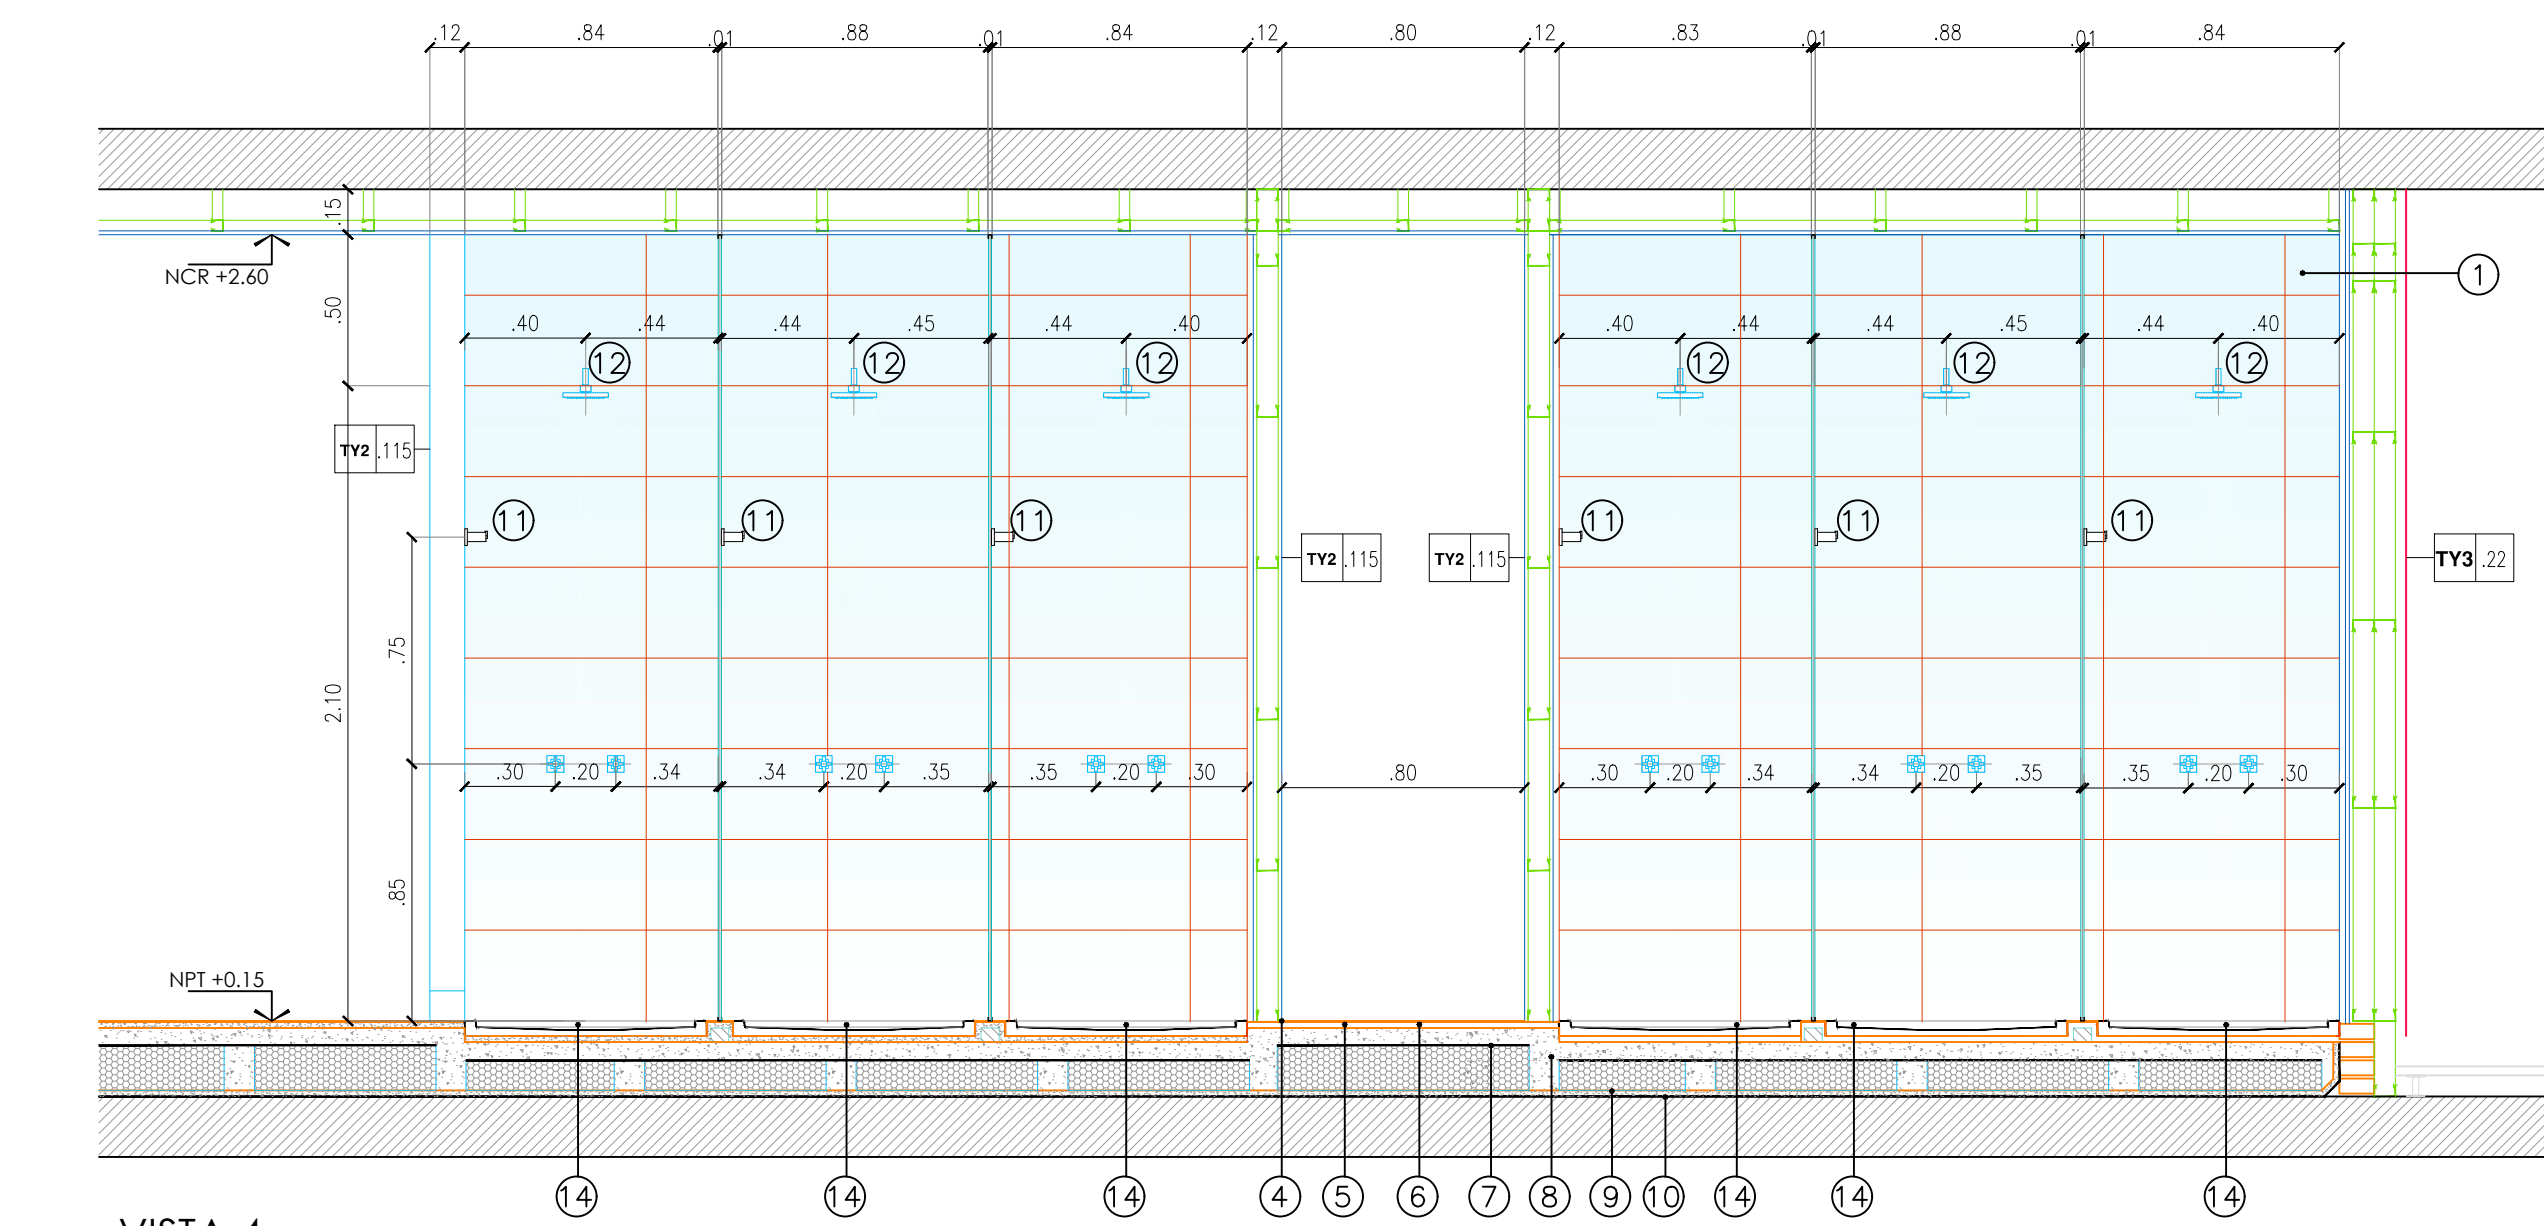


VISTA 4
ESC.1:25

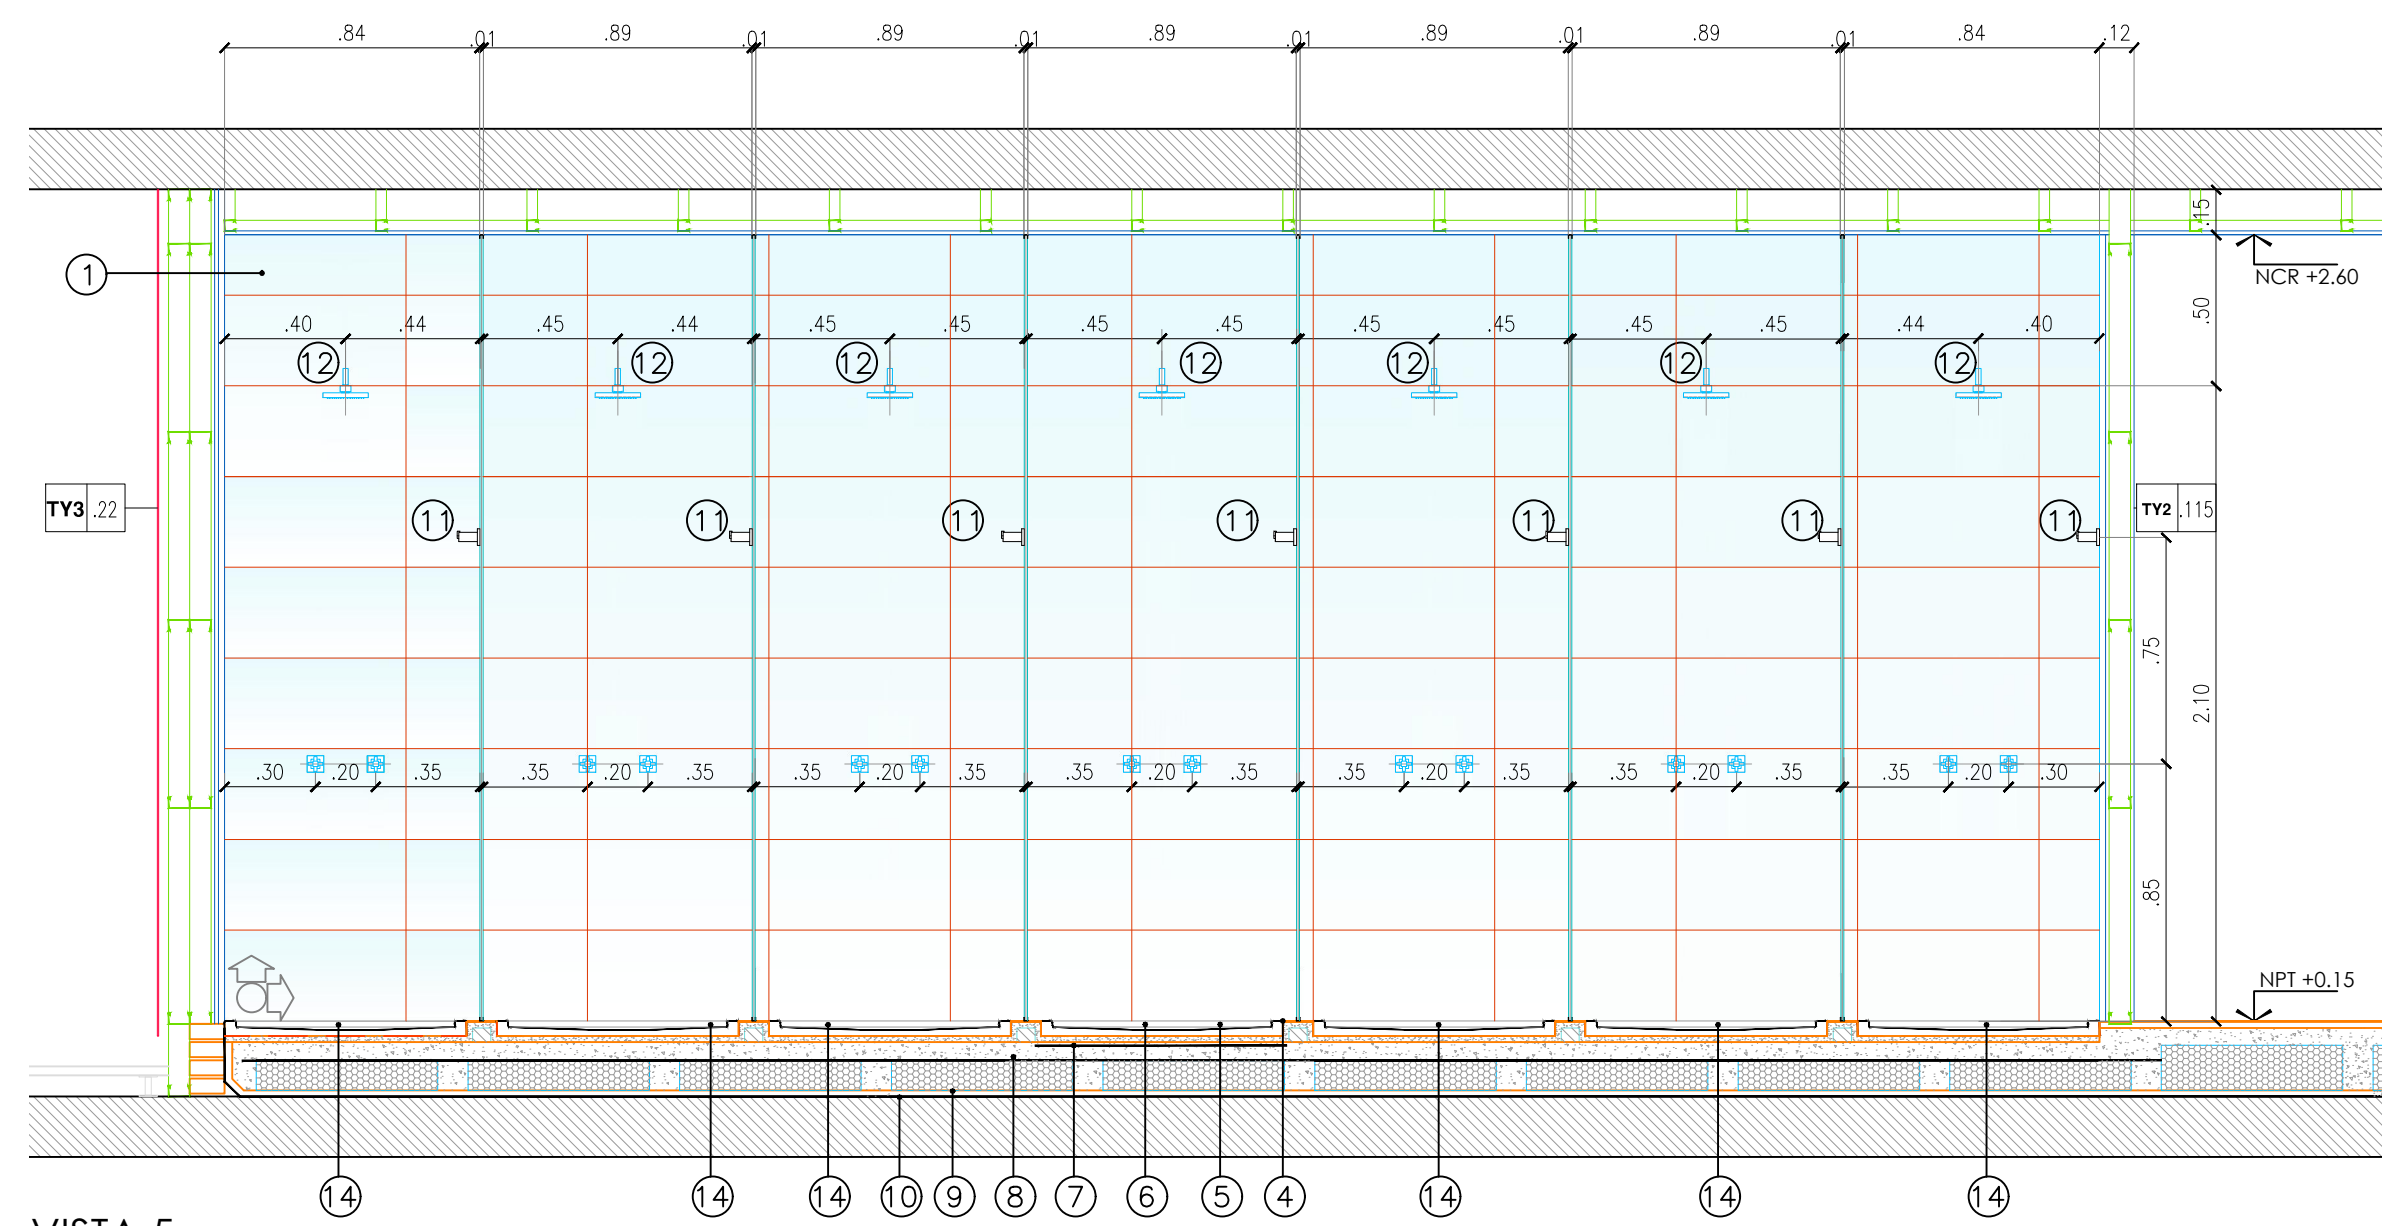


VISTA 5
ESC.1:25

DETALLES DE MUROS ESC. 1:15

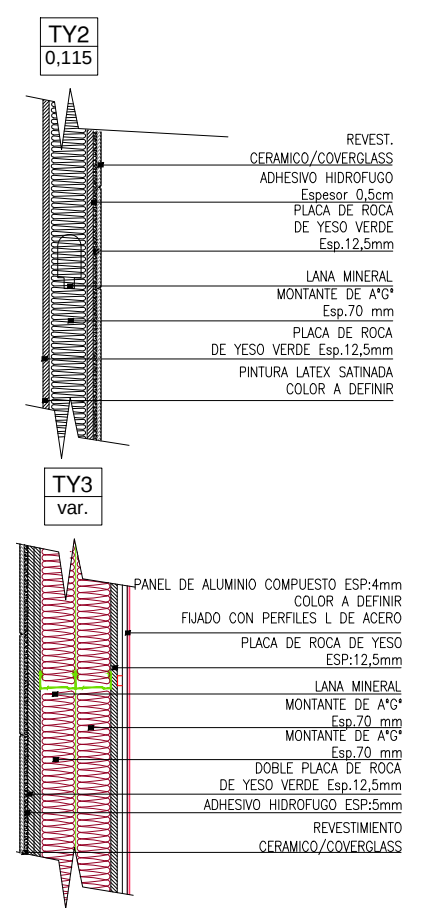

REFERENCIAS

- 1 CIELORRASO SUSPENDIDO PLACA DE ROCA DE YESO ESP:12,5mm
- 2 ESTRUCTURAS DIVISORIAS TUBOS DE ACERO INOXIDABLE. TERMINACION: PULIDO
- 3 PUERTA VIDRIO TEMPLADO CON LAMINADO DE SEGURIDAD ESP:5+5mm OPACO CON SIST. DE PIVOT
- 4 PISO DE GOMA INDELCOOL PLUS BICAPA ESP:3mm COLOR A DEFINIR
- 5 CARPETA HIDROFUGA
- 6 CONTRAPISO ALUMINADO CON PENDIENTE HACIA DESAGUE
- 7 MALLA ELECTROSOLDADA #6mm
- 8 BLOQUE EPS
- 9 CARPETA DE PROTECCION MEMBRANA
- 10 MEMBRANA ASFALTICA
- 11 PERCHA DE ACERO INOXIDABLE FV LINEA DOMINIC
- 12 GRIFERIA DE DUCHA FV LINEA DOMINIC
- 13 PASO MODULADO "COVERGLASS" ESP:5mm 30CMX60CM X JUNTA TOMADA
- 14 RECEPTACULO BOXBO FERRUM RC80
- 15 REVESTIMIENTO CON PINTURA LATEX SATINADA COLOR A DEFINIR.

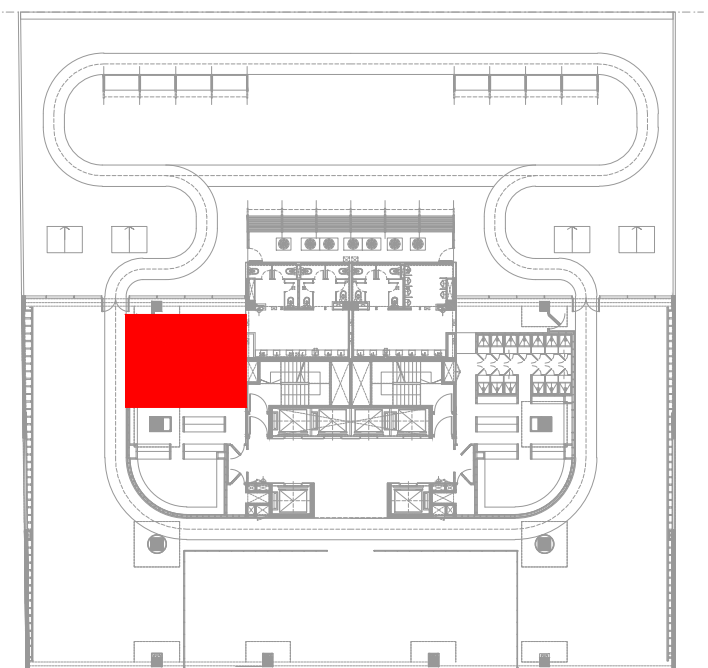

PLANTA DE UBICACIÓN