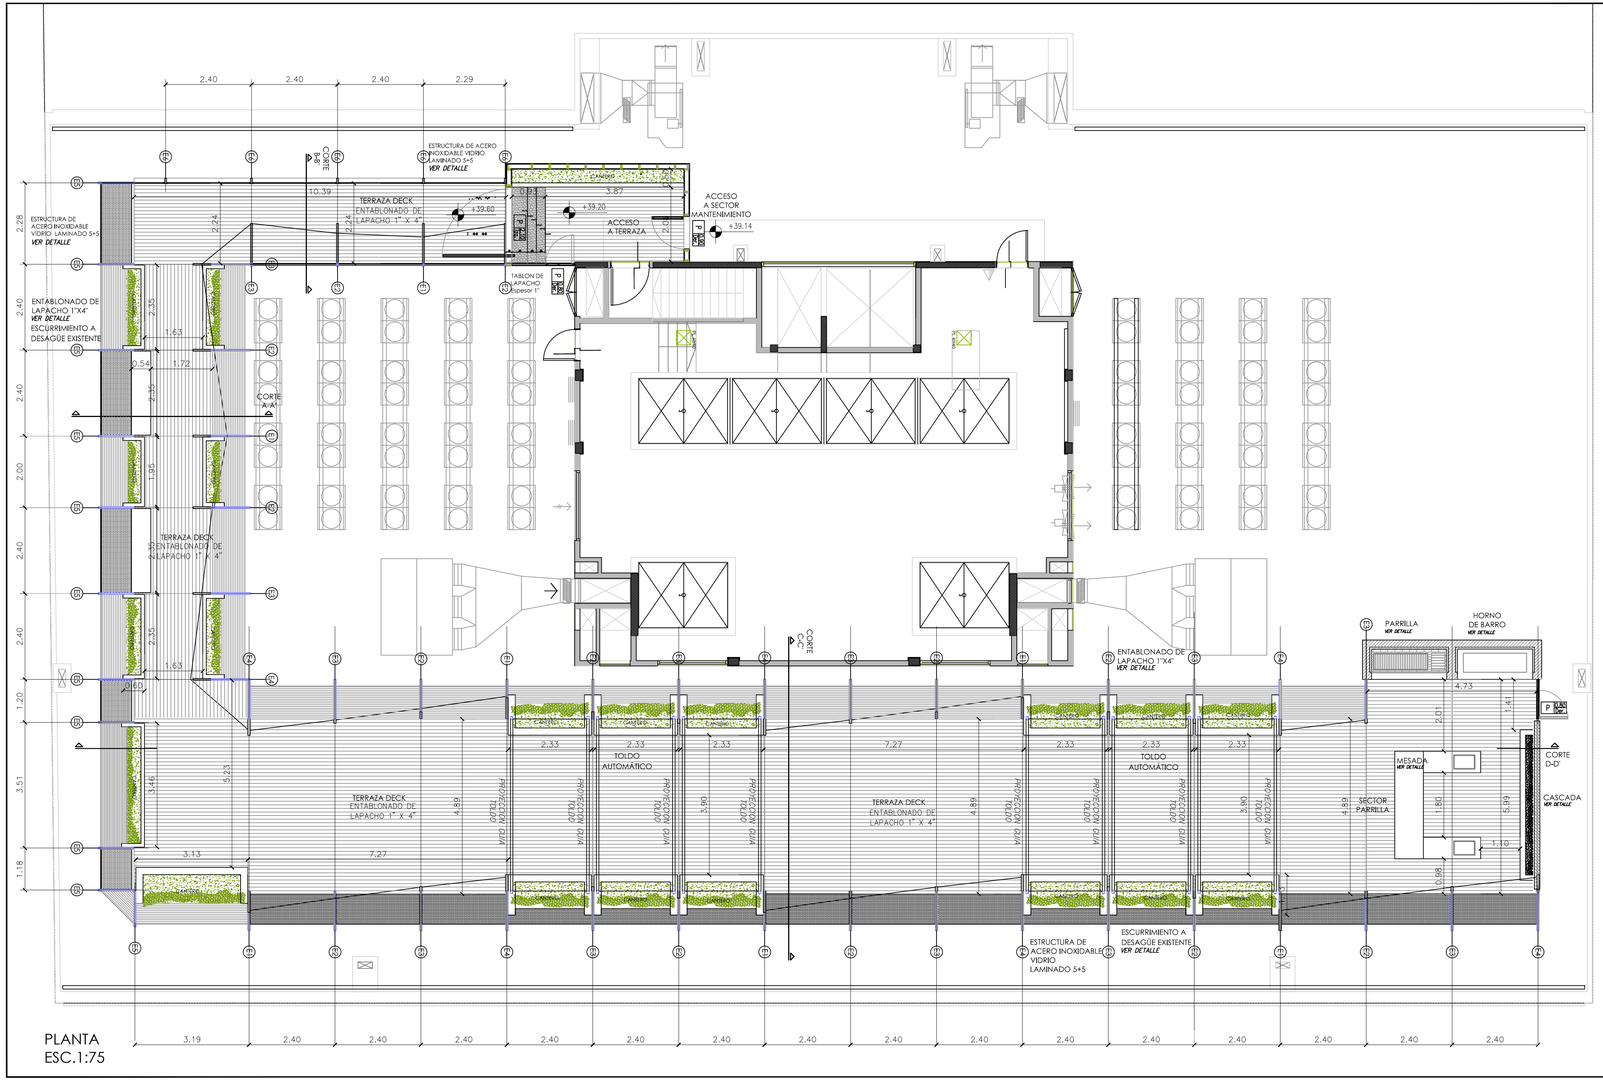

PLANTA
ESC.1:75

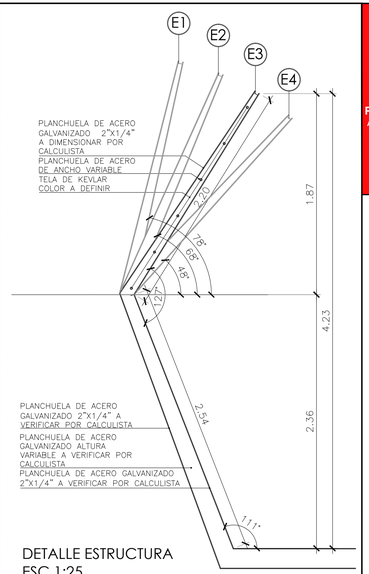

DETALLE ESTRUCTURA
ESC.1:25

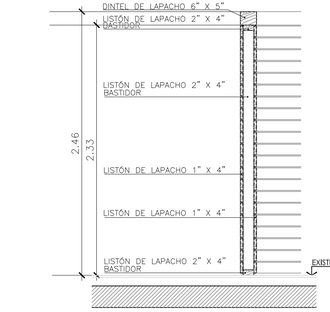

DETALLE MURO MADERA
SECTOR ACCESO
ESC.1:25

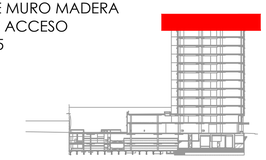

CORTE DE UBICACION

Pondal Malenchini
Arquitectura & Landplanning

INTENDENTE TOMBAROLI 2911 (1429) BORDO
BUENOS AIRES - ARGENTINA
54 11 4701 7056/7747
www.pondalmalenchini.com

QBE SEGUROS
LA BUENOS AIRES
-AV. DEL LIBERTADOR 6350 - CABA-

Av. Del Libertador 6350
C.A.B.A. - BUENOS AIRES

OBSERVACIONES

No.	Fecha	Revisado

NOTAS

LAS COTAS INDICADAS FUERON CONSIDERADAS TOMANDO COMO +/-0.00 EL NIVEL DE PISO TERMINADO IN.P.T.I DE PLANTA BAJA.

TODAS LAS DIMENSIONES, COTAS Y NIVELES SERAN VERIFICADAS POR CUENTA Y CARGO DEL CONTRATISTA POR LO CAUSO INFORMA DIFERENCIA ALGUNA ENTRE LOS PLANOS SARAN LUGAR A COSTOS ADICIONALES NI PRORROGAS DE PLAZO DE OBRA.

LAS COTAS INDICADAS EN ESTE PLANO SON INDICATIVAS Y DEBERAN VERIFICARSE JUNTO CON LA DIRECCION DE OBRA.

PLANO DE

PLANTA
AZOTEA
VIP

Fecha	Escala
18/01/2013	1:75 1:25

Número de Plano

A12