



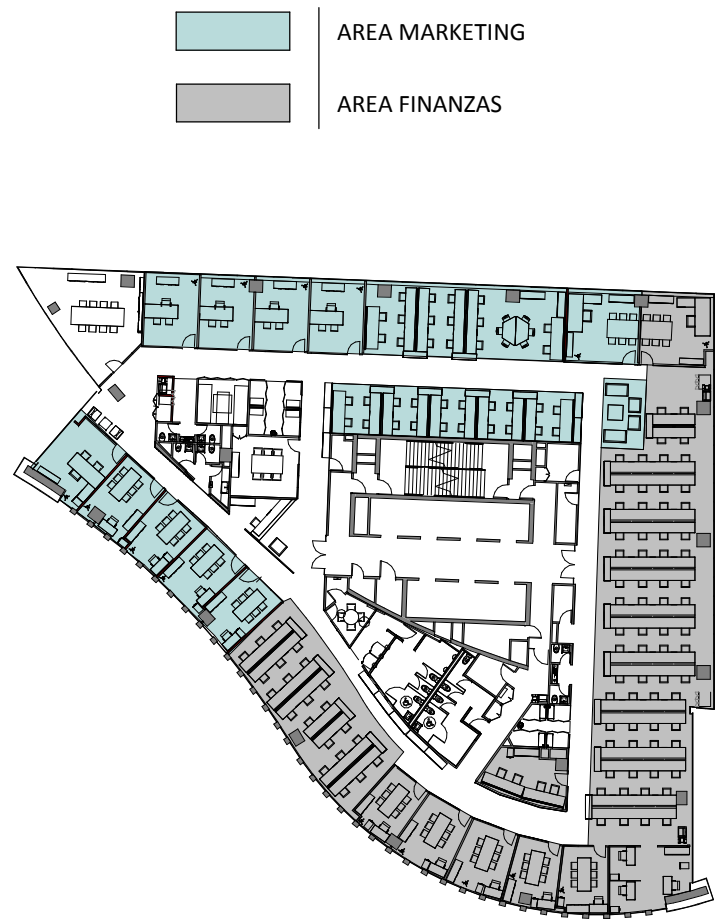

ZONIFICACION PISO 15

ESCALA 1 : 500

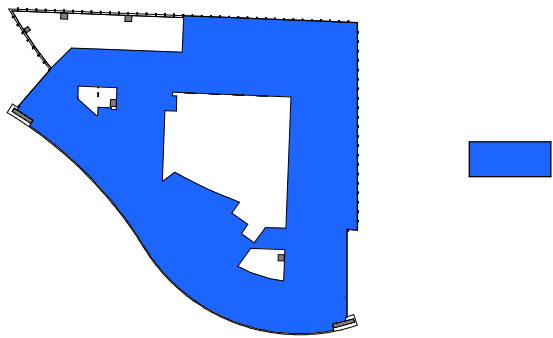

SUPERFICIE A INTERVENIR 994,89 M2



CUADRO OCUPACION PISO 15

RECINTO		CANTIDAD
MARKETING	OFICINA VICE PRESIDENTE	01 (PERSONA)
	OFICINA DIRECTOR	01 (PERSONA)
	OFICINA GERENTE.	08 (PERSONA)
	ESTACION DE TRABAJO	36 (PERSONA)
	ESTACION DE TRABAJO CONSULTORES	6 (PERSONA)
	TOTAL	52 (PERSONA)
FINANZAS	OFICINA VICE PRESIDENTE	01 (PERSONA)
	OFICINA GERENTE.	05 (PERSONA)
	ESTACIÓN GERENTE.	03 (PERSONA)
	ESTACION DE TRABAJO	86 (PERSONA)
	ESTACION DE TRABAJO CONSULTORES	8 (PERSONA)
	TOTAL	103 (PERSONA)
AREA COMUN	RECEPCION	01 (PERSONA)
	TOTAL	01 (PERSONA)
TOTAL EQUIPO NEXTEL		142 (PERSONA)
TOTAL CONSULTORES		14 (PERSONA)
TOTAL PISO 15		156 (PERSONA)

OTRAS AREAS	FORMAL MEETING 4 PERSONAS	01 (UN) / 4 (PERSONA)
	FORMAL MEETING 6 PERSONAS	01 (UN) / 6 (PERSONA)
	FORMAL MEETING 8 PERSONAS	01 (UN) / 8 (PERSONA)
	SOFT MEETING	02 (UN) / 12 (PERSONA)
	FOCUS BOOTH	02 (UN) / 8 (PERSONA)
	TOTAL	38 (PERSONA)

OTROS RECINTOS	BAÑOS	15 (UN)
	ARCHIVOS	05 (UN)
	IMPRESORAS	04 (UN)
	ASEO Y MANTENCION	01 (UN)
	SALA COMUNICACION	01 (UN)

SITUACION PROYECTADA PLANTA LAYOUT PISO 15

ESCALA 1 : 125

AREA SIN INTERVENCIÓN

HABILITACIÓN
OFICINAS NEXTEL II

PLANTA LAYOUT
PISO 15

PROPUESTA

A-15-101-01 / 5153



PRESIDENTE RIESCO 5435,
LAS CONDES

NEXTEL S.A.

23-08-2012 / As indicated

CARLOS ESPERGER

PATRICIO BARBOSA

DA / CA / AA

www.instore.cl
Tel. (56 2) 580 7400
Fax (56 2) 732 0656
instore@instore.cl
Dominica 367, of. 74
Recoleta - Santiago, Chile
C.P. 8420324

instore