


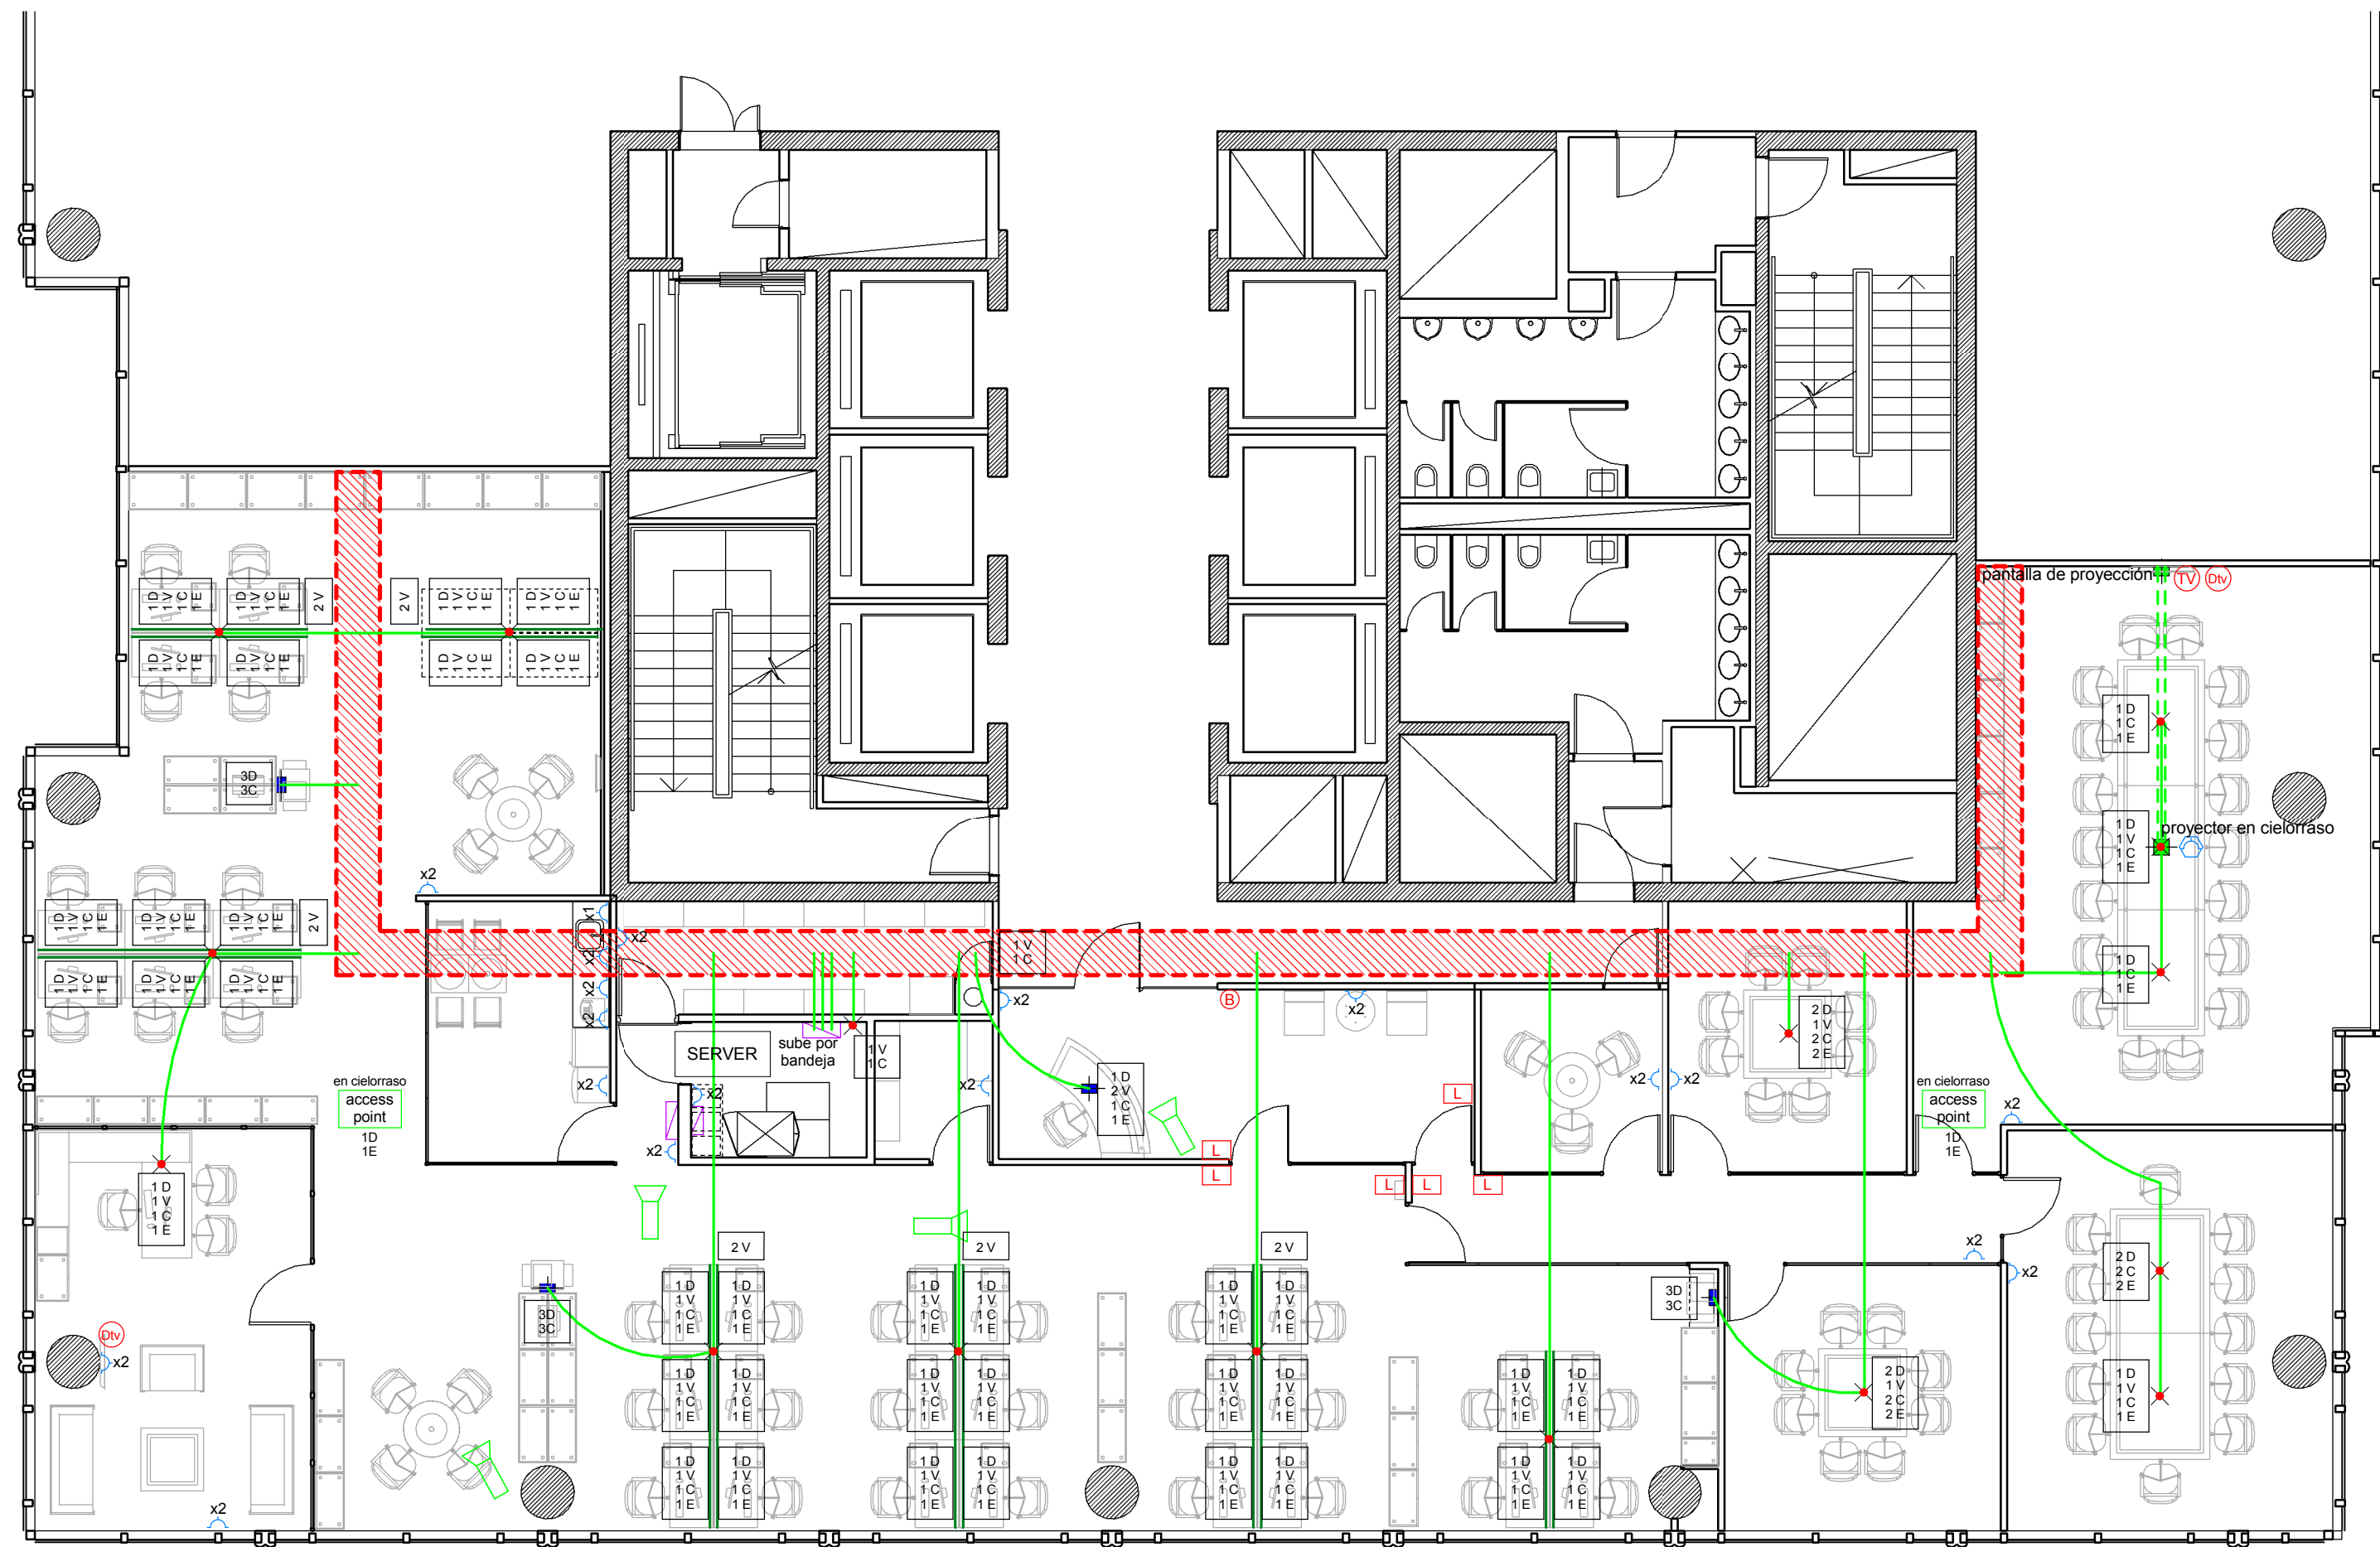

REFERENCIAS CANALIZACIONES

- Tablero
- Canalización embutida existente
- Periscopio
- Face plate
- Caja para acometida de cableado
- Caño metálico pesado 2x3/4"
- Cablecanal 100x50 por puesto de trabajo
- Cañería de 2" para cableado multimedia
- Tomacorriente 2x10A+T en caja de 10x5cm
- Tomacorriente en cielorraso para proyector
- Boca para TV en caja de 10x5cm
- Boca para DIRECTV
- Caja de pase en carpeta
- Caja de pase en pared

REFERENCIAS CCTV Y Control de acceso

- Cámara CCTV
- Lectora control de acceso
- Pulsador control de acceso



**TORRE BANK BOSTON -
PISO 24 SUR**

**IE
3.2**

PLANO Canalizaciones
ESCALA 1 : 100
FECHA 01.11.2013
PROYECTISTA A.M.
NOTAS -

Todas las medidas se verificarán en obra.

El proyecto y el diseño indicados en este plano son propiedad intelectual de Contract Rent S.A. Está prohibida su utilización total o parcial sin la expresa autorización escrita de la empresa.

contract Una empresa socia del grupo **PLANET**
Espacios de Trabajo

Tucumán 117, Piso 7 (C1049AAC)
Buenos Aires, Argentina
Tel/Fax 54.11. 4516.0722
info@contract.com.ar
www.contract.com.ar