


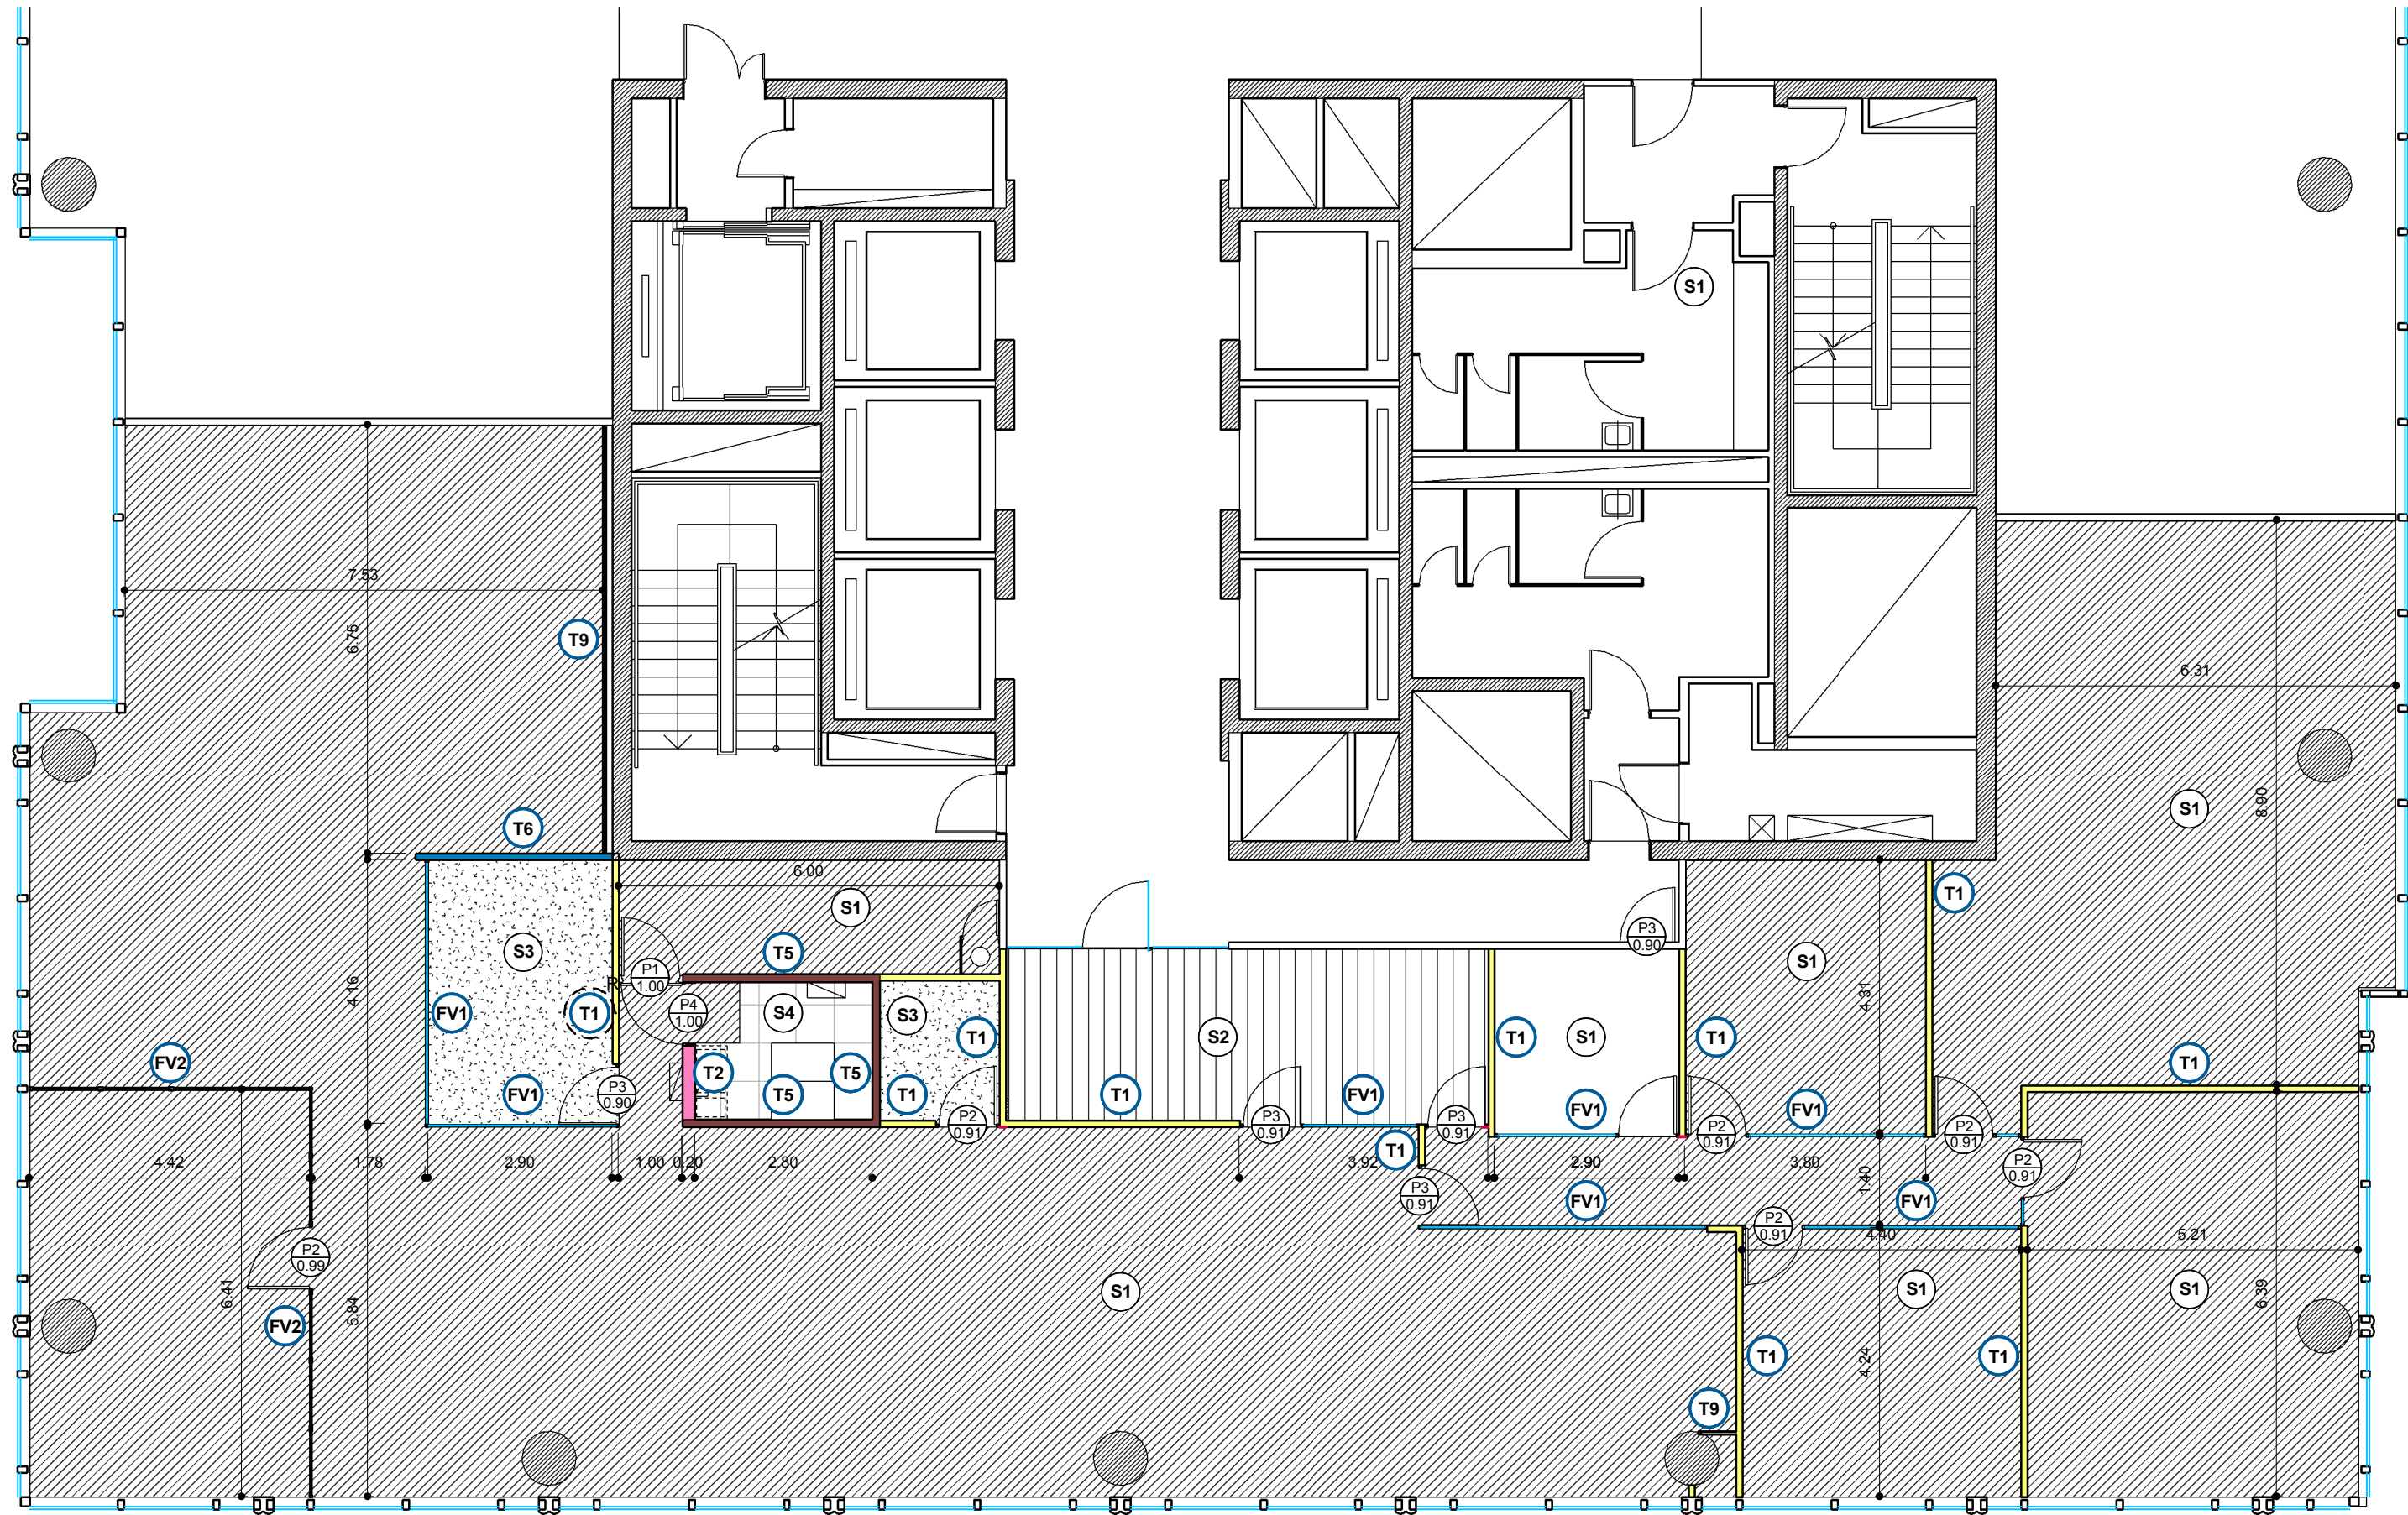

REFERENCIAS CARPINTERÍA

- P1 Puerta interior terminación melamina blanca h: cielorraso
- P2 Puerta de Dimaat terminación wengue h: cielorraso
- P3 Puerta de Dimaat vidrio h: cielorraso
- P4 Puerta marco y hoja de chapa F60 cortafuego certificada

REFERENCIAS SOLADOS

- S1 Alfombra Shaw Diffuse 59575
- S2 Piso flotante Roble tabla ancha
- S3 Piso vinílico Tapiflex Flocons Dark Grey
- S4 Piso técnico melamínico existente - reubicado

NOTA: Todos los zócalos serán de MDF pintados, excepto los zócalos de la recepción que serán en aluminio anodizado natural.

NOTA: Todos los tabiques de Durlock llevarán buña en la unión con cielorraso y mampostería.

REFERENCIAS TABIQUERÍA

- ESTRUCTURA DE H"A° EXISTENTE
- MURO EXISTENTE
- T1 DURLOCK SIMPLE PLACA BLANCA con aislación - h: hasta cielorraso
- T2 DURLOCK DOBLE PLACA ROJA doble estructura - e: 20cm con aislación - h: hasta cielorraso
- T6 DURLOCK SIMPLE PLACA BLANCA/VERDE con aislación - h: hasta cielorraso
- T5 DURLOCK DOBLE PLACA ROJA (ignífuga) con aislación - h: 3.00m
- T9 DURLOCK MEDIO FORRO PLACA BLANCA con aislación - e: 5cm - h: hasta cielorraso
- T1 REFUERZO EN DURLOCK
- FV1 Frontes de Dimaat - Sistema "PLANO" sin perfiles metálicos internos paños vidriados simples
- FV2 Frontes de Dimaat - Sistema "PLANO" con perfiles metálicos internos paños vidriados dobles y cortinas venecianas en el interior
- Frentín de aluminio en cabecera de tabique



TORRE BANK BOSTON -
PISO 24 SUR

OC
2.1

PLANO Tabiquería
ESCALA 1:100
FECHA 23.12.2013
PROYECTISTA A.M.
NOTAS -

Todas las medidas se verificarán en obra.

El proyecto y el diseño indicados en este plano son propiedad intelectual de Contract Rent S.A. Está prohibida su utilización total o parcial sin la expresa autorización escrita de la empresa.

contract Una empresa socia del grupo PLANET
Espacios de Trabajo

Tucumán 117, Piso 7 (C1049AAC)
Buenos Aires, Argentina
Tel/Fax 54.11. 4516.0722
info@contract.com.ar
www.contract.com.ar