


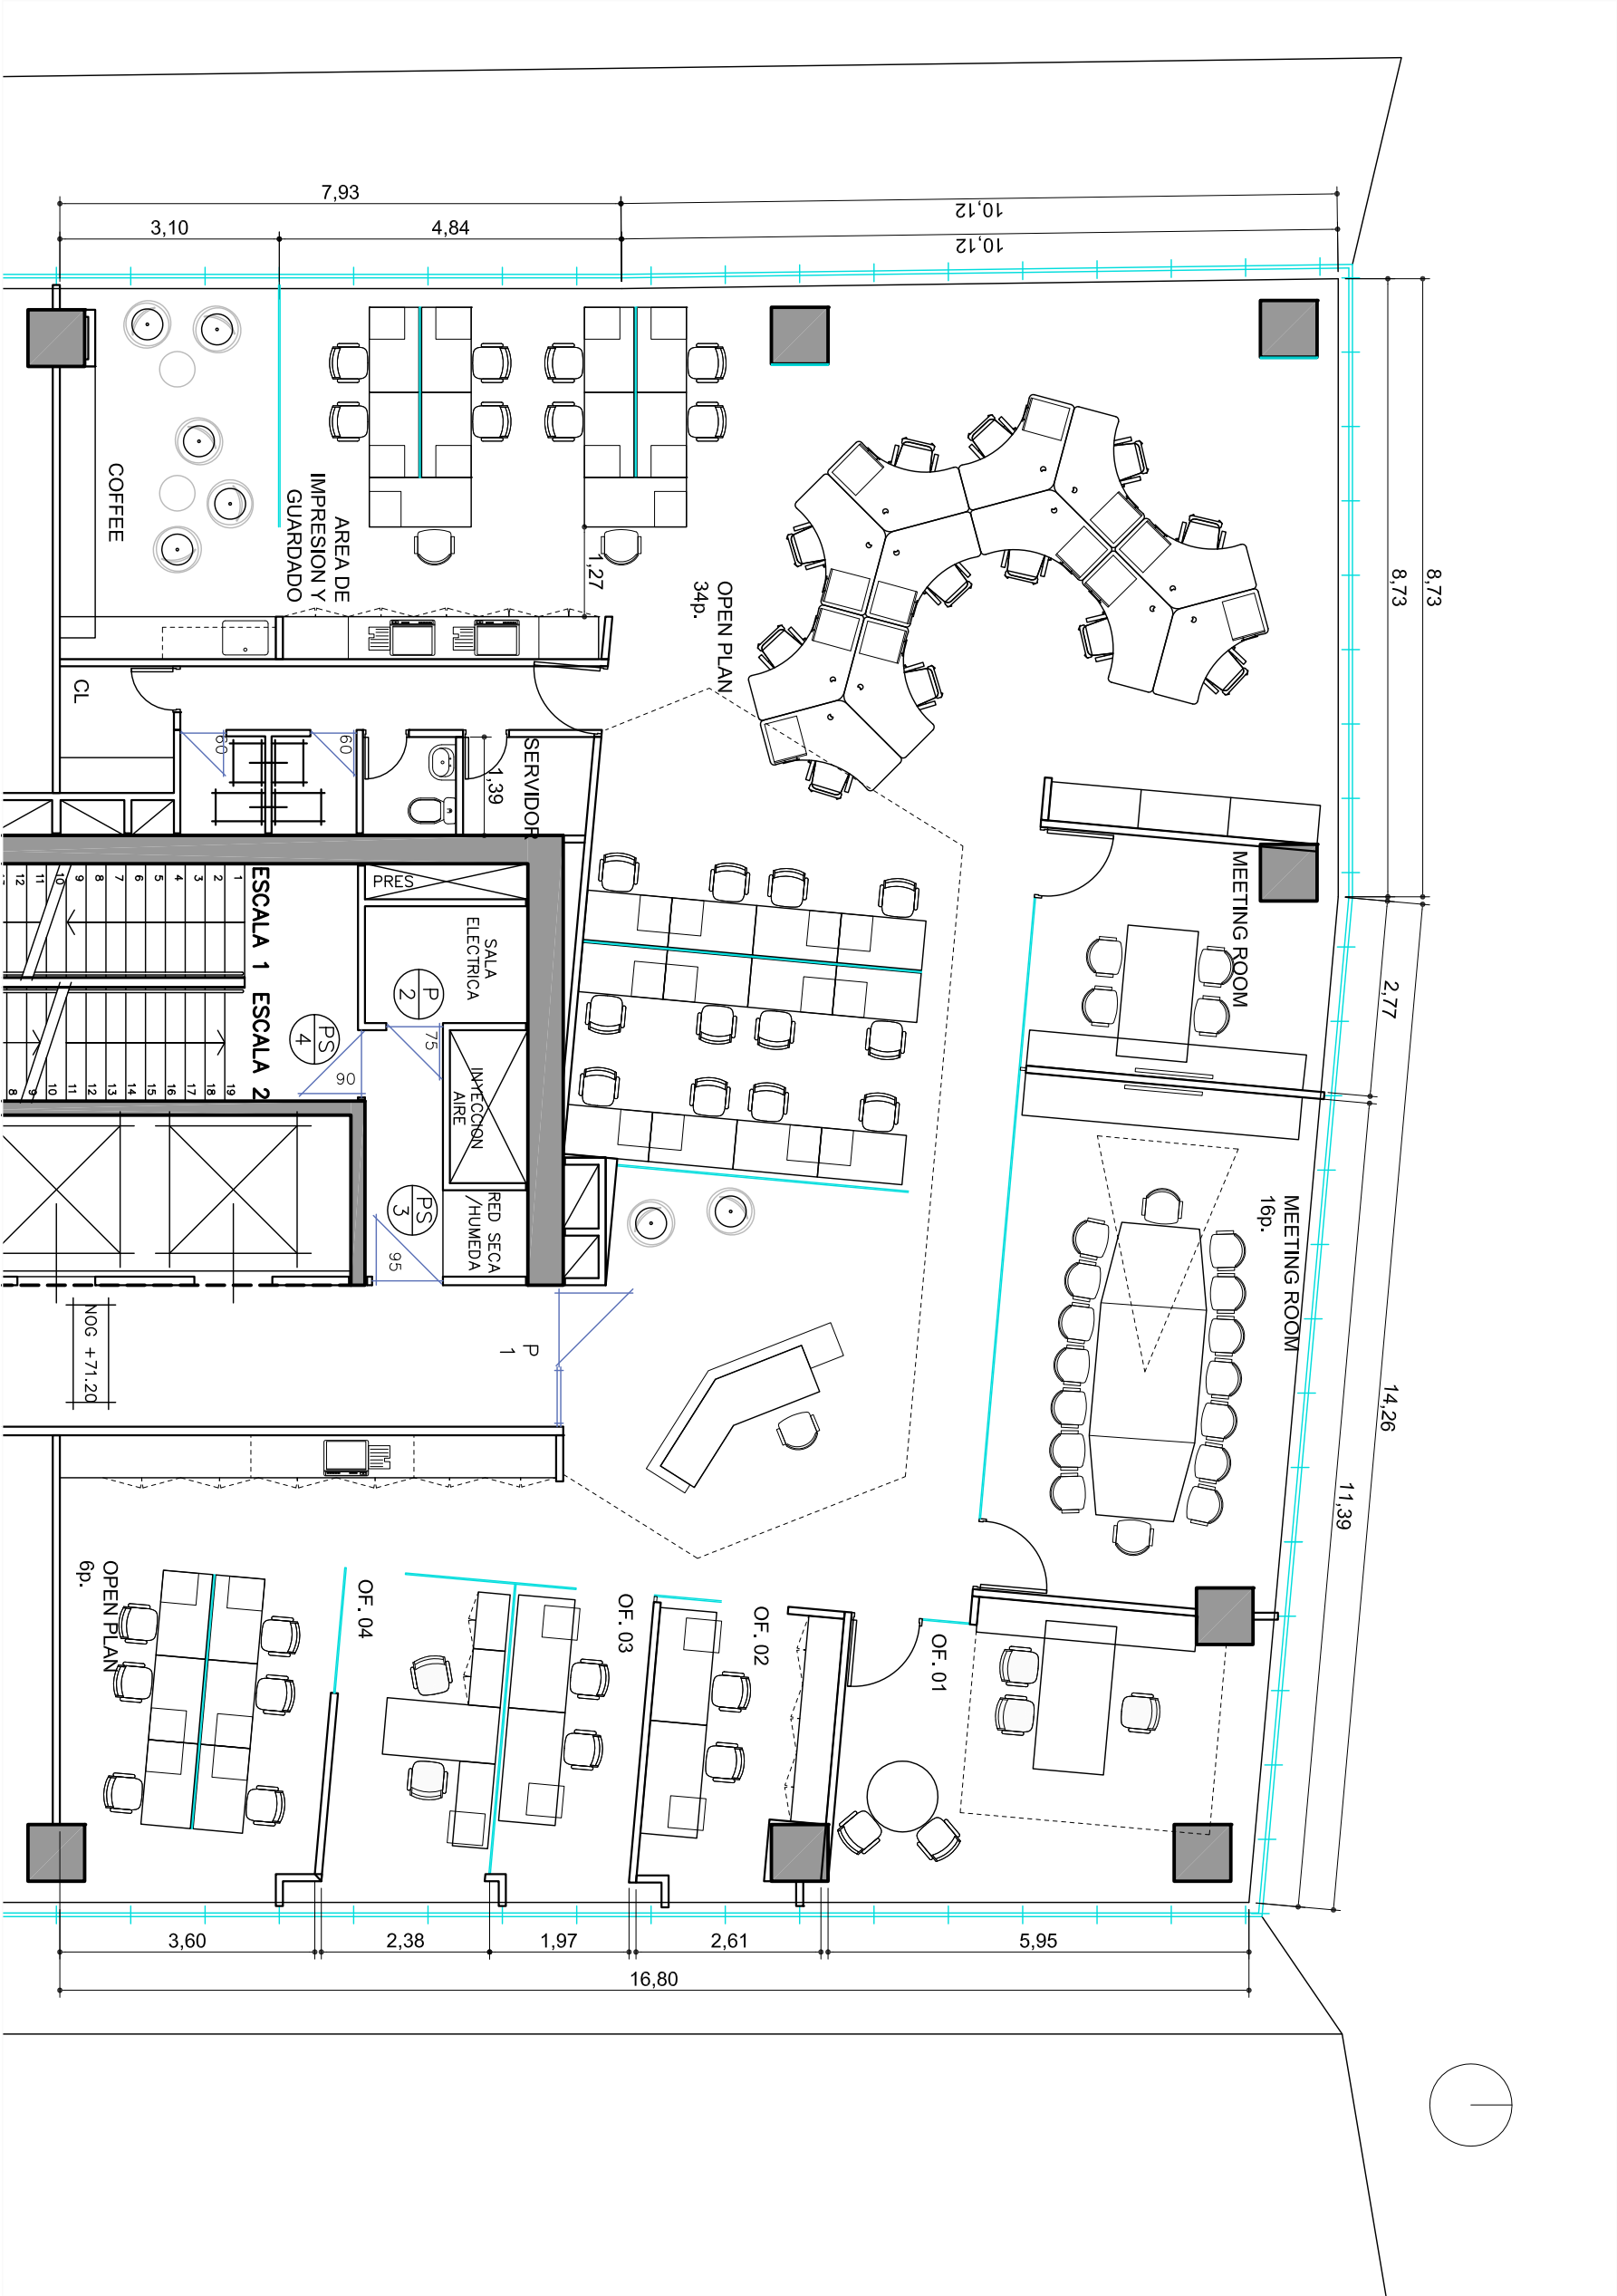

SYSTRA

HUERFANOS 670, PISO 22

OC 2.3

PLANO LAYOUT v01
ESCALA 1: 100
FECHA 16 DE DICIEMBRE DEL 2013
PROYECTISTA NS
NOTAS -

Todas las medidas se verificarán en obra.

El proyecto y el diseño indicados en este plano son propiedad intelectual de Contract S.A. Está prohibida su utilización total o parcial sin la expresa autorización escrita de la empresa.