


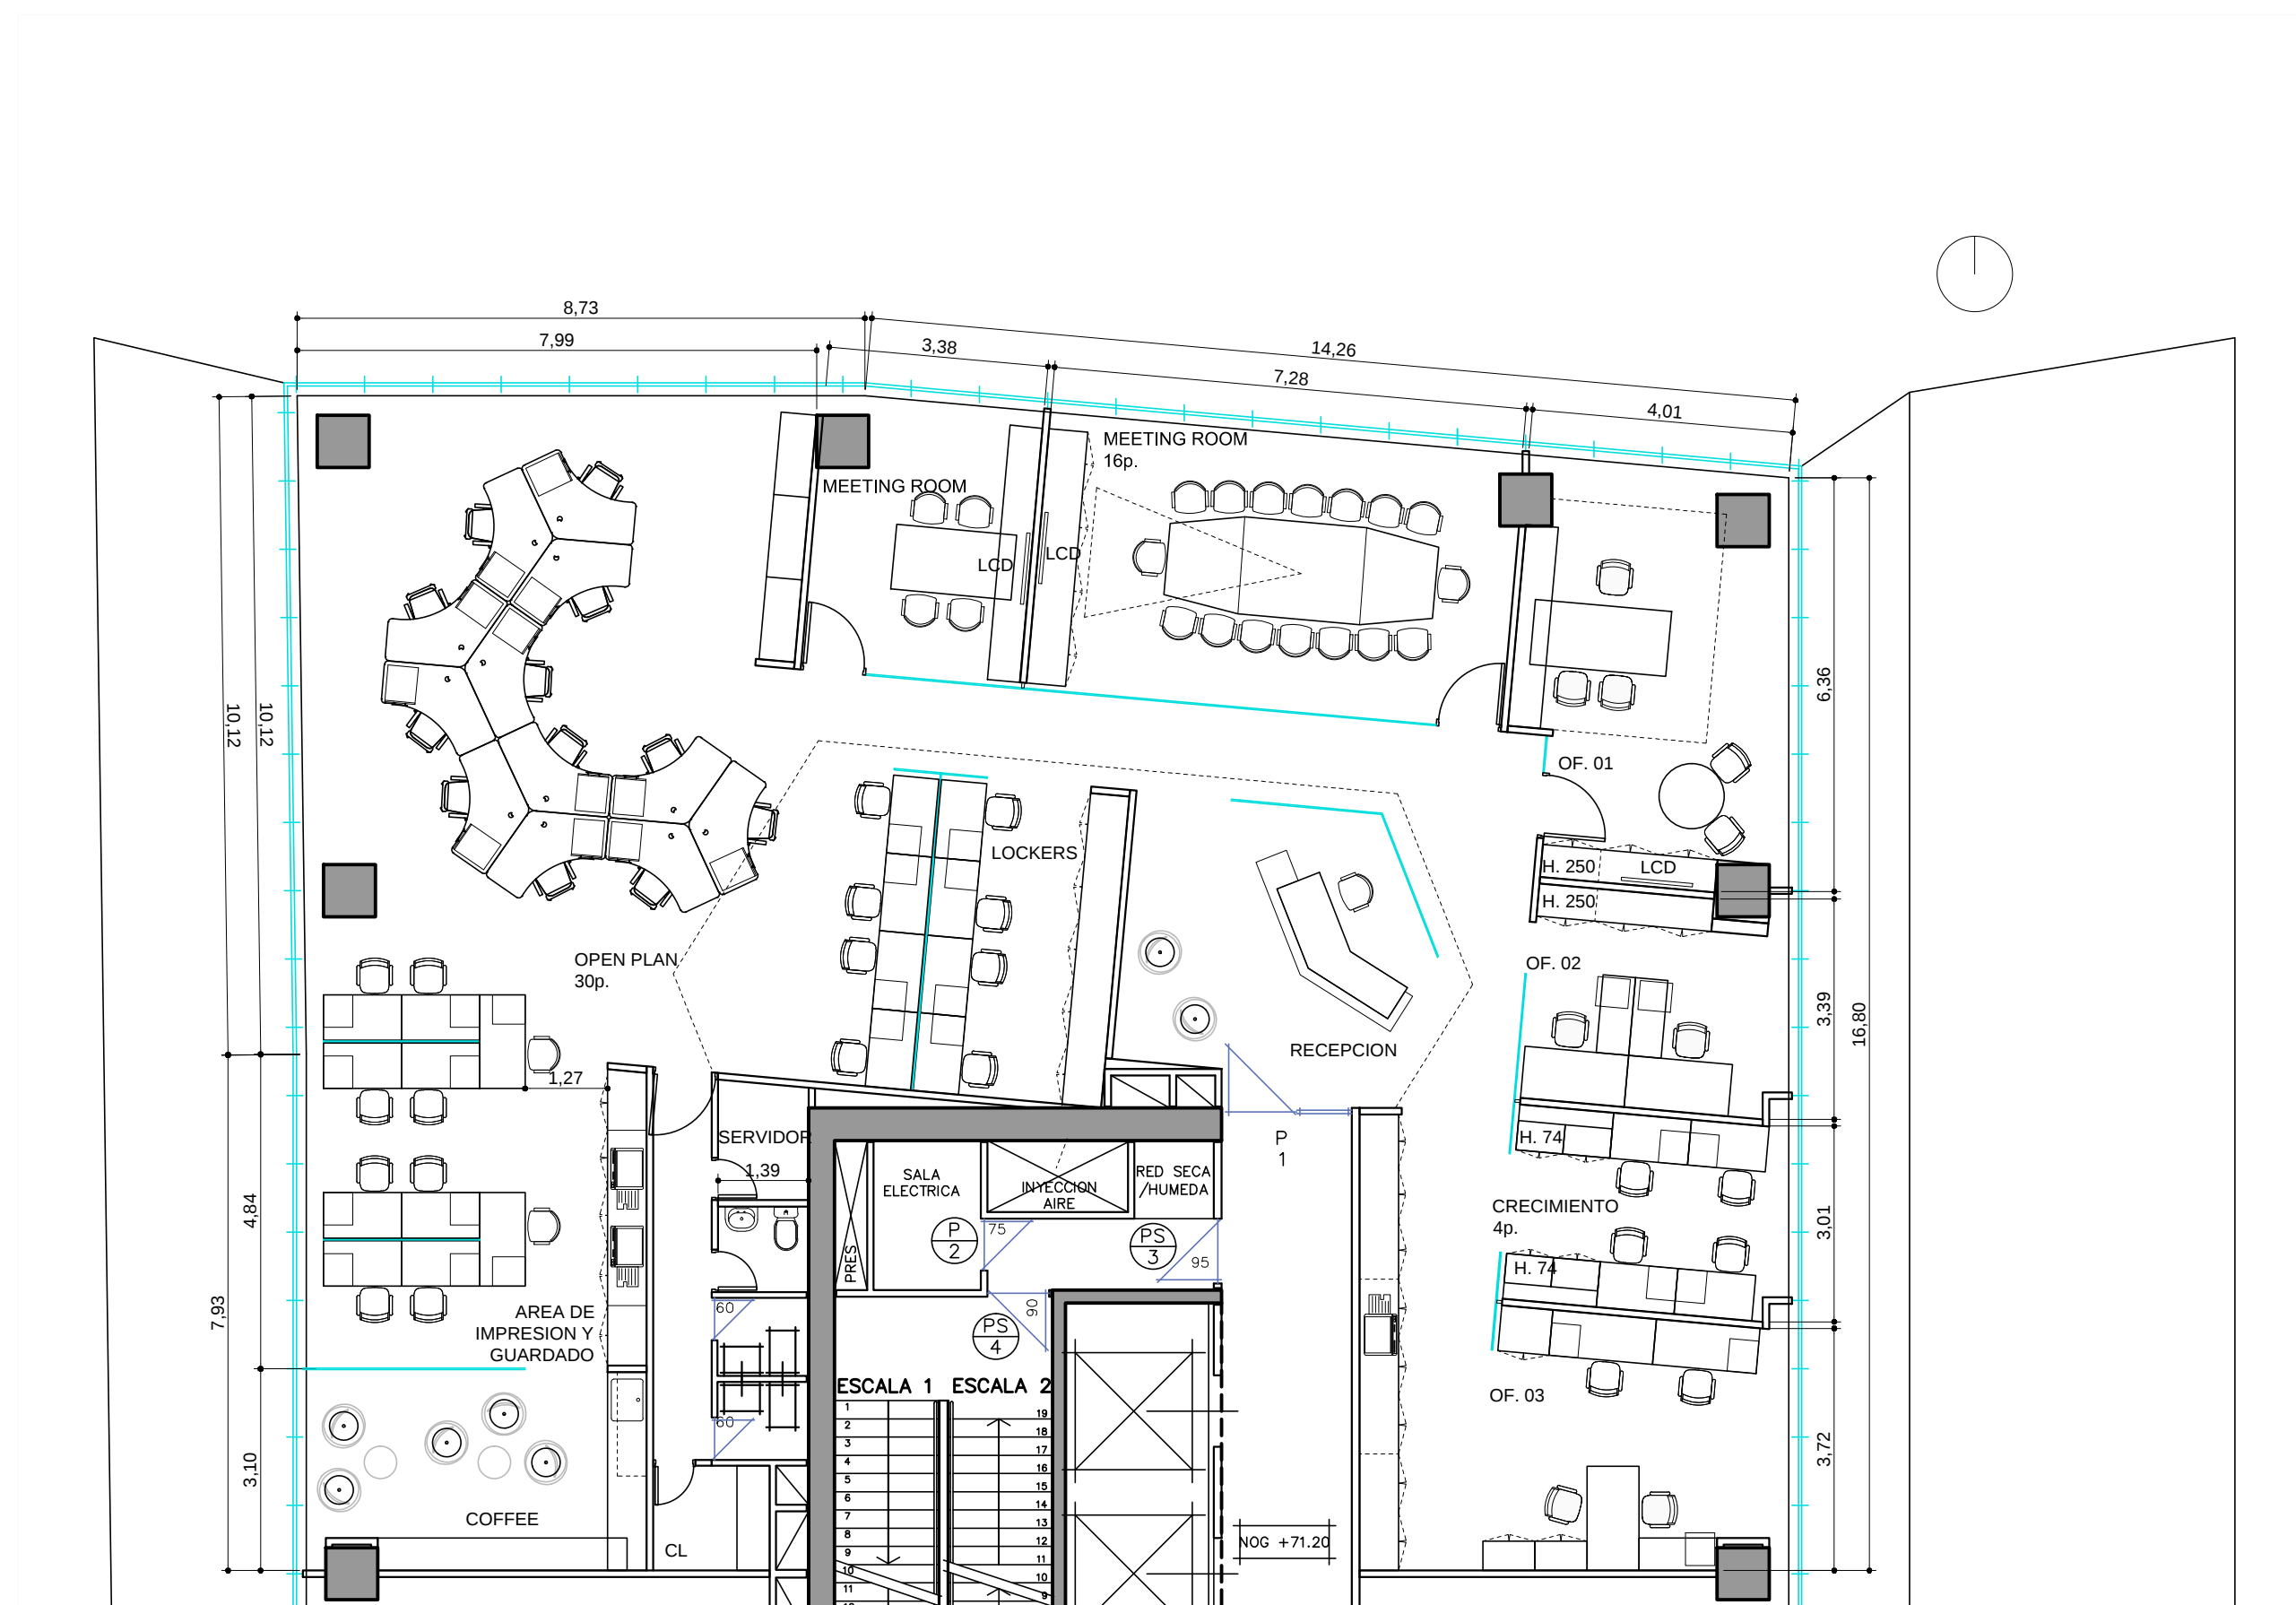

SYSTRA

HUÉRFANOS 670, PISO 22

OC
1.1

PLANO LAYOUT
ESCALA 1: 100
FECHA 20 DE DICIEMBRE DEL 2013
PROYECTISTA NS
NOTAS -

Todas las medidas se verificarán en obra.

El proyecto y el diseño indicados en este plano son propiedad intelectual de Contract S.A. Está prohibida su utilización total o parcial sin la expresa autorización escrita de la empresa.

contract Una empresa socia del grupo PLANET
Espacios de Trabajo
Dario Urzúa 1955
Providencia, Santiago
Tel/Fax +56-2-2205-4471
info@contract.cl
www.contract.cl