


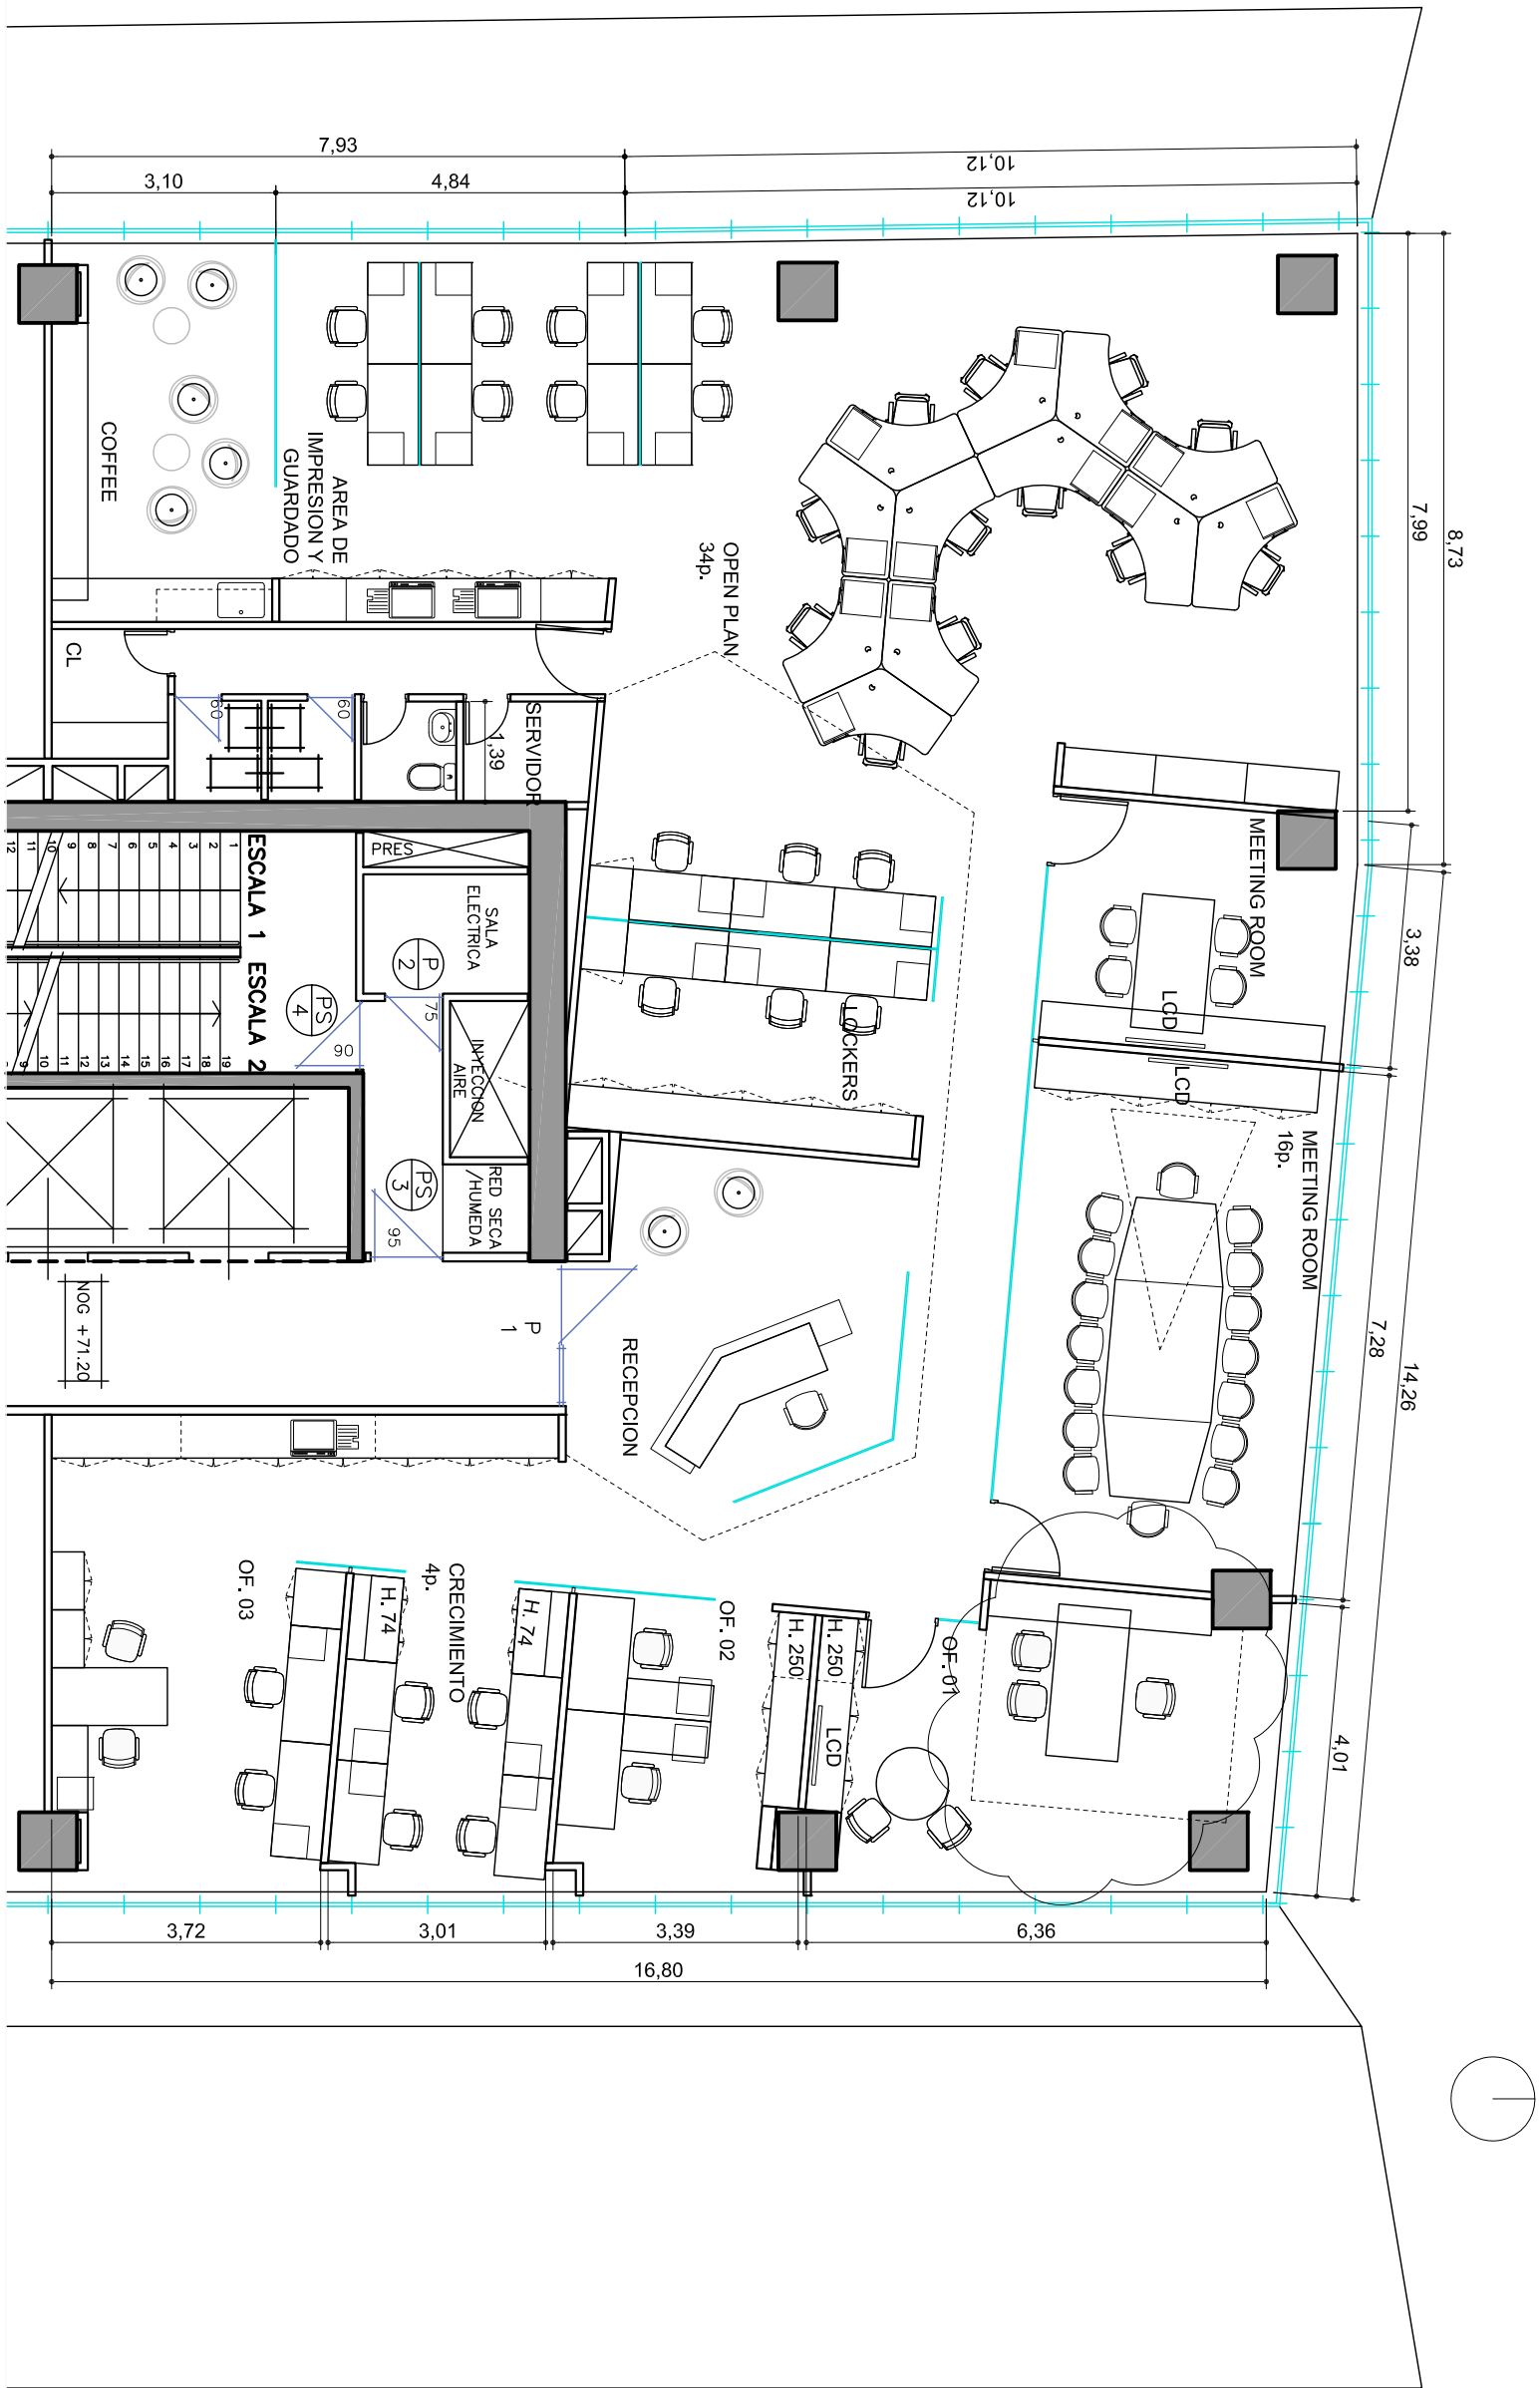

SYSTRA

HUÉRFANOS 670, PISO 22

OC
1.1

PLANO LAYOUT
ESCALA 1:100
FECHA 22 DE ENERO DEL 2014
PROYECTISTA NS
NOTAS -

Todas las medidas se verificarán en obra.

El proyecto y el diseño indicados en este plano son propiedad intelectual de Contract S.A. Está prohibida su utilización total o parcial sin la expresa autorización escrita de la empresa.

contract | Una empresa
PLANET
Espacios de Trabajo

Dato Urzúa 1965
Providencia, Santiago
Tel/Fax +56-2-2206-4471
info@contract.cl
www.contract.cl