


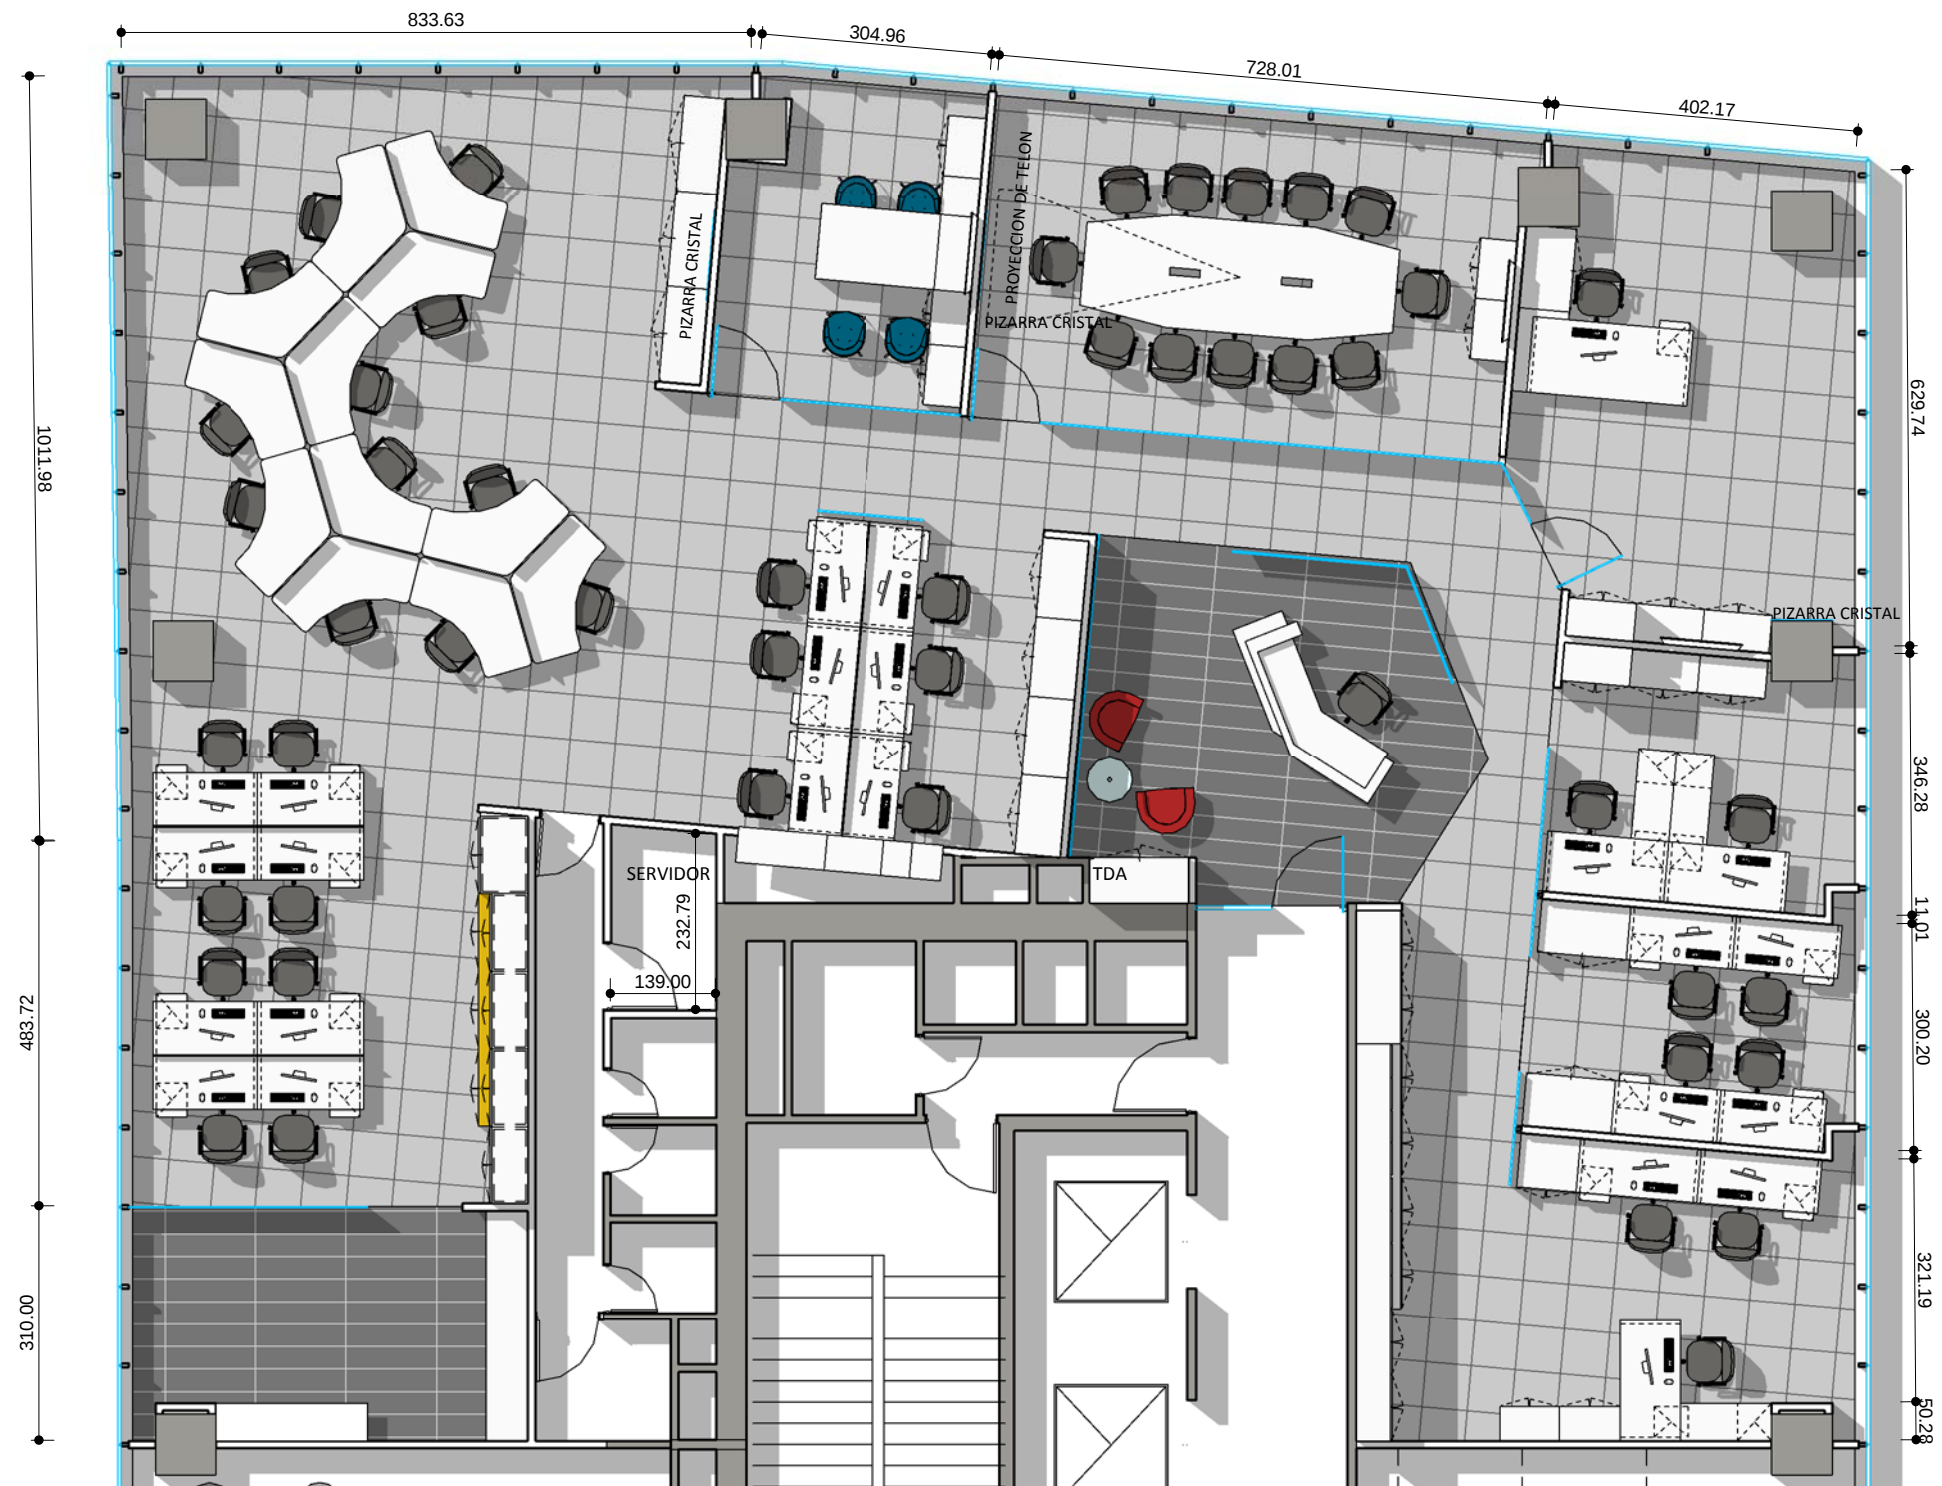

SYSTRA

HUERFANOS 670, PISO 22

EQ
1.1

PLANO	LAYOUT
ESCALA	1: 100
FECHA	19 DE FEBRERO DEL 2014
PROYECTISTA	NATALIA SOLAR
NOTAS	-

Todas las medidas se verificarán en obra.

El proyecto y el diseño indicados en este plano son propiedad intelectual de Contract S.A. Está prohibida su utilización total o parcial sin la expresa autorización escrita de la empresa.

contract Una empresa socia del grupo **PLANET**
Espacios de Trabajo

Dario Urzúa 1955
Providencia, Santiago
Tel/Fax +56-2-2205-4471
info@contract.cl
www.contract.cl