


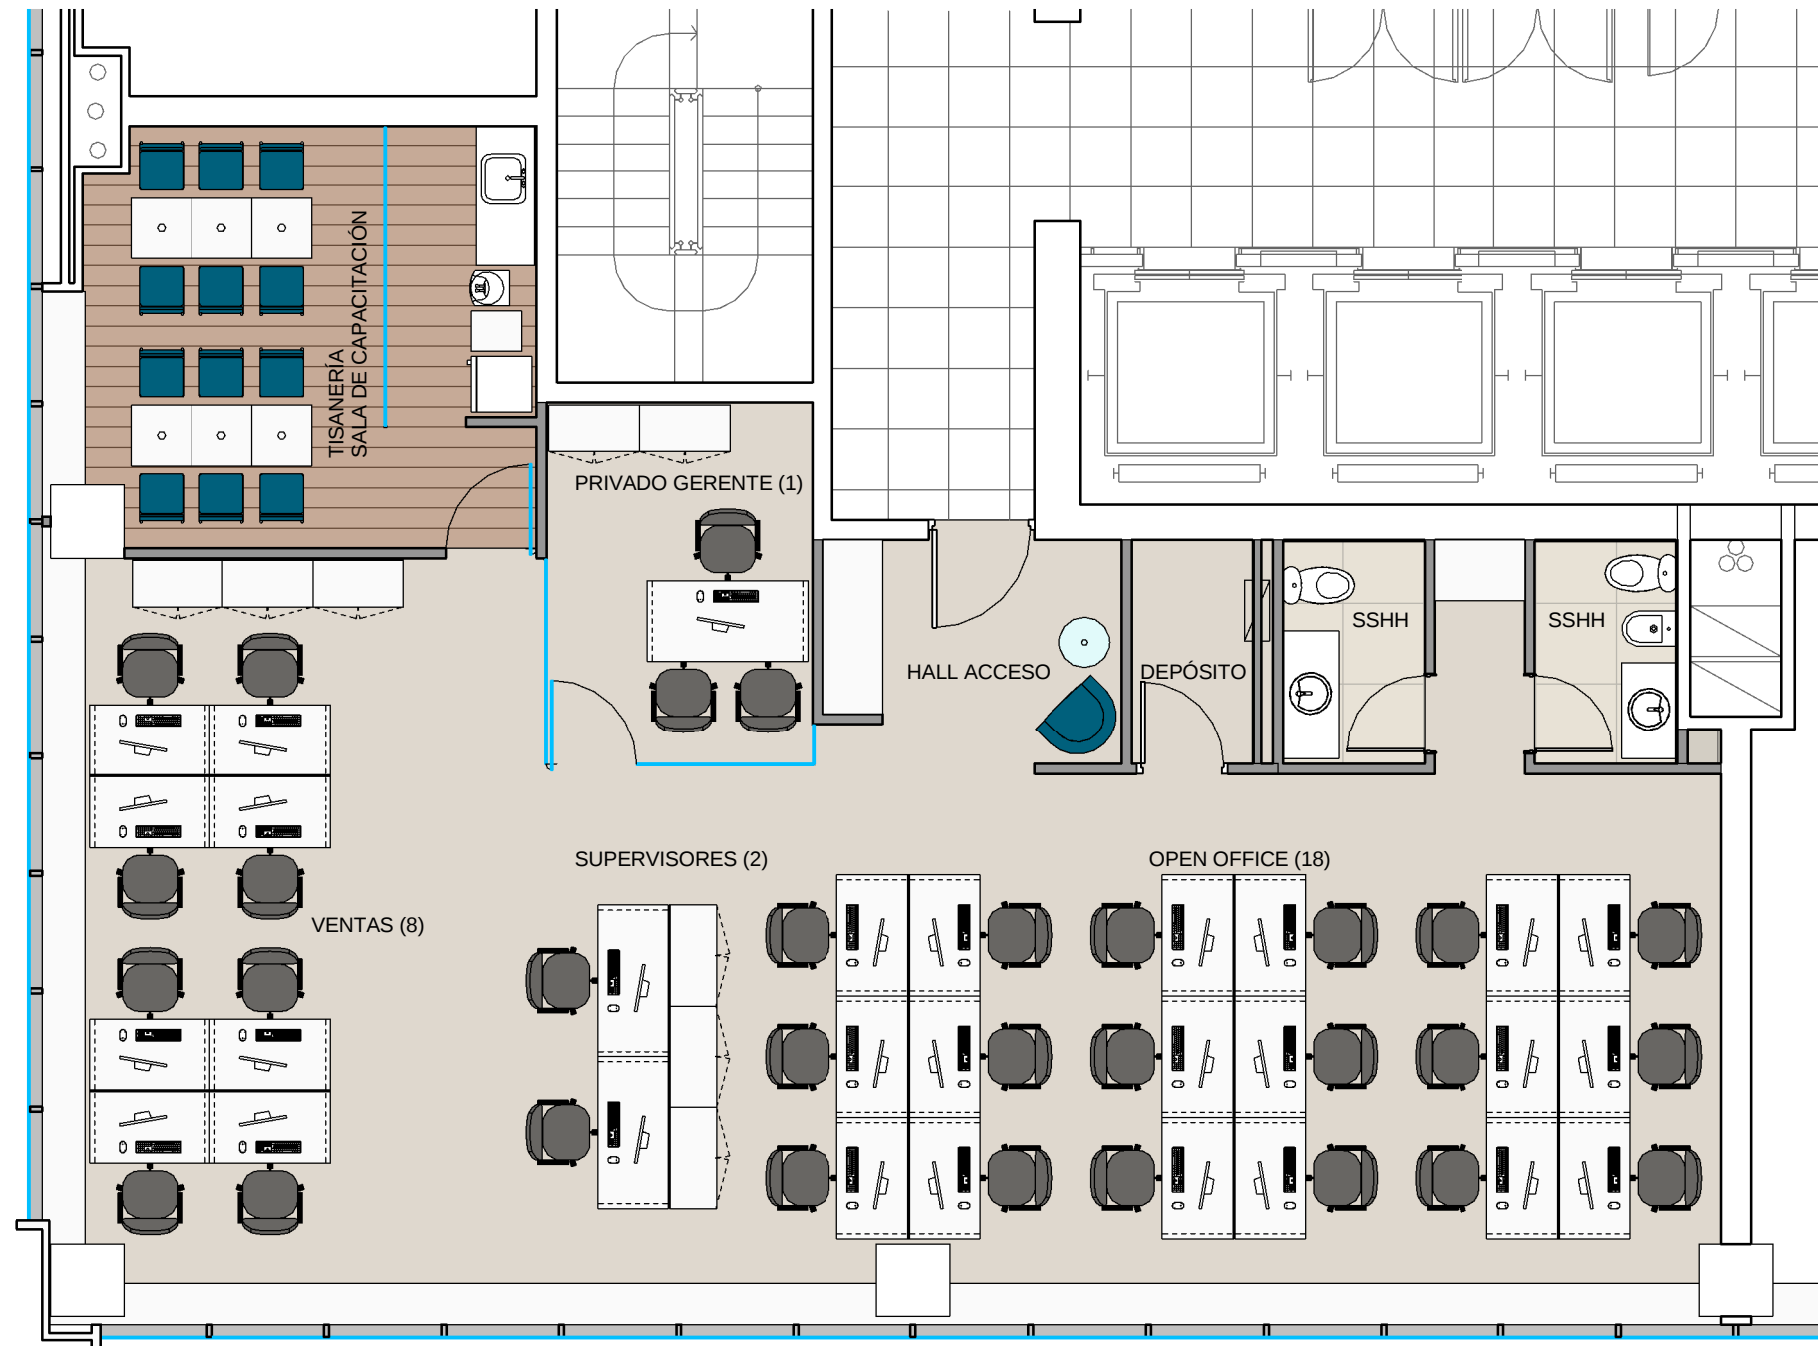

PROGRAMA	
Puestos operativos	18
Puestos gerenciales	01
Puestos supervisores	02
Puestos ventas	08
TOTAL	29
Copy area	01
Depósito	01
Tisanería / Sala de Capacitación	01
SSHH	02



WTC FREE ZONE
UNIDAD 704

EQ
1.2

PLANO	Layout
ESCALA	1:75
FECHA	20/01/2013
REVISIÓN	
PROYECTISTA	GC
APROBADO POR	

Todas las medidas se verificarán en obra.

El proyecto y el diseño indicados en este plano son propiedad intelectual de Awarthou S.A. Está prohibida su utilización total o parcial sin la expresa autorización escrita de la empresa.



CONTRACT GLOBAL SERVICES
Dr. Luis Bonavita 1294 of. 121
World Trade Center Free Zone, Montevideo
Tel: +598 2626 2321
globalservices@contract.com.uy
www.contract.com.uy