

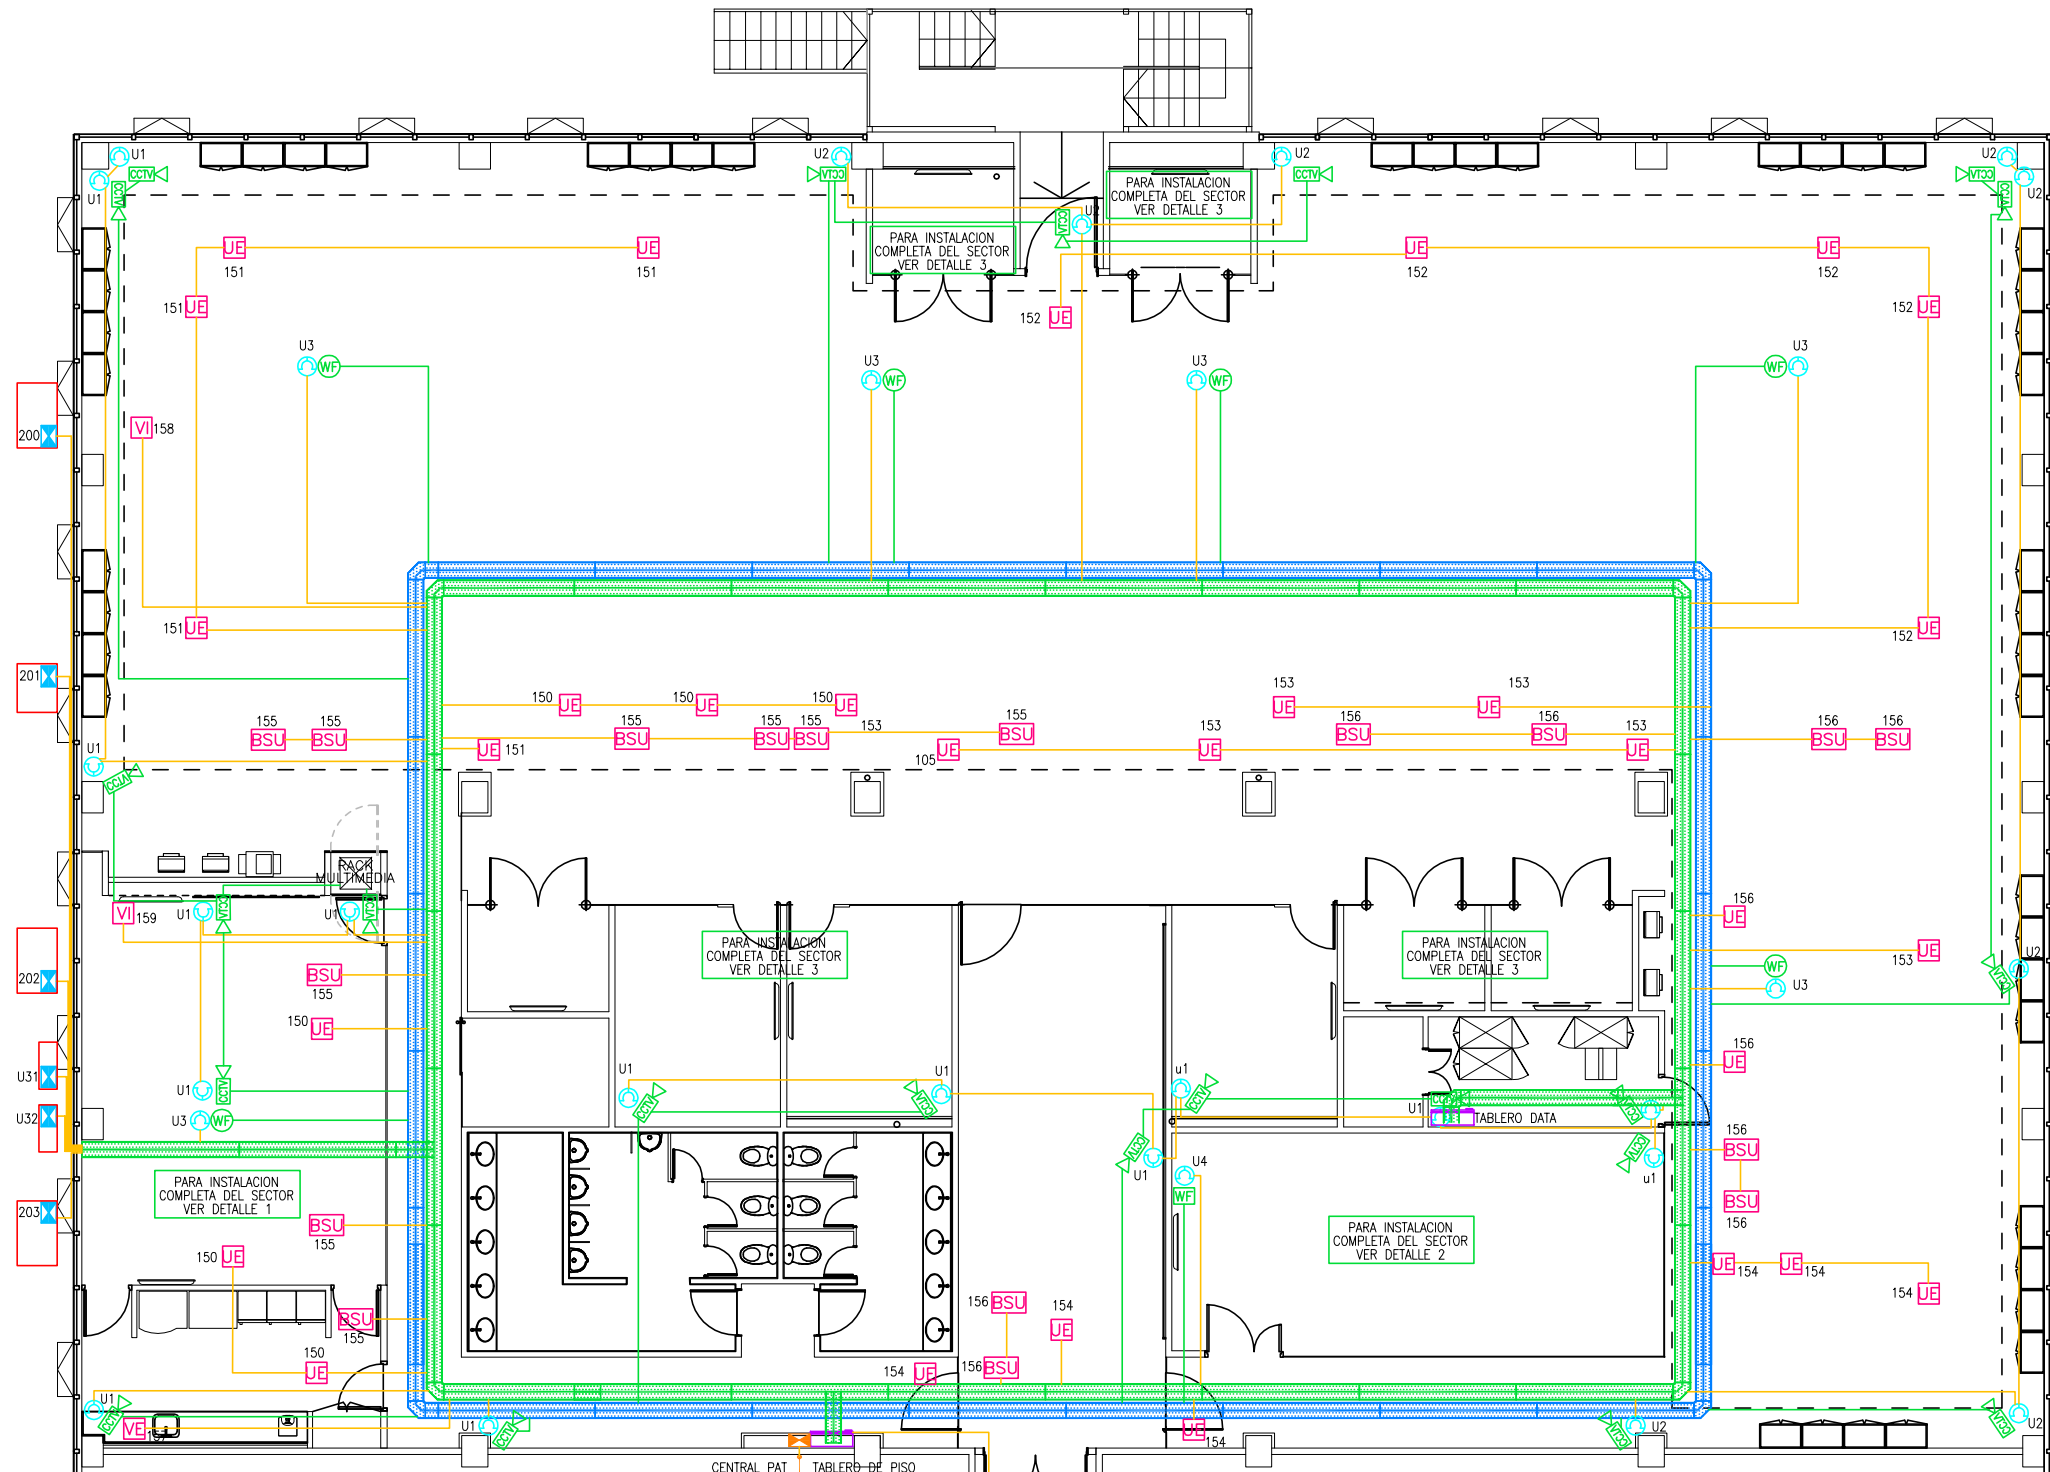


DETALLE 1

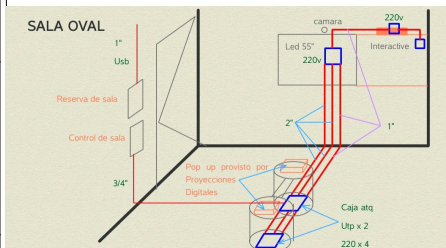

DETALLE 2

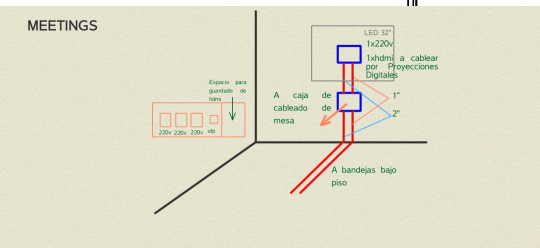

DETALLE 3

ALIMENTACION NORMAL
NUEVO RAMAL A INSTALAR EN PARALELO DESDE TP
EN SALA DE MEDIDORES-SECCION IDEM AL EXISTENTE
ALIMENTACION EMERGENCIA
Afx 3x35/16+1 de GRUPO ELECTROGENO

NOTAS TOMAS

- NOTAS:
- 1.- TODA LA CÀTERIA INDICADA SERA DE HIERRO NEGRO SEMIPESADO DE 3/4", SALVO INDICACION EN CONTRARIO.
 - 2.- TODOS LOS CABLES EMBUDIDOS EN CÀTERIAS SERAN TIPO VN2000 DE SECCION MINIMA 2,5mm². SALVO INDICACION EN CONTRARIO.
 - 3.- TODOS LOS CABLES EN CÀTERIAS POR CONTRAPISOS O POR CÀTERIAS PARA CIRCUITOS EXTERIORES SERAN TIPO AFUMEX DE SECCION MINIMA 1,5mm².
 - 4.- TODAS LAS CAJAS DE PASE SERAN DE HIERRO SEMIPESADO DE 100x100x50mm, SALVO INDICACION EN CONTRARIO.
 - 5.- TODOS LOS CABLES DE PUESTA A TIERRA SERAN DEL TIPO VN2000 CON VANA VERDE/AMARILLO DE SECCION MINIMA 2,5mm², SALVO INDICACION EN CONTRARIO.
 - 6.- LA POSICION DEFINITIVA DE CADA ELEMENTO SERA DADA POR LA DIRECCION DE OBRA.

REFERENCIAS

- TABLERO SECCIONAL
- TOMACORRIENTE 2x10x1+1-EN CAJA 10x5cm EN CIELORRASO
- ACCESS POINT POE EN CAJA 10x5cm EN PARED
- ACCESS POINT POE EN CAJA 10x5cm EN CIELORRASO
- CAMARA CCTV EN CAJA 10x5cm EN CIELORRASO
- BANDEJA PORTACABLES CHAPA PERFORADA PARA FUERZA MOTRIZ - ANCHO=300mm-ALTA=50mm
- BANDEJA PORTACABLES CHAPA PERFORADA PARA CORRIENTES DEBILES - ANCHO=300mm-ALTA=50mm
- ALIMENTACION U. EVAPORADORA TOMA 2x10x1+1 EN CAJA RECTANGULAR
- ALIMENTACION BS UNIT TOMA 2x10x1+1 EN CAJA RECTANGULAR
- INTERRUPTOR DE CORTE TIPO VARIO EN CAJA APTA INTemperie



EDIFICIO MIRAGOLF
C. EMPRESARIA - CORDOBA

IE
03

PLANO INST. SOBRE CIELORRASOS
ESCALA 1 : 100
FECHA 18-11-2013
PROYECTISTA -
NOTAS -

Todas las medidas se verificarán en obra.

El proyecto y el diseño indicados en este plano son propiedad intelectual de Contract Rent S.A. Está prohibida su utilización total o parcial sin la expresa autorización escrita de la empresa.

contract Una empresa socia del grupo PLANET
Espacios de Trabajo
Tucumán 117, Piso 7 (C1049AAC)
Buenos Aires, Argentina
Tel/Fax 54.11. 4516.0722
info@contract.com.ar
www.contract.com.ar