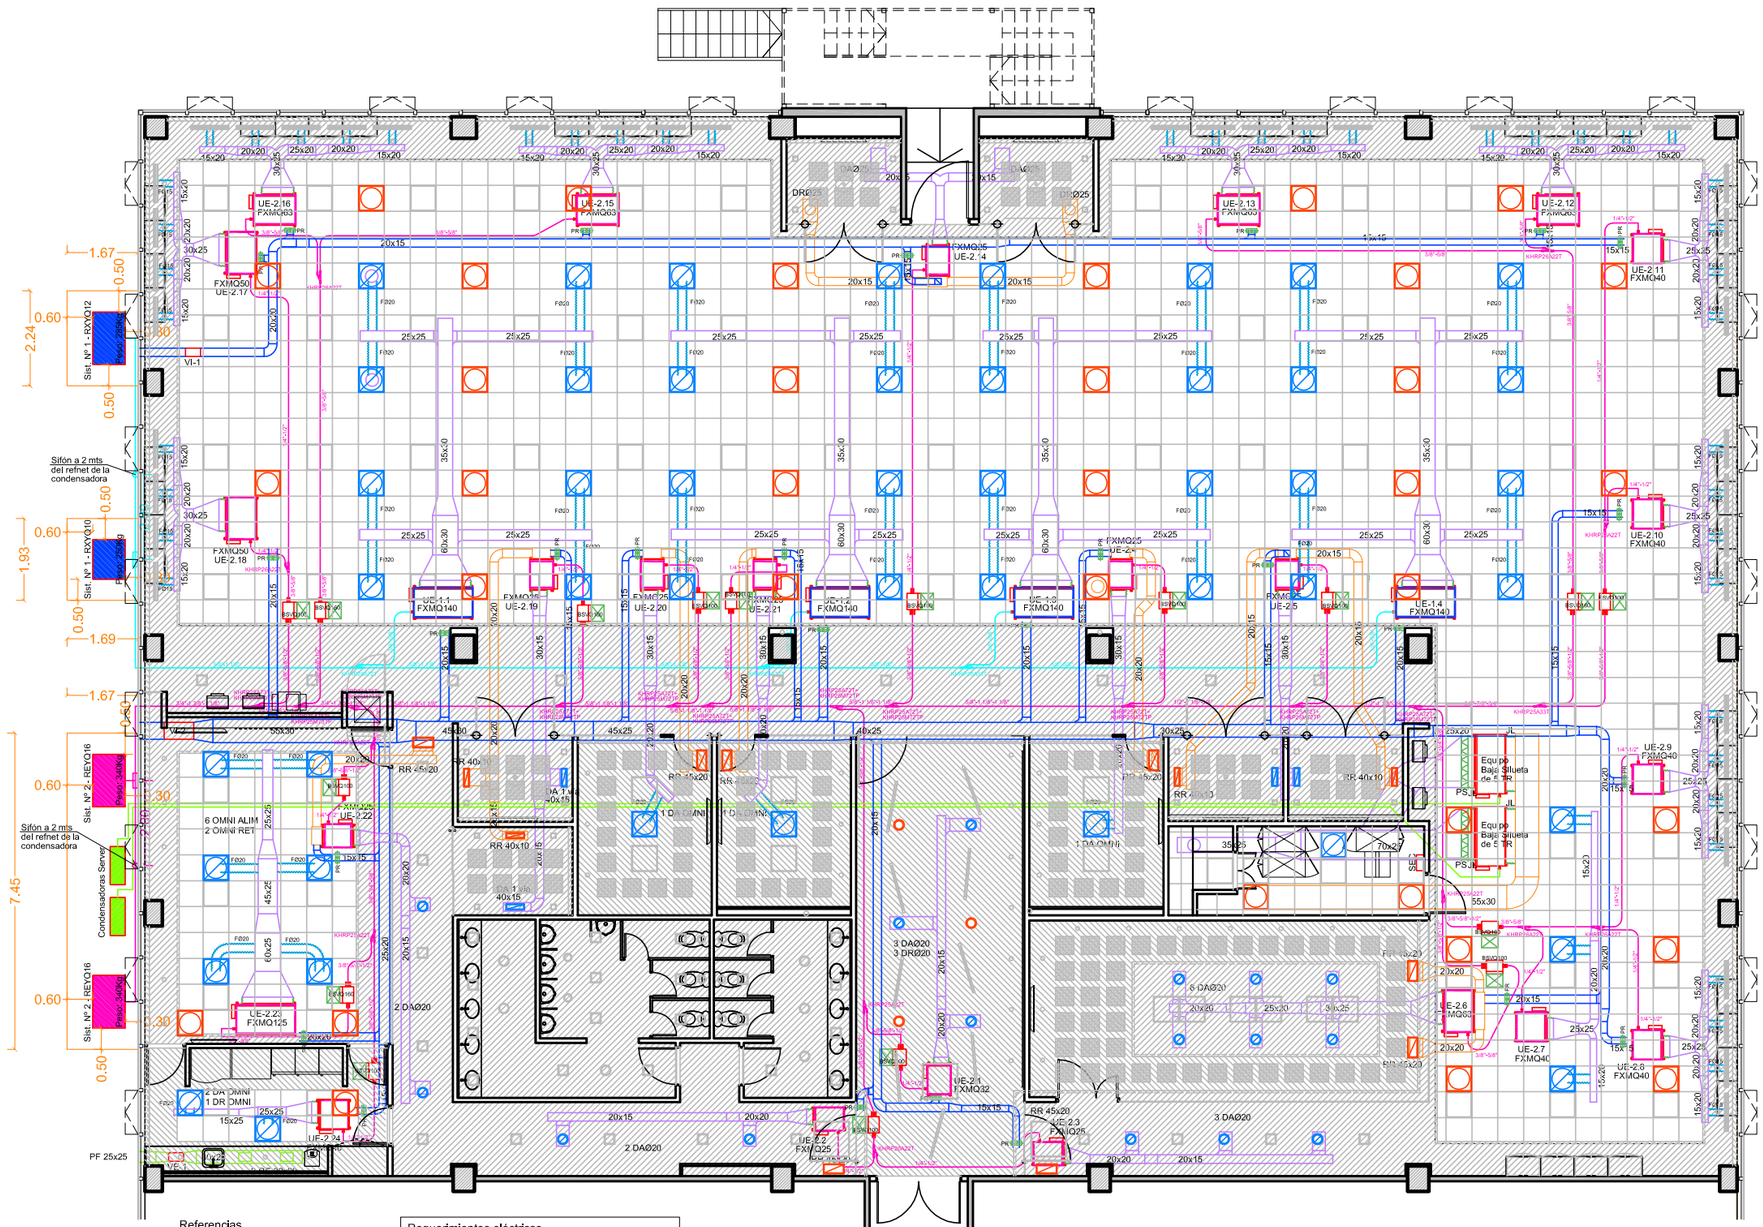

Referencias

DA	Difusor de Alimentación
DR	Difusor de Retorno
DE	Difusor de Extracción
RR	Reja de Retorno
PF	Persiana Fija
PS	Persiana de Sobrepresión
PR	Persiana de Regulación
JL	Junta de Lona
SEC	Secuanclador

Requerimientos eléctricos

- Unidades evaporadoras 350 W cada una
  Alim. 220V + T
- Cajas BS Unit 15 W cada una
  Alim. 220V + T
- Unidad Condensadora Heat Pump 22 HP
  Consumo: 44,3 A
  Fusible: 50 A
  Alim. 3x380V+N+T
- Unidad Condensadora Heat Recovery 32 HP
  Consumo: 63 A
  Fusible: 70 A
  Alim. 3x380V+N+T
- Unidad Condensadora Server 5TR (cada uno)
  Consumo: 13,6 A
  Fusible: 25 A
  Alim. 3x380V+N+T

Esquema de montaje de Condensadoras

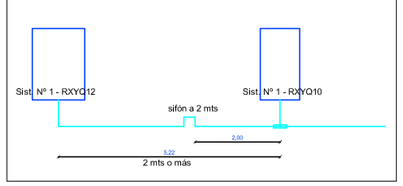

mercado libre

EDIFICIO MIRAGOLF
C. EMPRESARIA - CORDOBA

IT 01

PLANO	INST. TERMOMECANICA
ESCALA	1 : 100
FECHA	18-11-2013
PROYECTISTA	-
NOTAS	-

Todas las medidas se verificarán en obra.

El proyecto y el diseño indicados en este plano son propiedad intelectual de Contract Rent S.A. Está prohibida su utilización total o parcial sin la expresa autorización escrita de la empresa.

contract Espacios de Trabajo
Una empresa socia del grupo PLANNET
Tucumán 117, Piso 7 (C1049AAC)
Buenos Aires, Argentina
Tel/Fax 54.11. 4516.0722
info@contract.com.ar
www.contract.com.ar