


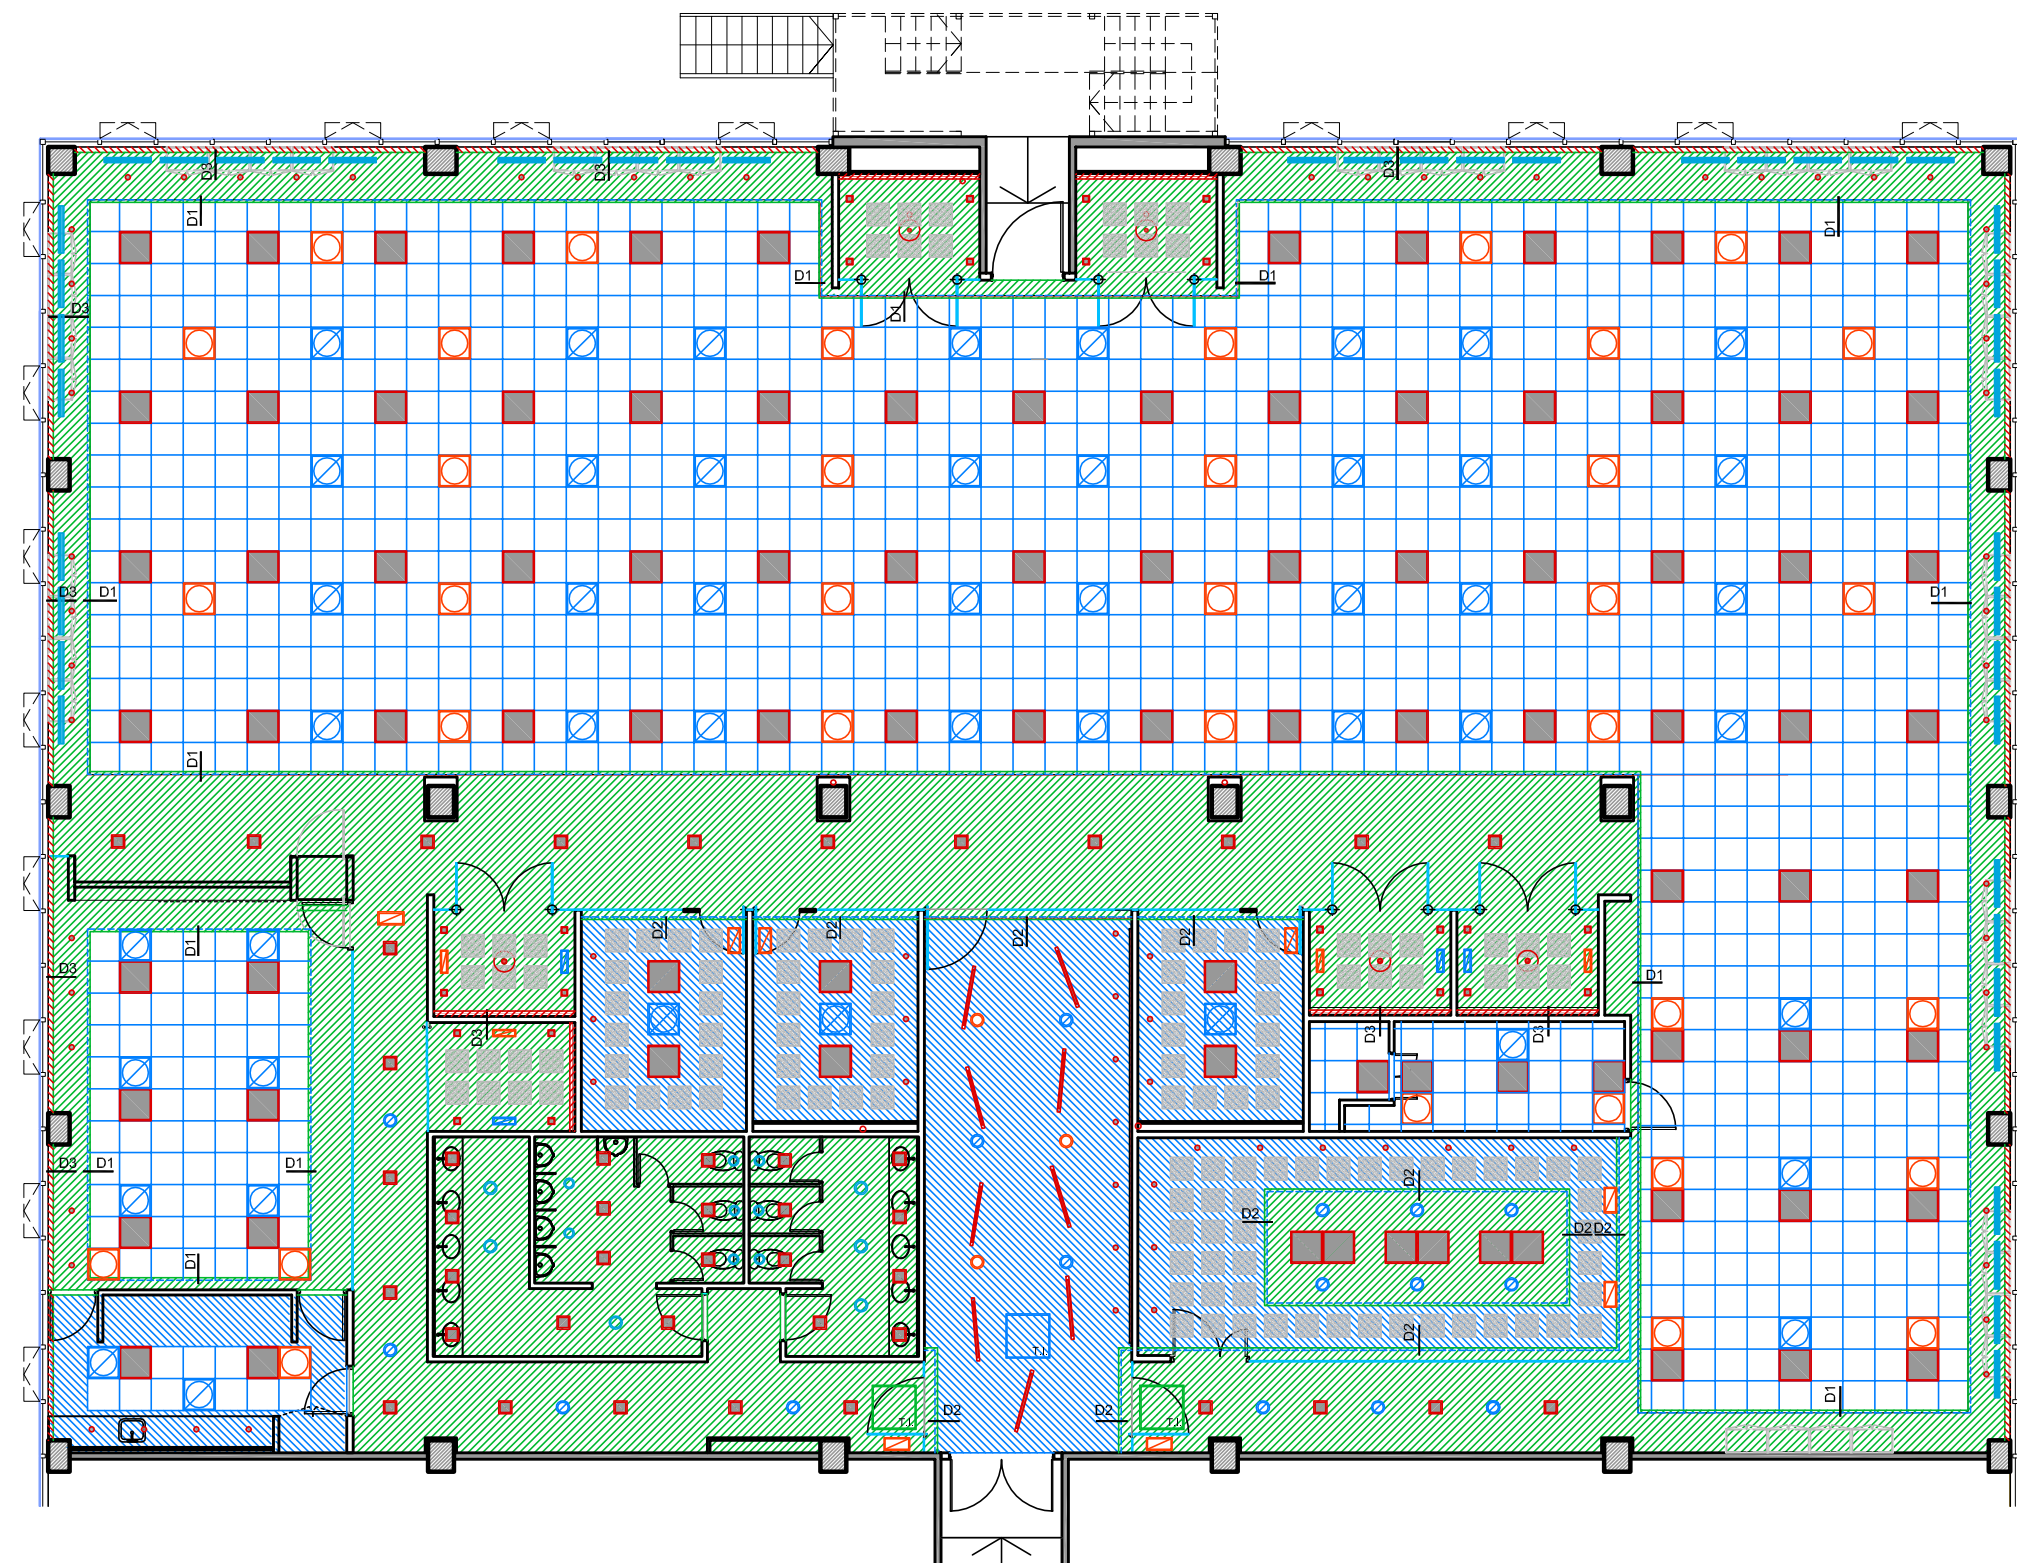

- REFERENCIAS SOLADOS**
- Cielorraso modular desmontable 61x61 cm. Especificaciones según P.E.
 - Cielorraso continuo de placa fonoabsorbente tipo Exsound
 - Cielorraso continuo de placas de roca de yeso h=2,45m
 - Cielorraso continuo de placas de roca de yeso h=2,70m
 - Cielorraso continuo de placas de roca de yeso para cajón cortinero h=2,60m
 - T.I. Tapa de acceso a equipos A"A°

- REFERENCIAS ARTEFACTOS DE ILUMINACION**
- Artefacto embutido 60x60 3x36w con louver acrílico satinado tipo HALLEY de Lucciola. Cant.:
 - Artefacto embutido 2x26w con louver de cristal satinado tipo SIMA de Lucciola.
 - Artefacto embutido tipo MABE de Lucciola 1x50w.
 - Artefacto embutido diroico bajo consumo
 - Artefacto embutido 1x54w con difusor opal satinado. Medidas 1205x55mm. Tipo LUXUS de Lucciola.
 - Tira de leds
 - Artefacto colgante

- REFERENCIAS AIRE ACONDICIONADO**
- Difusor circular de alimentación
 - Difusor circular de retorno
 - Reja de alimentación
 - Reja de retorno
 - Difusor tipo Omni de alimentación
 - Difusor tipo Omni de retorno



EDIFICIO MIRAGOLF
C. EMPRESARIA - CORDOBA

OC
1.3


PLANO CIELORRASOS E ILUMINACIÓN
ESCALA 1 : 100
FECHA 18-11-2013
PROYECTISTA A.M. / A.P.
NOTAS -

Todas las medidas se verificarán en obra.


El proyecto y el diseño indicados en este plano son propiedad intelectual de Contract Rent S.A. Está prohibida su utilización total o parcial sin la expresa autorización escrita de la empresa.

contract Una empresa socia del grupo PLANET
Espacios de Trabajo
Tucumán 117, Piso 7 (C1049AAC)
Buenos Aires, Argentina
Tel/Fax 54.11. 4516.0722
info@contract.com.ar
www.contract.com.ar

DETALLE 1

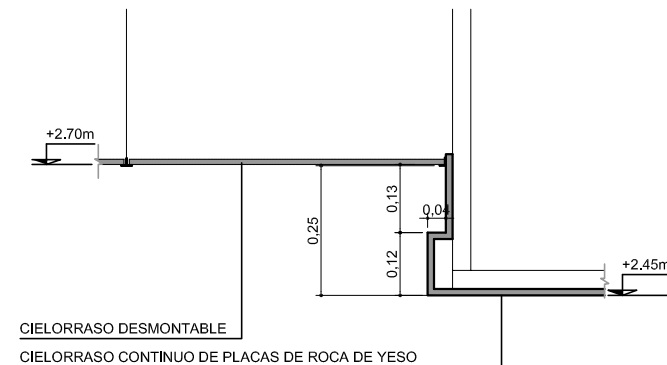

DETALLE 2

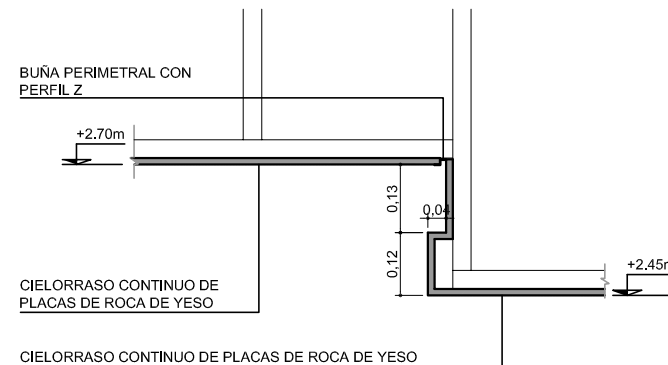

DETALLE 3

