


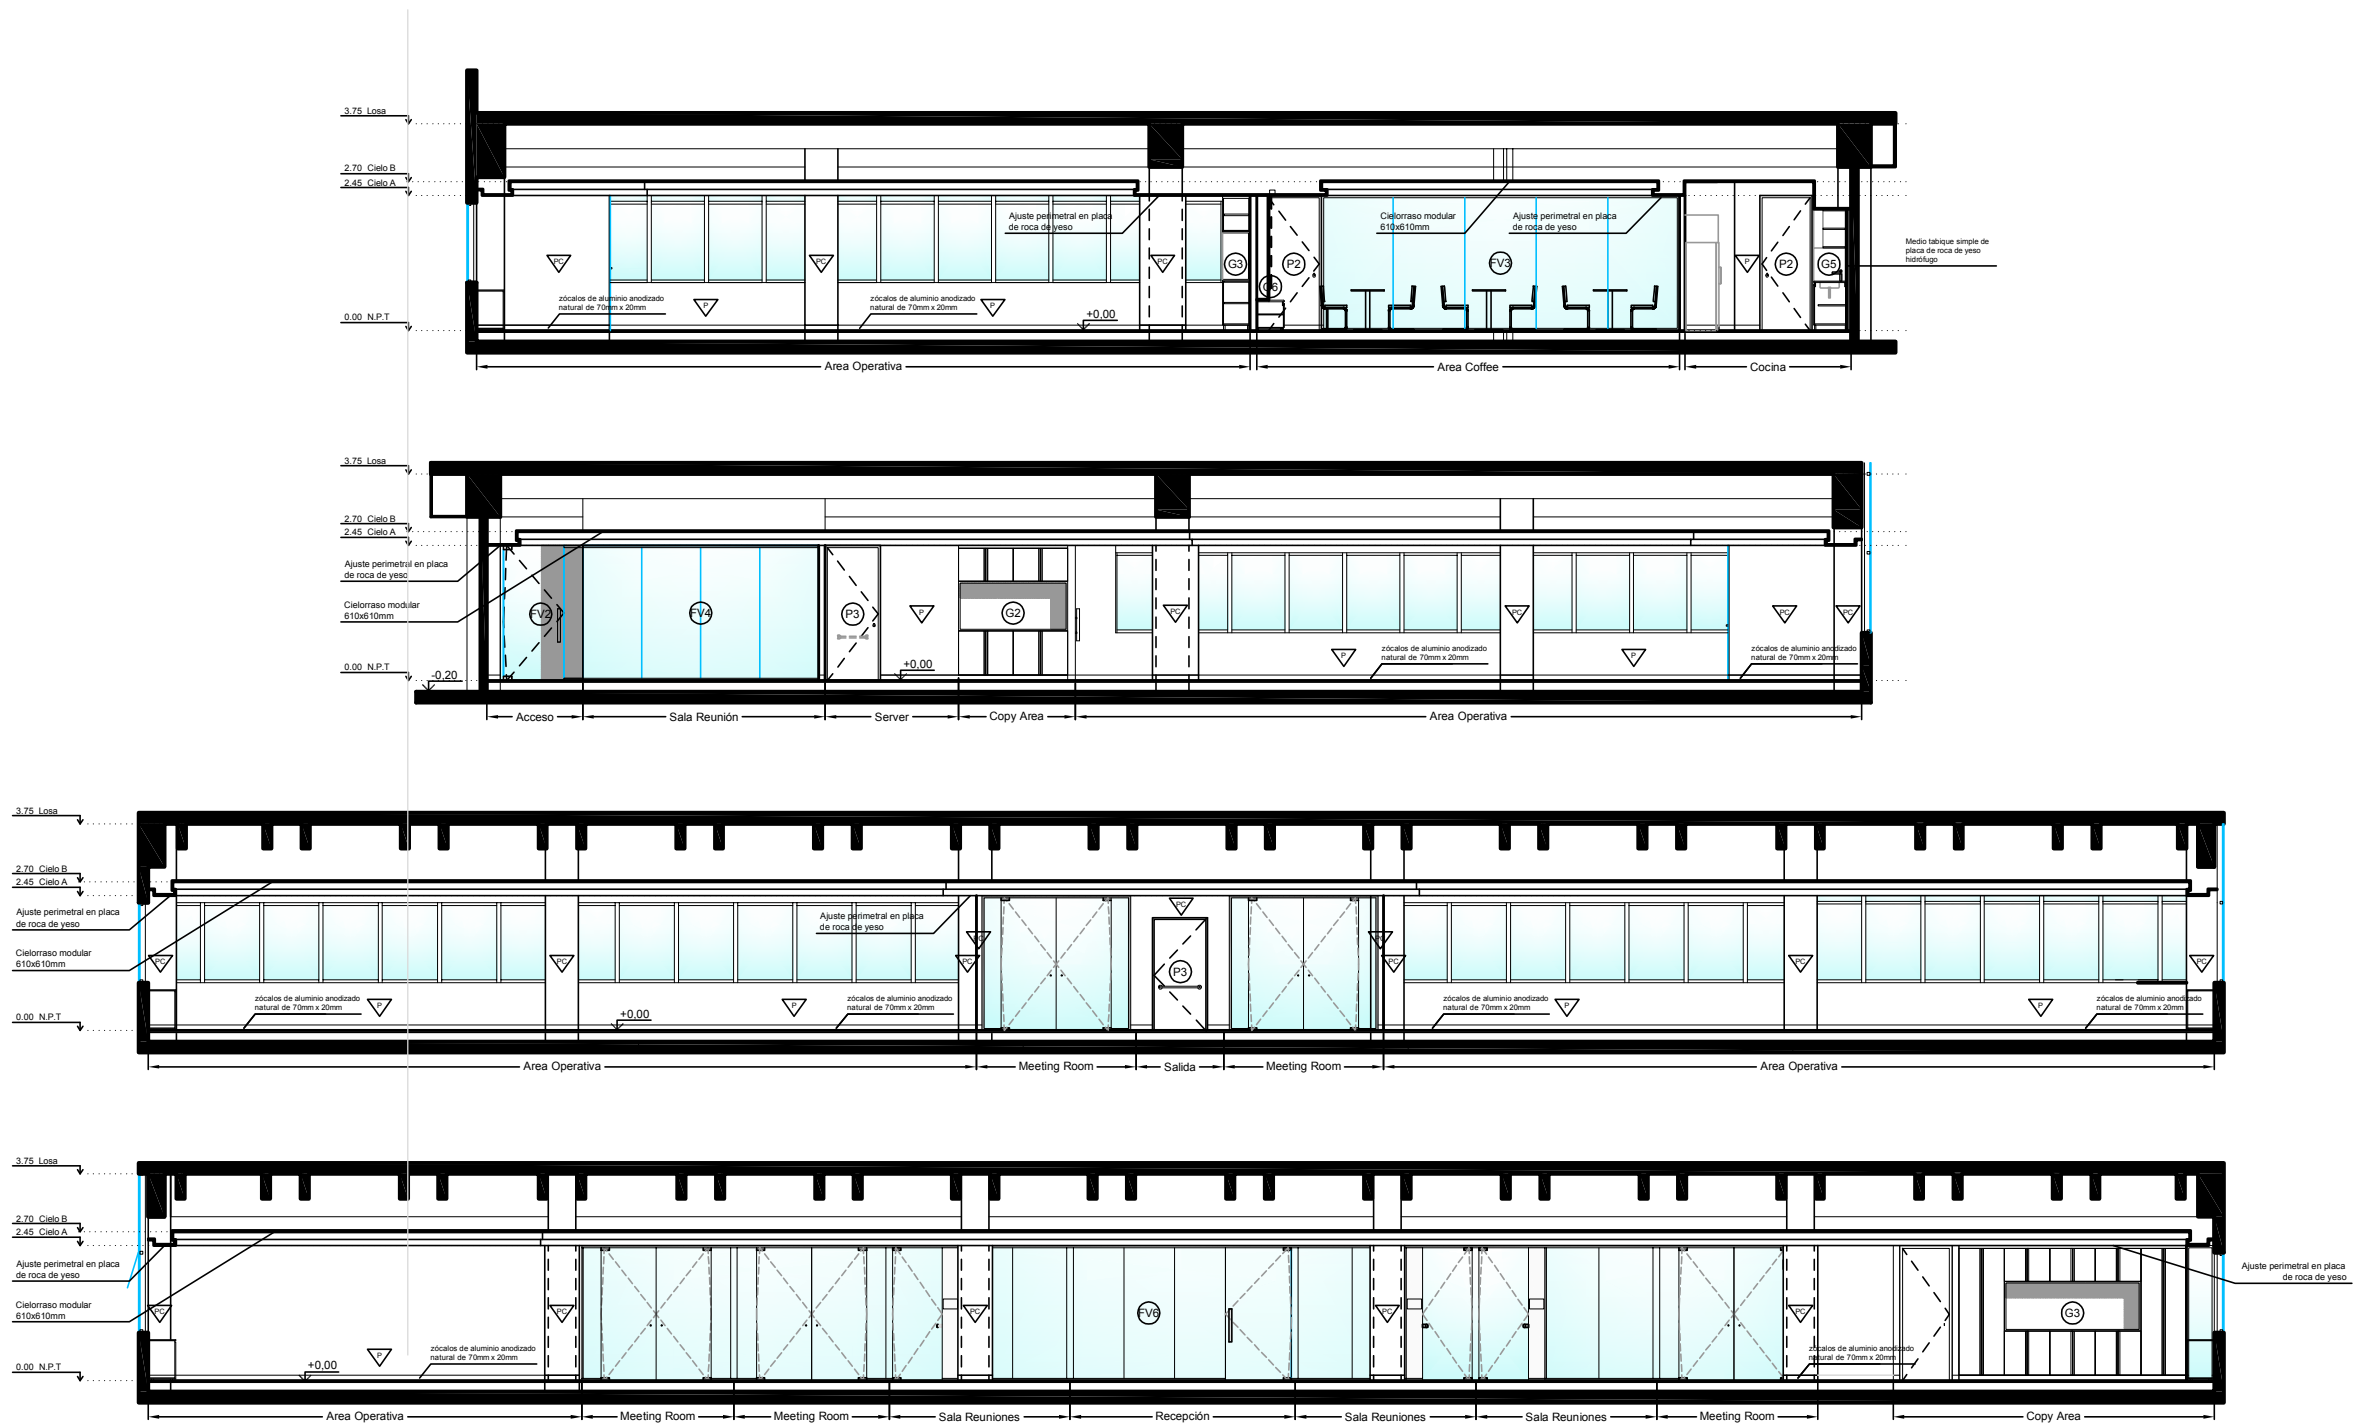

- REFERENCIAS CORTES
- Revestimiento de papel vinílico
 - Terminación pintura látex int. color blanc
 - Terminación pintura látex int. color a de
 - Tabique de placa de roca de yeso
 - Medio tabique de placa de roca de yeso
 - Muro existente



EDIFICIO MIRAGOLF
C. EMPRESARIA - CORDOBA

OC
1.6

PLANO CORTES
ESCALA 1:80
FECHA 18-11-2013
PROYECTISTA MSL
NOTAS

Todas las medidas se verifican en obra

El proyecto y el diseño indicado en este plano son propiedad intelectual de Contract Rent S.A. Esta prohibida su utilización total o parcial sin la expresa autorización escrita de la empresa.

contract Una empresa
Espacios de Trabajo
Tucumán 117, Piso 7 (C1049AAC)
Buenos Aires, Argentina
Tel/Fax 54 11 4316 0722
info@contract.com.ar
www.contract.com.ar