



H1 REFUERZO PARA PUERTA F60

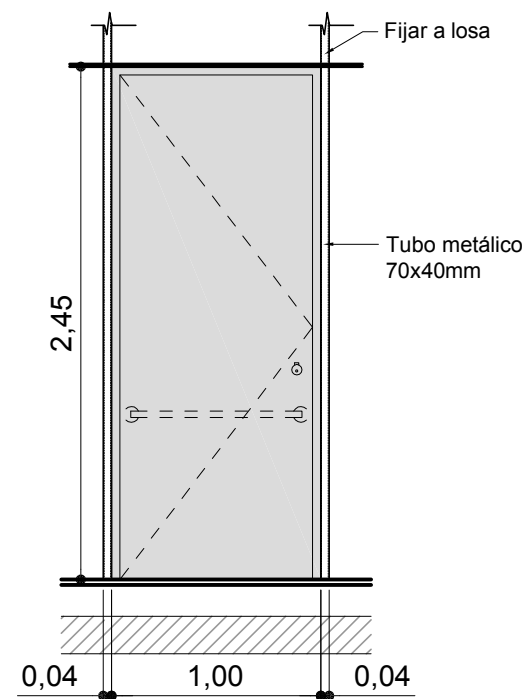


VISTA
1:25


H2 REFUERZO PARA PUERTA PIVOTANT

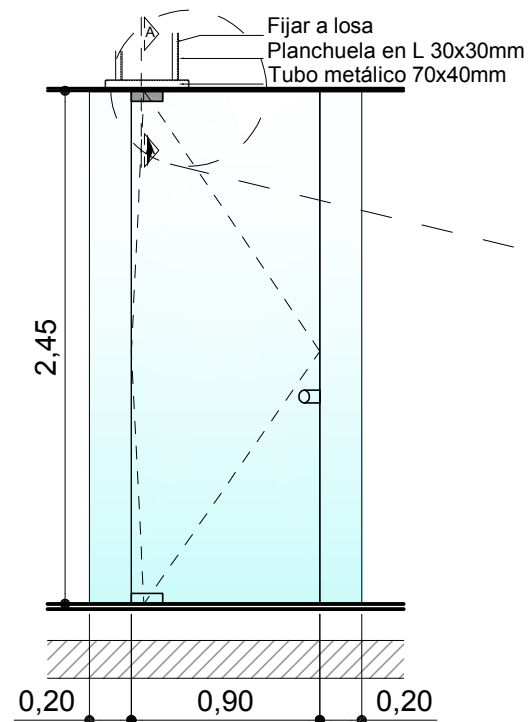

CORTE DETALLE H2
1:25

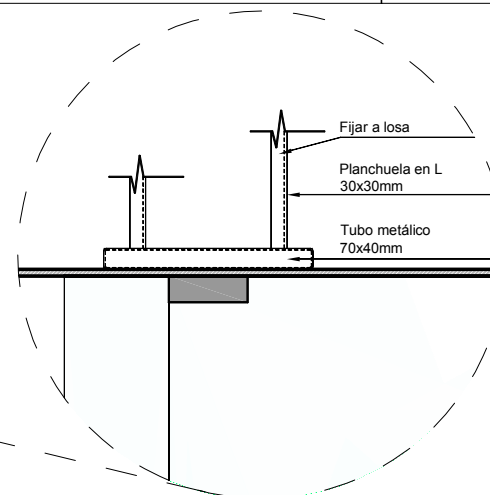


DETALLE H2
1:10

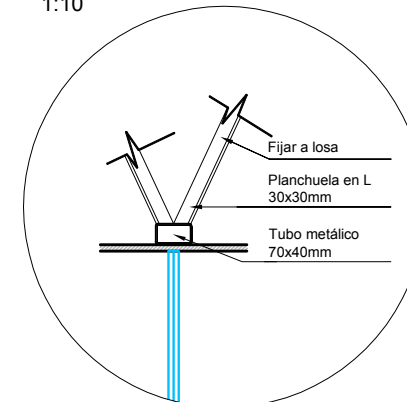


CORTE DETALLE H2
1:10


H3 REFUERZO PARA PUERTA CORREDIZA

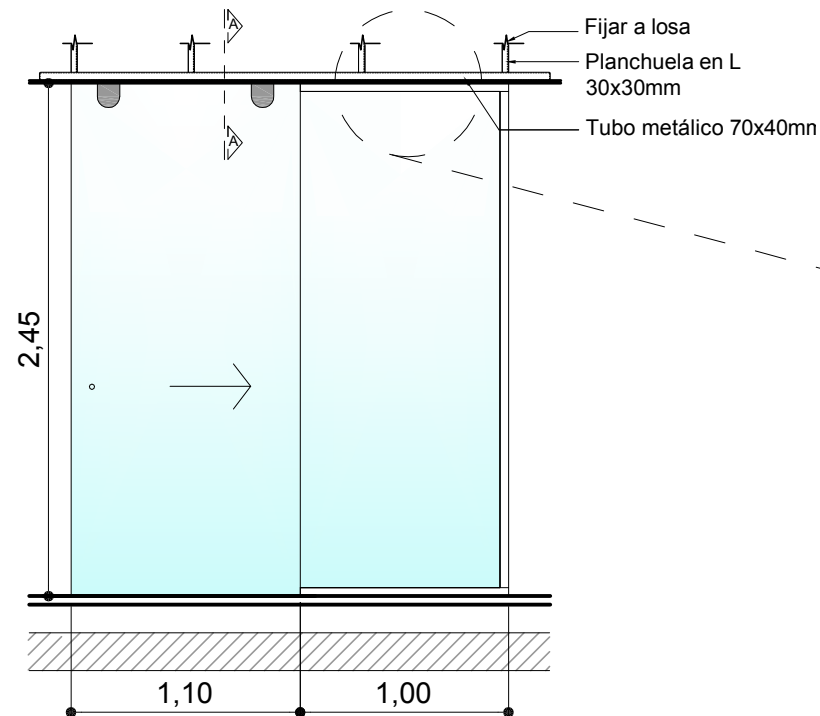

VISTA
1:25

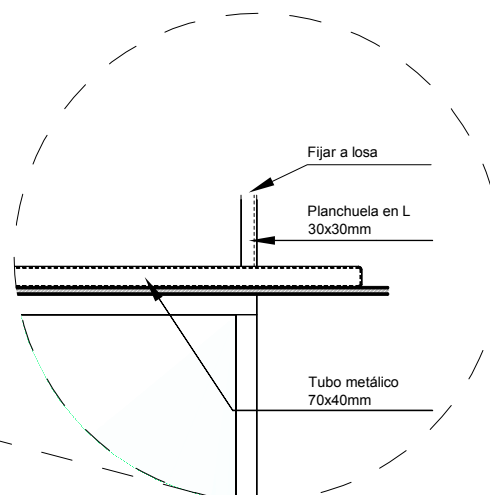


DETALLE H3
1:10

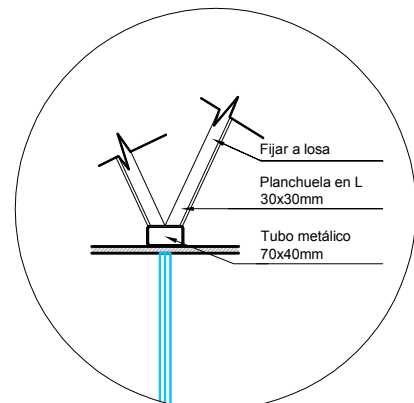


CORTE DETALLE H3
1:10

H4 REFUERZO PROYECTOR EN SALA CAPACITACIONES / COFFEE

Fijar a losa

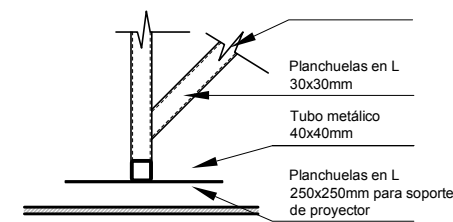

CORTE
1:10

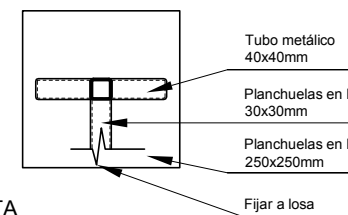

PLANTA
1:10



EDIFICIO MIRAGOLF
C. EMPRESARIA - CORDOBA

DET
6.2

PLANO REFUERZOS
ESCALA 1: 25 / 1: 10
FECHA 23-12-2013
PROYECTISTA A.M. / A.P.
NOTAS -

Todas las medidas se verificarán en obra.

El proyecto y el diseño indicados en este plano son propiedad intelectual de Contract Rent S.A. Está prohibida su utilización total o parcial sin la expresa autorización escrita de la empresa.

contract Una empresa
Espacios de Trabajo socia del grupo
PLANET

Tucumán 117, Piso 7 (C1049AAC)
Buenos Aires, Argentina
Tel/Fax 54.11. 4516.0722
info@contract.com.ar
www.contract.com.ar