




H5 REFUERZO PARA TV LCD

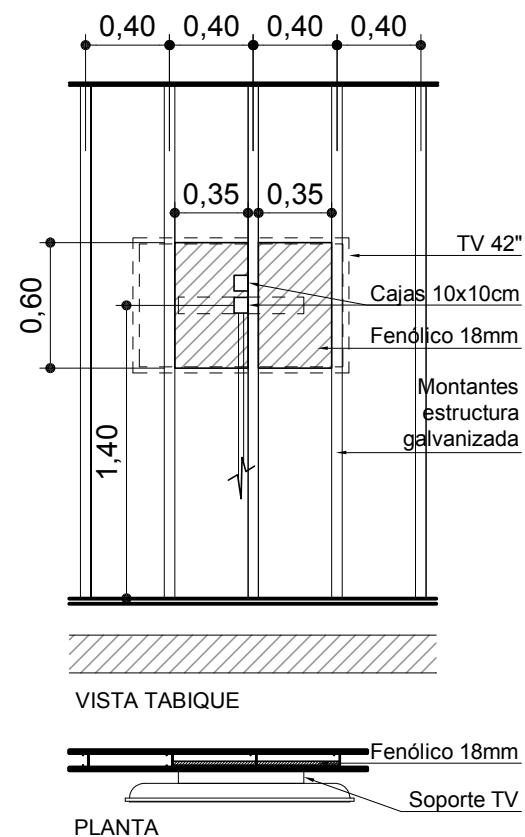


H6 REFUERZO PARA PIZARRAS

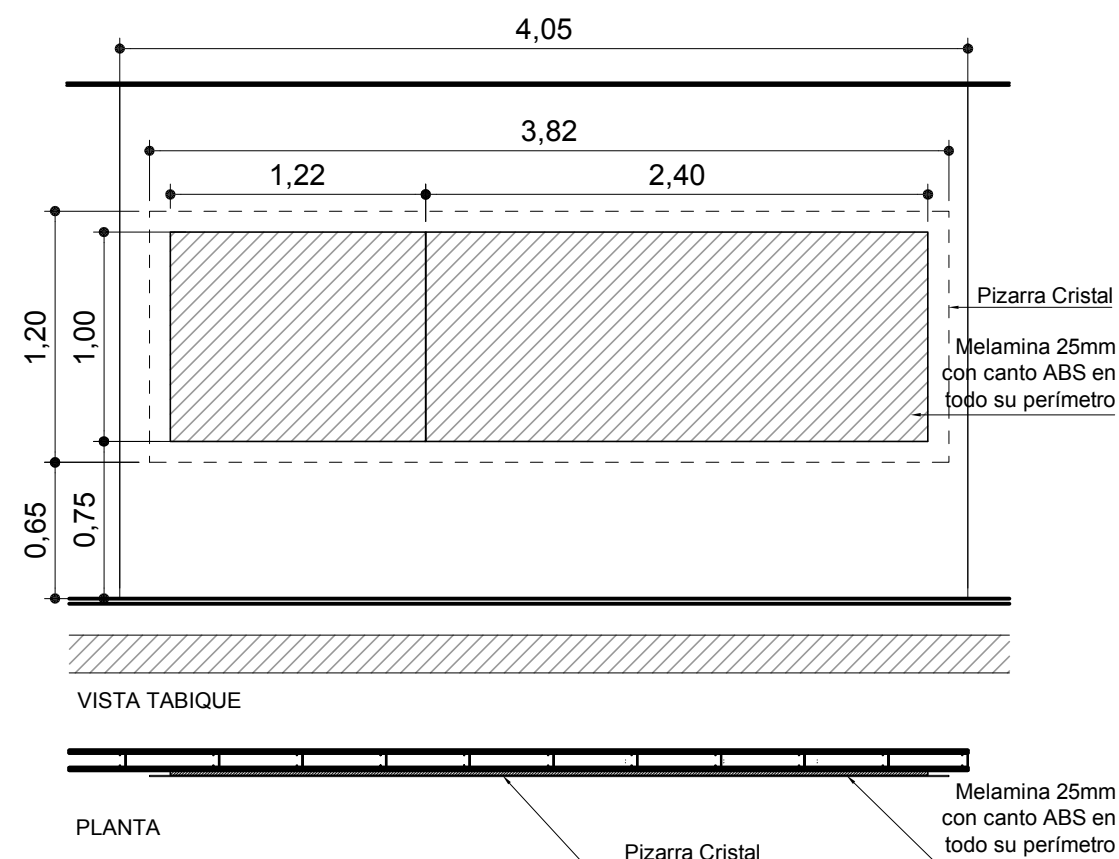

H7 REFUERZO PARA ALACENA

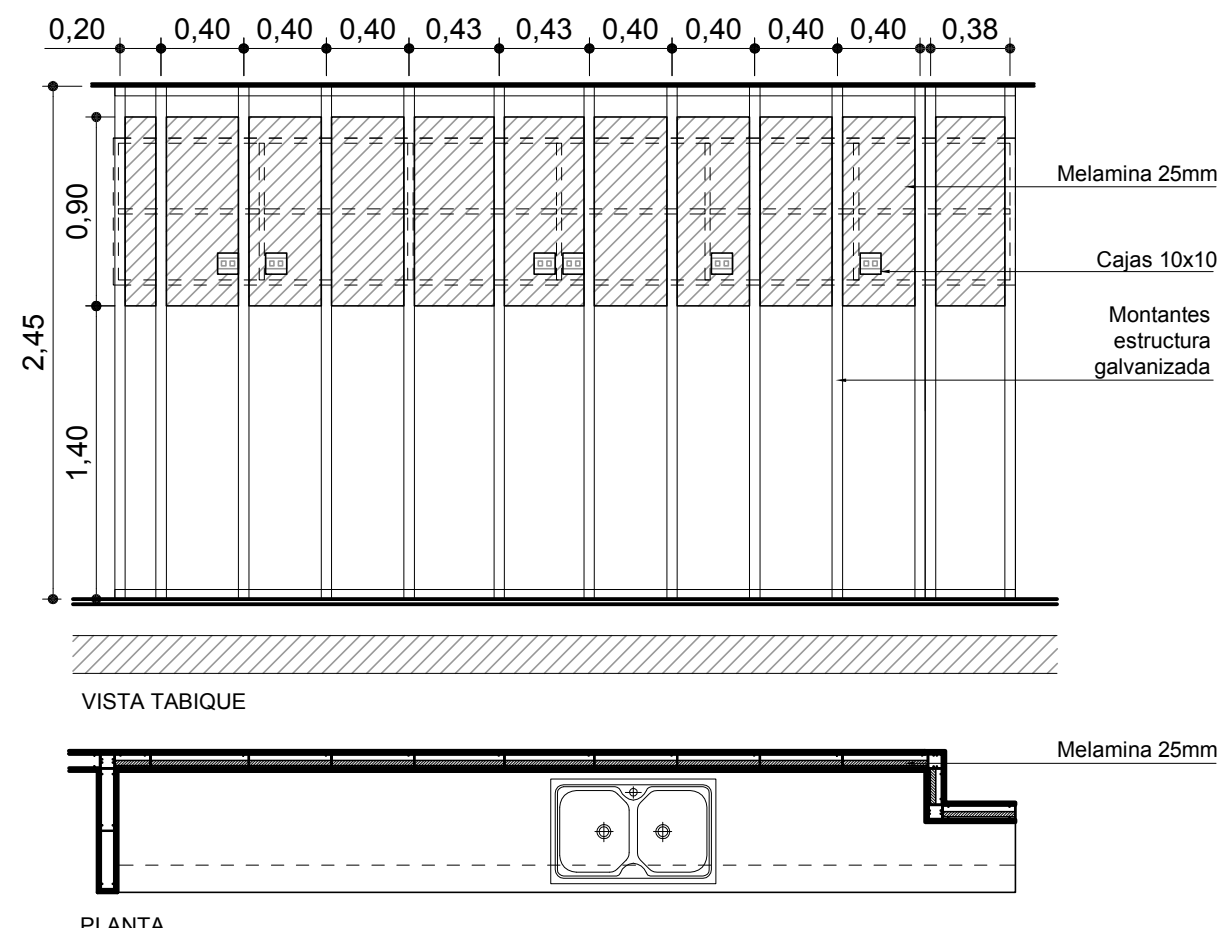

H7 REFUERZO PARA ALACENA

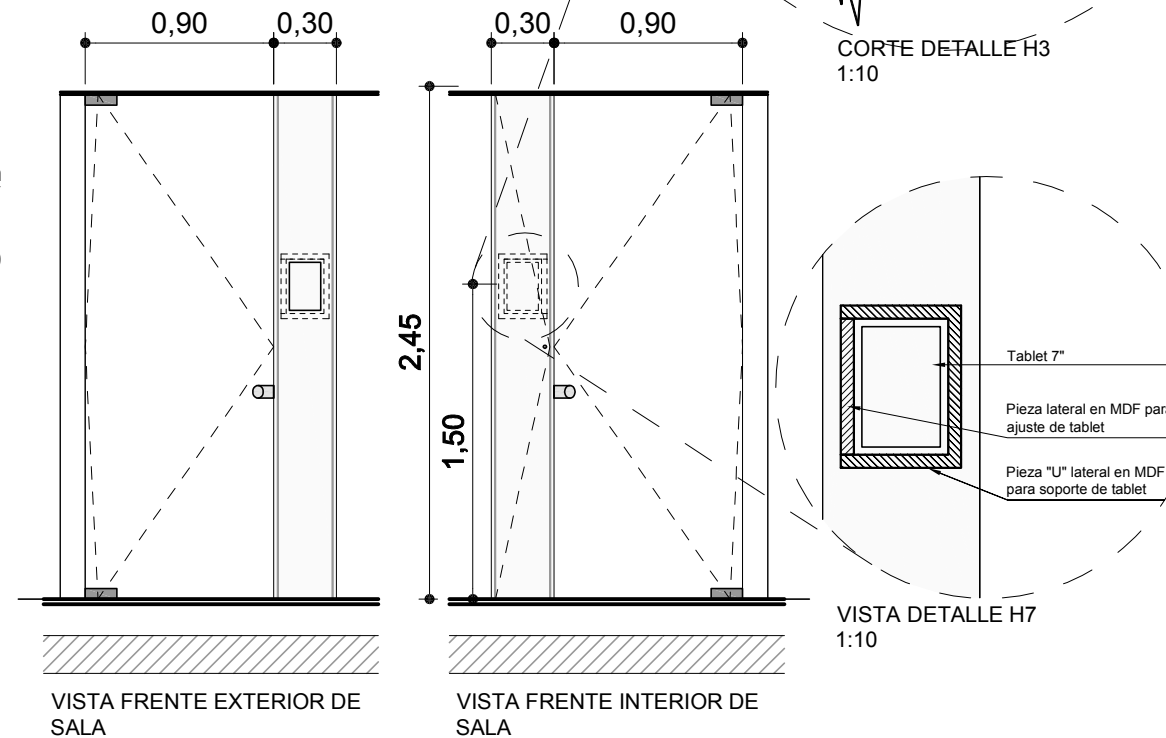

EDIFICIO MIRAGOLF
C. EMPRESARIA - CORDOBA

DET
6.2

PLANO REFUERZOS
ESCALA 1: 25 / 1: 10
FECHA 23-12-2013
PROYECTISTA A.M. / A.P.
NOTAS -

Todas las medidas se verificarán en obra.

El proyecto y el diseño indicados en este plano son propiedad intelectual de Contract Rent S.A. Está prohibida su utilización total o parcial sin la expresa autorización escrita de la empresa.

contract Una empresa socia del grupo PLANET
Espacios de Trabajo

Tucumán 117, Piso 7 (C1049AAC)
Buenos Aires, Argentina
Tel/Fax 54.11. 4516.0722
info@contract.com.ar
www.contract.com.ar