

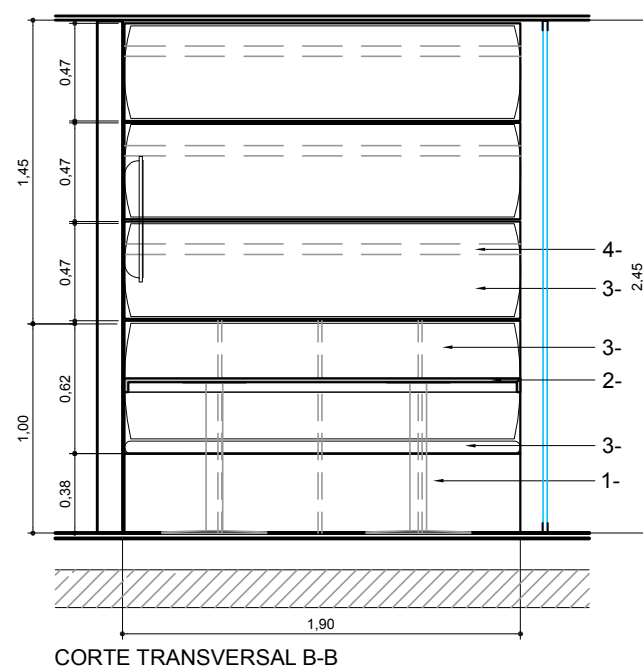
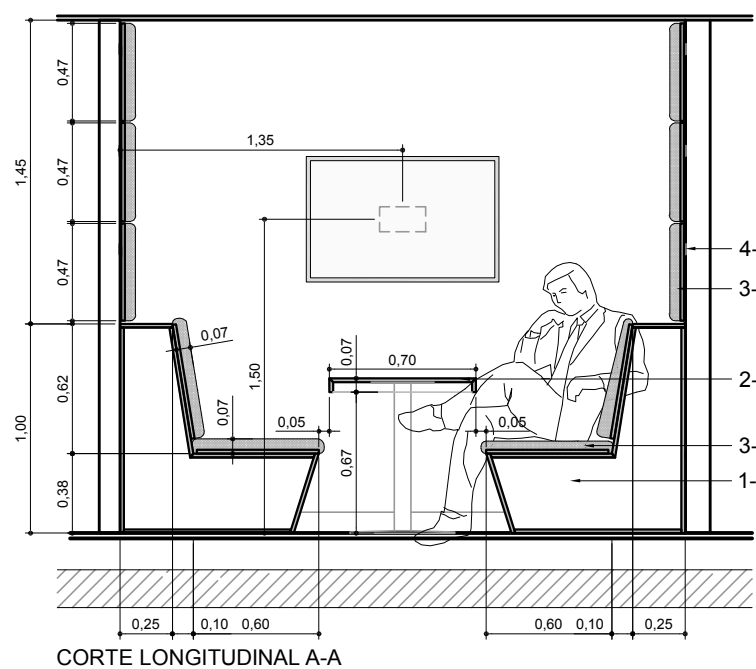


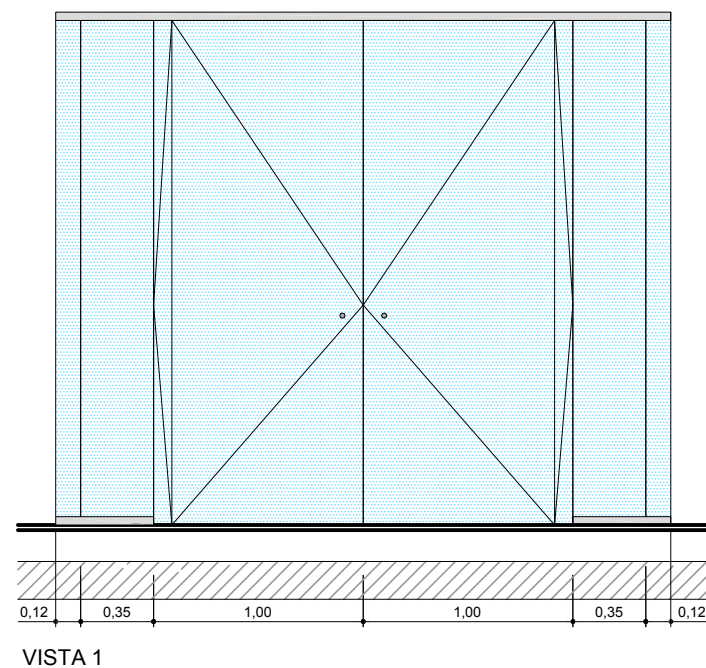

ESPECIFICACIONES TECNICAS

- 1 - ESTRUCTURA DE SILLONES EN MDF 18mm/25mm ACABADO LACA POLIURETANICA SATINADA COLOR BLANCO
- 2 - MESA ESTRUCTURA PATAS TUBO METÁLICO CON PINTURA EPOXI COLOR GRIS ALUMINIO - TAPA EN MDF 18mm/25mm ACABADO LACA POLIURETANICA SATINADA COLOR BLANCO
- 3 - MODULOS DE ALMOHADONES - RESPALDOS - REVESTIMIENTO DE TABIQUES - PLACA EN MDF DE 18mm CON ESPUMA POLIURETÁNICA DE ALTA DENSIDAD 50mm TAPIZADO CON TELA BULL
- 4 - SISTEMA DE COLOCACION TIPO PERCHAS DE MODULOS ENTELADOS SOBRE TABIQUE
- 5 - SOBREBASTIDOR EN MDF 18mm PARA COLOCACION DE MOLULOS ENTELADOS

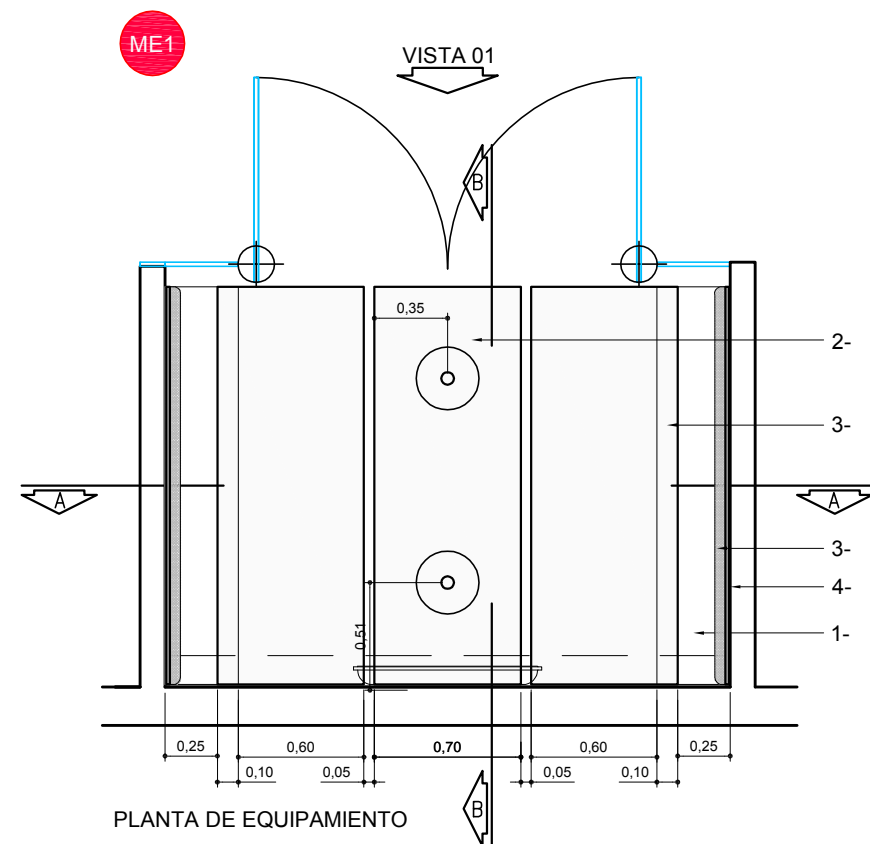

EDIFICIO MIRAGOLF
C. EMPRESARIA - CORDOBA

EM
2.8

PLANO MUEBLE MEETING ROOM - ME1
ESCALA 1 : 25
FECHA 18-11-2013
PROYECTISTA A.M. / A.P.
NOTAS -

Todas las medidas se verificarán en obra.

El proyecto y el diseño indicados en este plano son propiedad intelectual de Contract Rent S.A. Está prohibida su utilización total o parcial sin la expresa autorización escrita de la empresa.

contract Una empresa
Espacios de Trabajo socia del grupo
PLANET
Tucumán 117, Piso 7 (C1049AAC)
Buenos Aires, Argentina
Tel/Fax 54.11. 4516.0722
info@contract.com.ar
www.contract.com.ar