


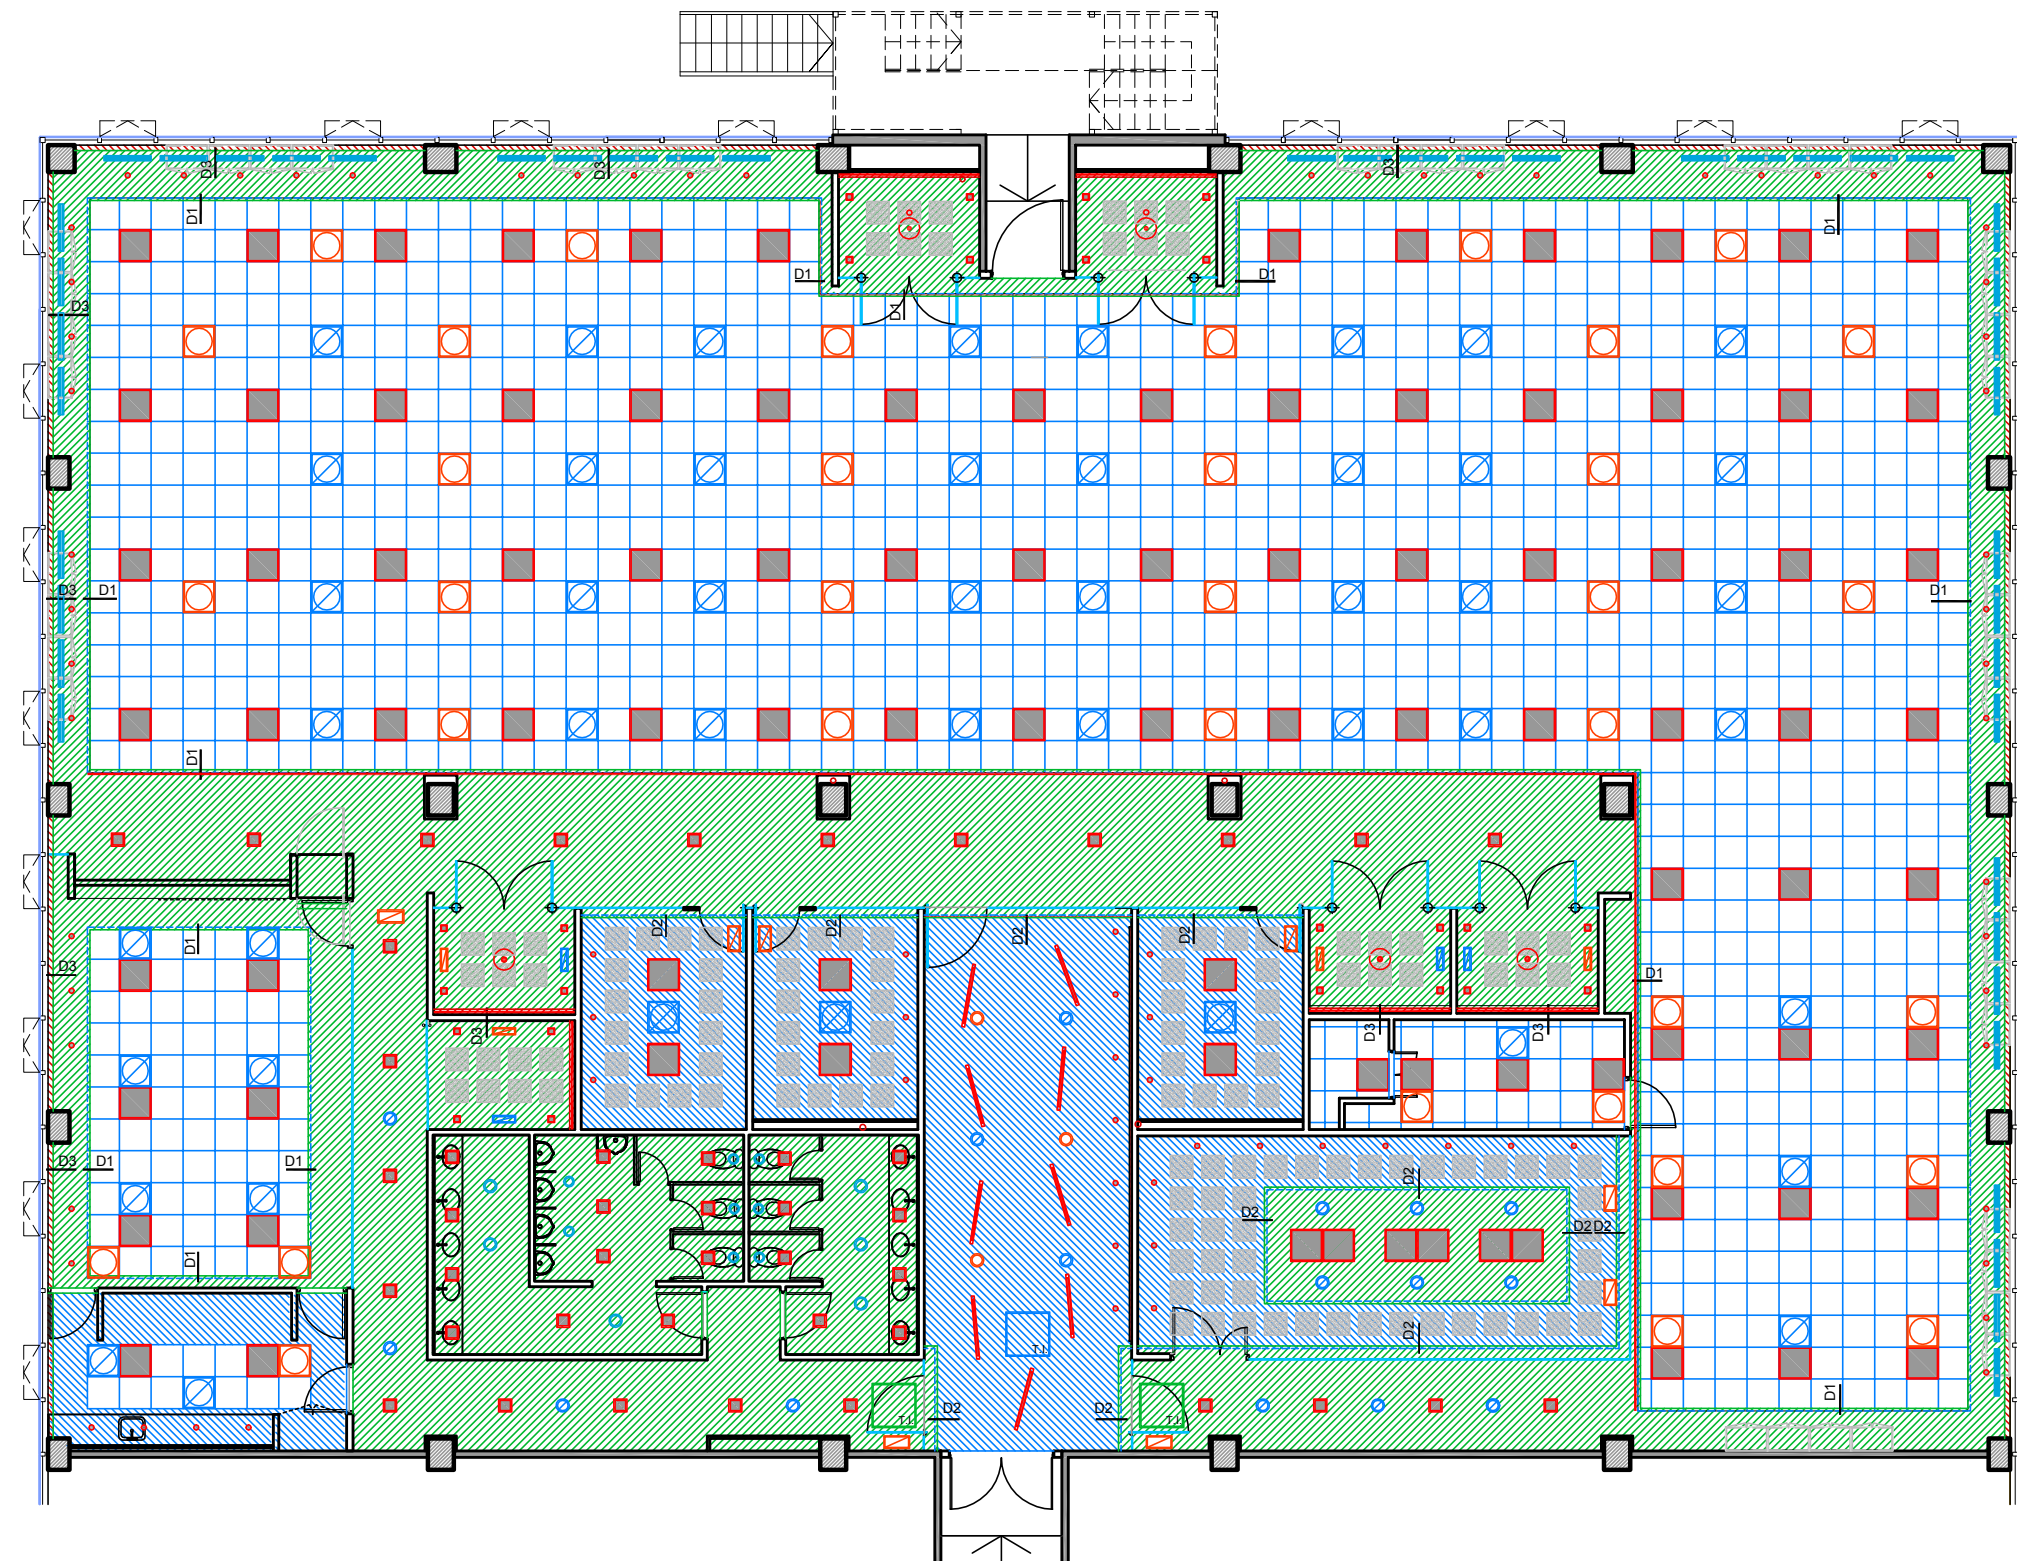

- REFERENCIAS SOLADOS**
- Cielorraso modular desmontable 61x61 c
Especificaciones según P.E.
 - Cielorraso continuo de placa
fonoabsorbente
tipo Exsound
 - Cielorraso continuo de placas de roca de
yeso
h=2,45m
 - Cielorraso continuo de placas de roca de
yeso
h=2,70m
 - Cielorraso continuo de placas de roca de
yeso
para cajón cortinero h=2,60m
 - T.I.
Tapa de acceso a equipos A"A°

- REFERENCIAS ARTEFACTOS DE ILUMINACION**
- Artefacto de iluminación, de embutir
LUCCIOLA Modelo HALEY RXA-336 de
0,60 x 0,60m
 - Artefacto de embutir Marca LUCCIOLA
Modelo SIMA ET5001, cuadrado con
difusor de cristal satinado, lámparas FLC
2x26 w
 - Artefacto de embutir Marca LUCCIOLA
Modelo Mabe dicroico orientable, cuadra
color blanco, completo, con lámpara Led
 - Artefacto dicroico orientable, redondo co
blanco, completo, con lámpara bajo
consumo
 - Artefacto de iluminación empotrable en
techo, Marca LUCCIOLA Modelo LUXUS
Lux154.
 - Tira de leds
 - Marca Philips, modelo: Tosmu, lámpara:
1xE27, Color: Blanco, Material Sintético,
Largo 30cm, ancho 30cm, Alto 150cm

- REFERENCIAS AIRE ACONDICIONADO**
- Difusor circular de alimentación
 - Difusor circular de retorno
 - Reja de alimentación
 - Reja de retorno
 - Difusor tipo Omni de alimentación
 - Difusor tipo Omni de retorno



EDIFICIO MIRAGOLF
C. EMPRESARIA - CORDOBA **OC**
1.3


PLANO CIELORRASOS E ILUMINACIÓN
ESCALA 1: 100
FECHA 23-12-2013
PROYECTISTA A.M. / A.P.
NOTAS -

Todas las medidas se verificarán en obra.


El proyecto y el diseño indicados en este plano
son propiedad intelectual de Contract Rent S.A.
Está prohibida su utilización total o parcial sin la
expresa autorización escrita de la empresa.

contract Una empresa
sociá del grupo **PLANET**
Espacios de Trabajo
Tucumán 117, Piso 7 (C1049AAC)
Buenos Aires, Argentina
Tel/Fax 54.11. 4516.0722
info@contract.com.ar
www.contract.com.ar

DETALLE 1

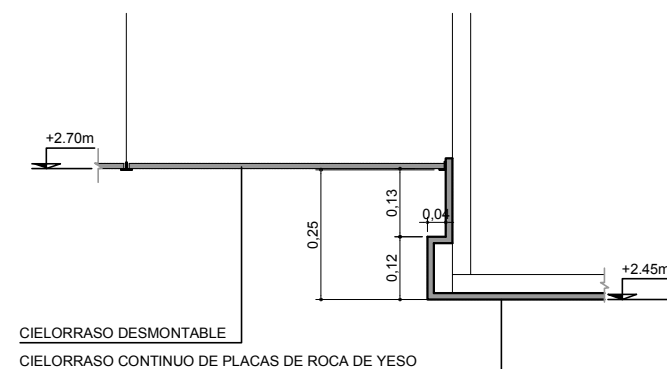

DETALLE 2

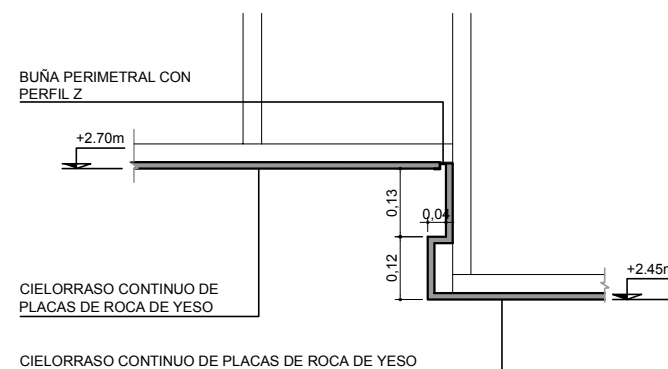

DETALLE 3

