


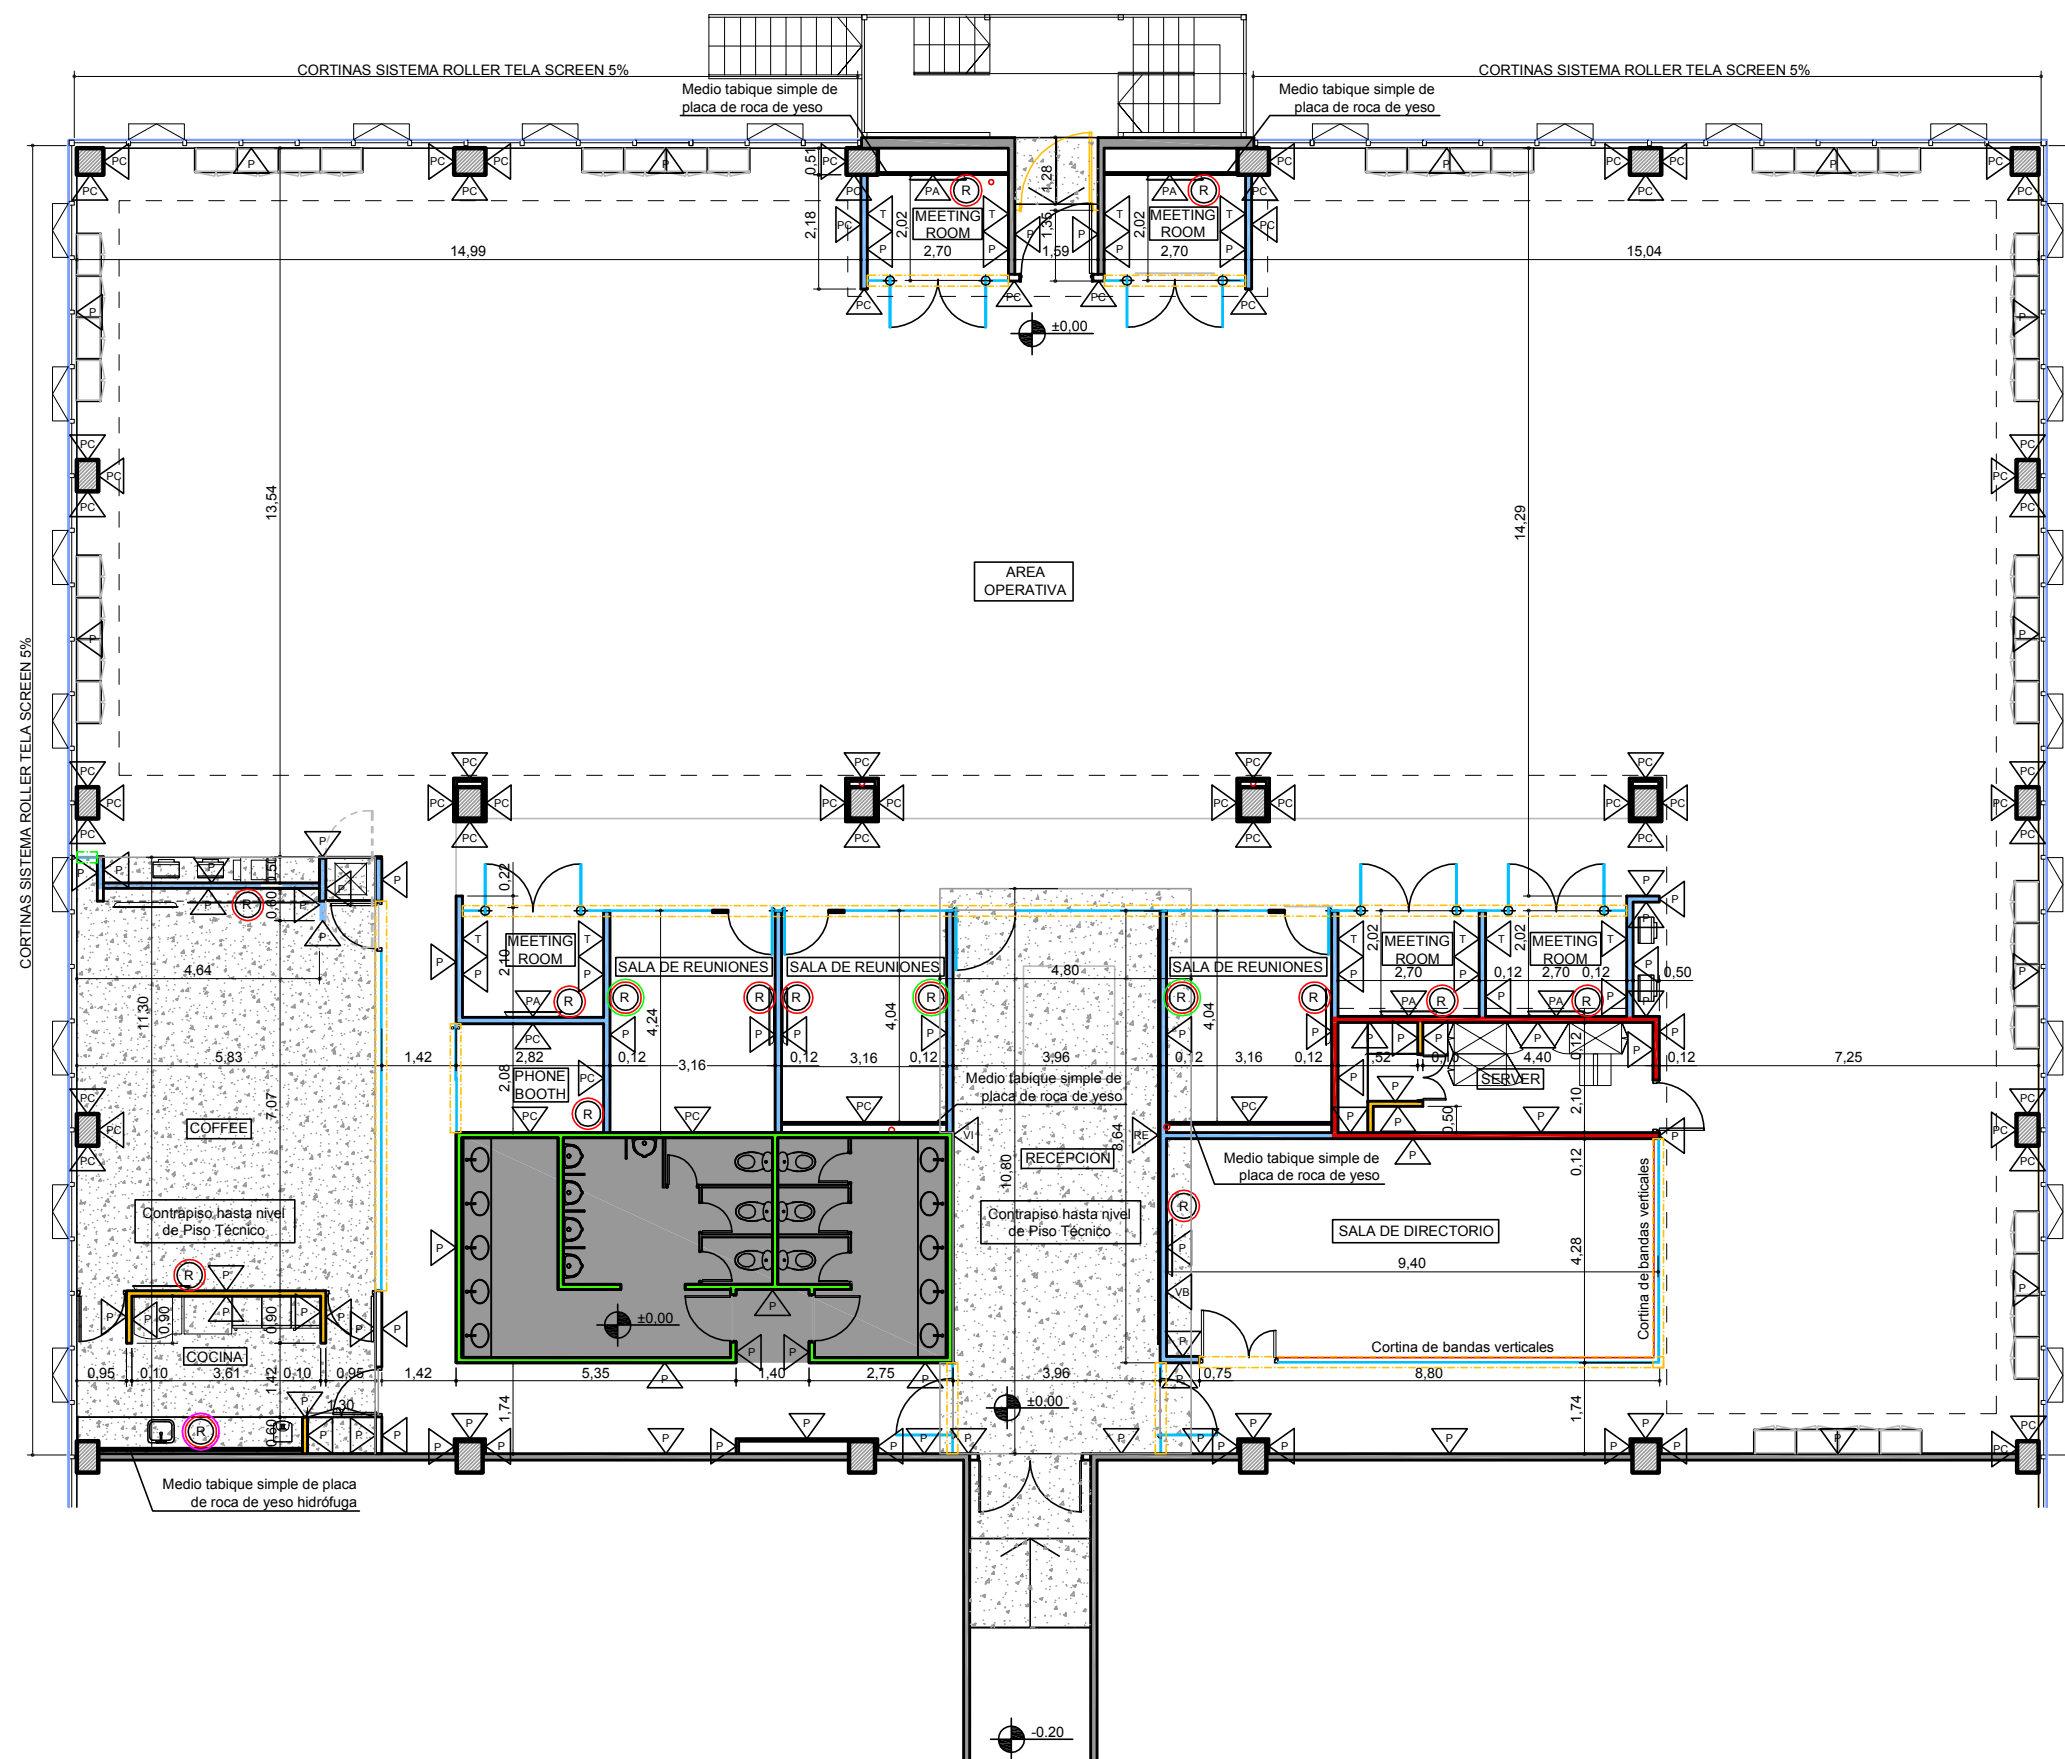

REFERENCIAS TERMINACIONES

- Revestimiento de papel vinílico
- Terminación pintura látex int. color blanco.
- Terminación pintura látex int. color a defini
- Revestimiento entelado.
- Revestimiento especial.
- Vinilo Impreso.

REFERENCIAS TABIQUES

- Tabique de placa de roca de yeso placa hidrófuga
- Tabique de placa de roca de yeso placa ignífuga
- Tabique de placa de roca de yeso placa simple
- Tabique de placa de roca de yeso placa doble
- Medio tabique de placa de roca de yeso
- Muro existente
- Estructura de hormigón armado
- Refuerzo sobre tabique para TV LCD
- Refuerzo sobre tabique para pizarra
- Refuerzo sobre tabique para mueble de alacena
- Refuerzo de madera sobre frentes de cristal

NOTA Todos los tabiques de placa de roca de yeso llegarán a la losa, contemplando en su totalidad a los mismos con sobretabiques.



EDIFICIO MIRAGOLF
C. EMPRESARIA - CORDOBA **OC 1.2**

PLANO TABIQUERIA
ESCALA 1 : 100
FECHA 23-12-2013
PROYECTISTA A.M. / A.P.
NOTAS -

Todas las medidas se verificarán en obra.

El proyecto y el diseño indicados en este plano son propiedad intelectual de Contract Rent S.A. Está prohibida su utilización total o parcial sin la expresa autorización escrita de la empresa.

contract Una empresa socia del grupo PLANET
Espacios de Trabajo
Tucumán 117, Piso 7 (C1049AAC)
Buenos Aires, Argentina
Tel/Fax 54.11. 4516.0722
info@contract.com.ar
www.contract.com.ar