


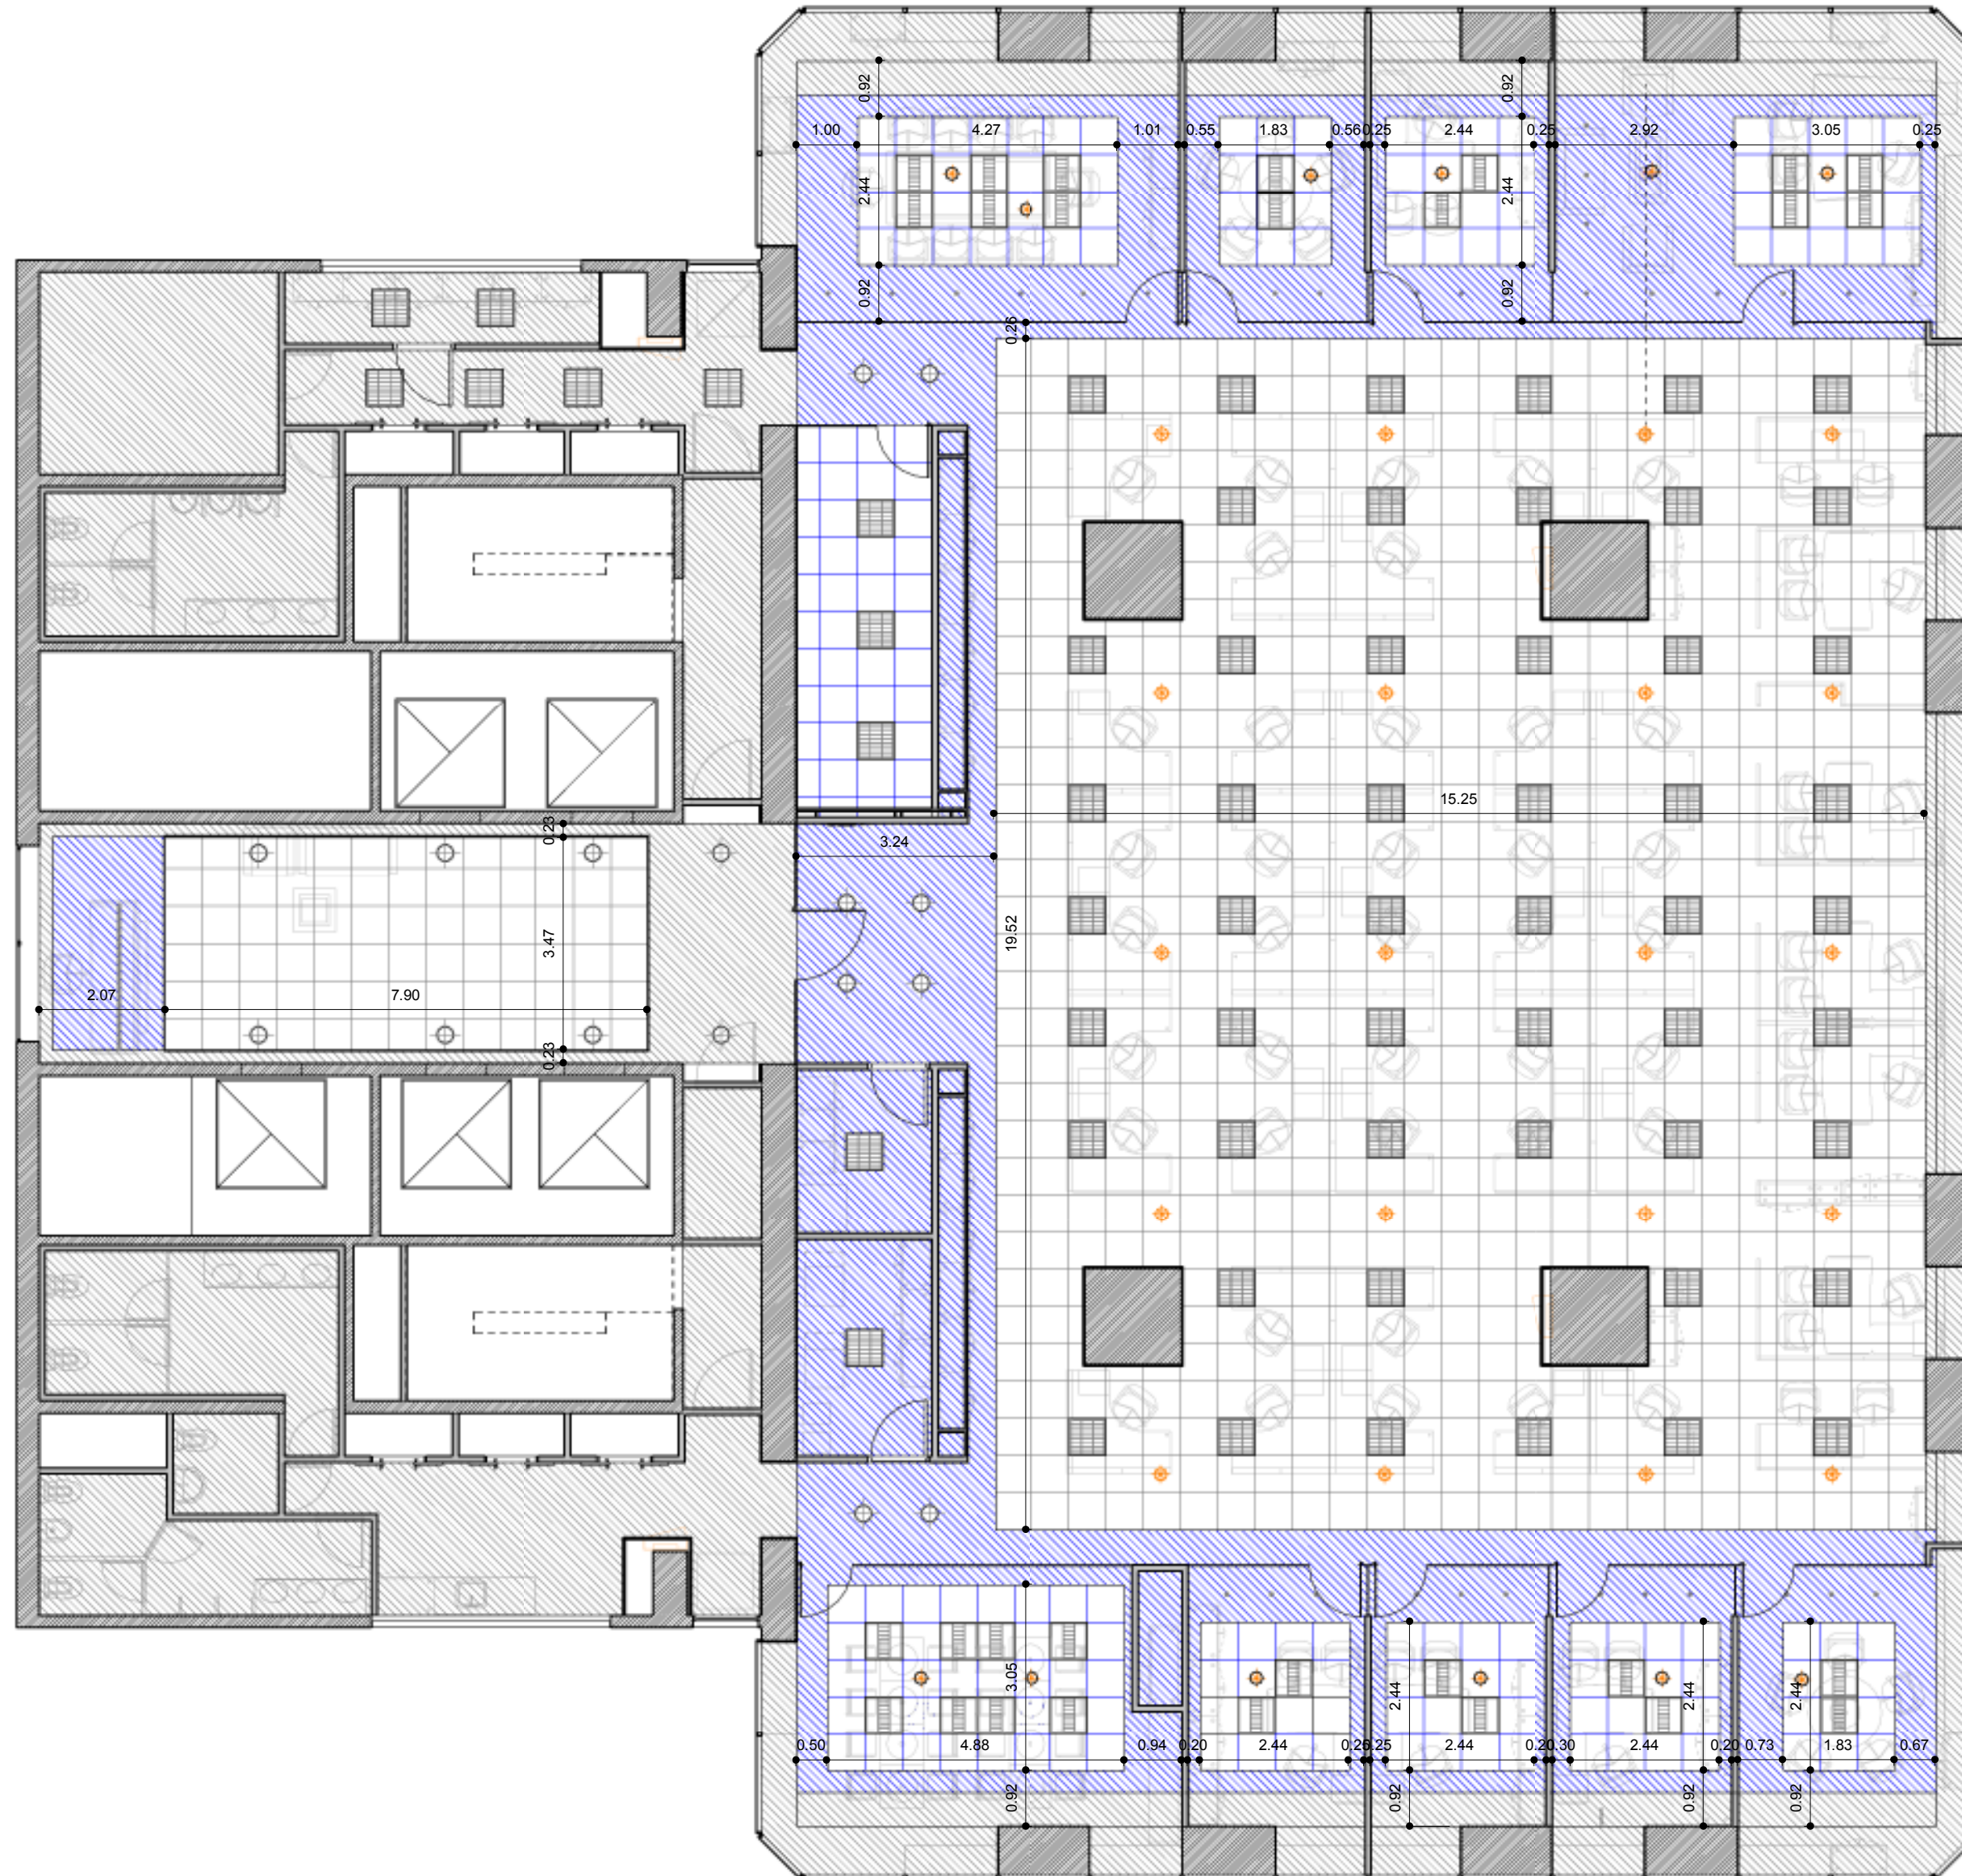

REFERENCIAS CIELORRASO

-  Durlack
-  Modular
-  Altura 2.48 m
-  Altura 2.58 m - EXISTENTE

ALSTOM

SAN MARTIN 344 8° P

**OC
2.2**

PLANO Cielorrasos
ESCALA 1 : 100
FECHA 19 MARZO 2014
PROYECTISTA OC
NOTAS -

Todas las medidas se verificarán en obra.

El proyecto y el diseño indicados en este plano son propiedad intelectual de Contract Rent S.A. Está prohibida su utilización total o parcial sin la expresa autorización escrita de la empresa.

contract Una empresa
Espacios de Trabajo socia del grupo
PLANET
Tucumán 117, Piso 7 (C1049AAC)
Buenos Aires, Argentina
Tel/Fax: 54 11 4516 0722
info@contract.com.ar
www.contract.com.ar