


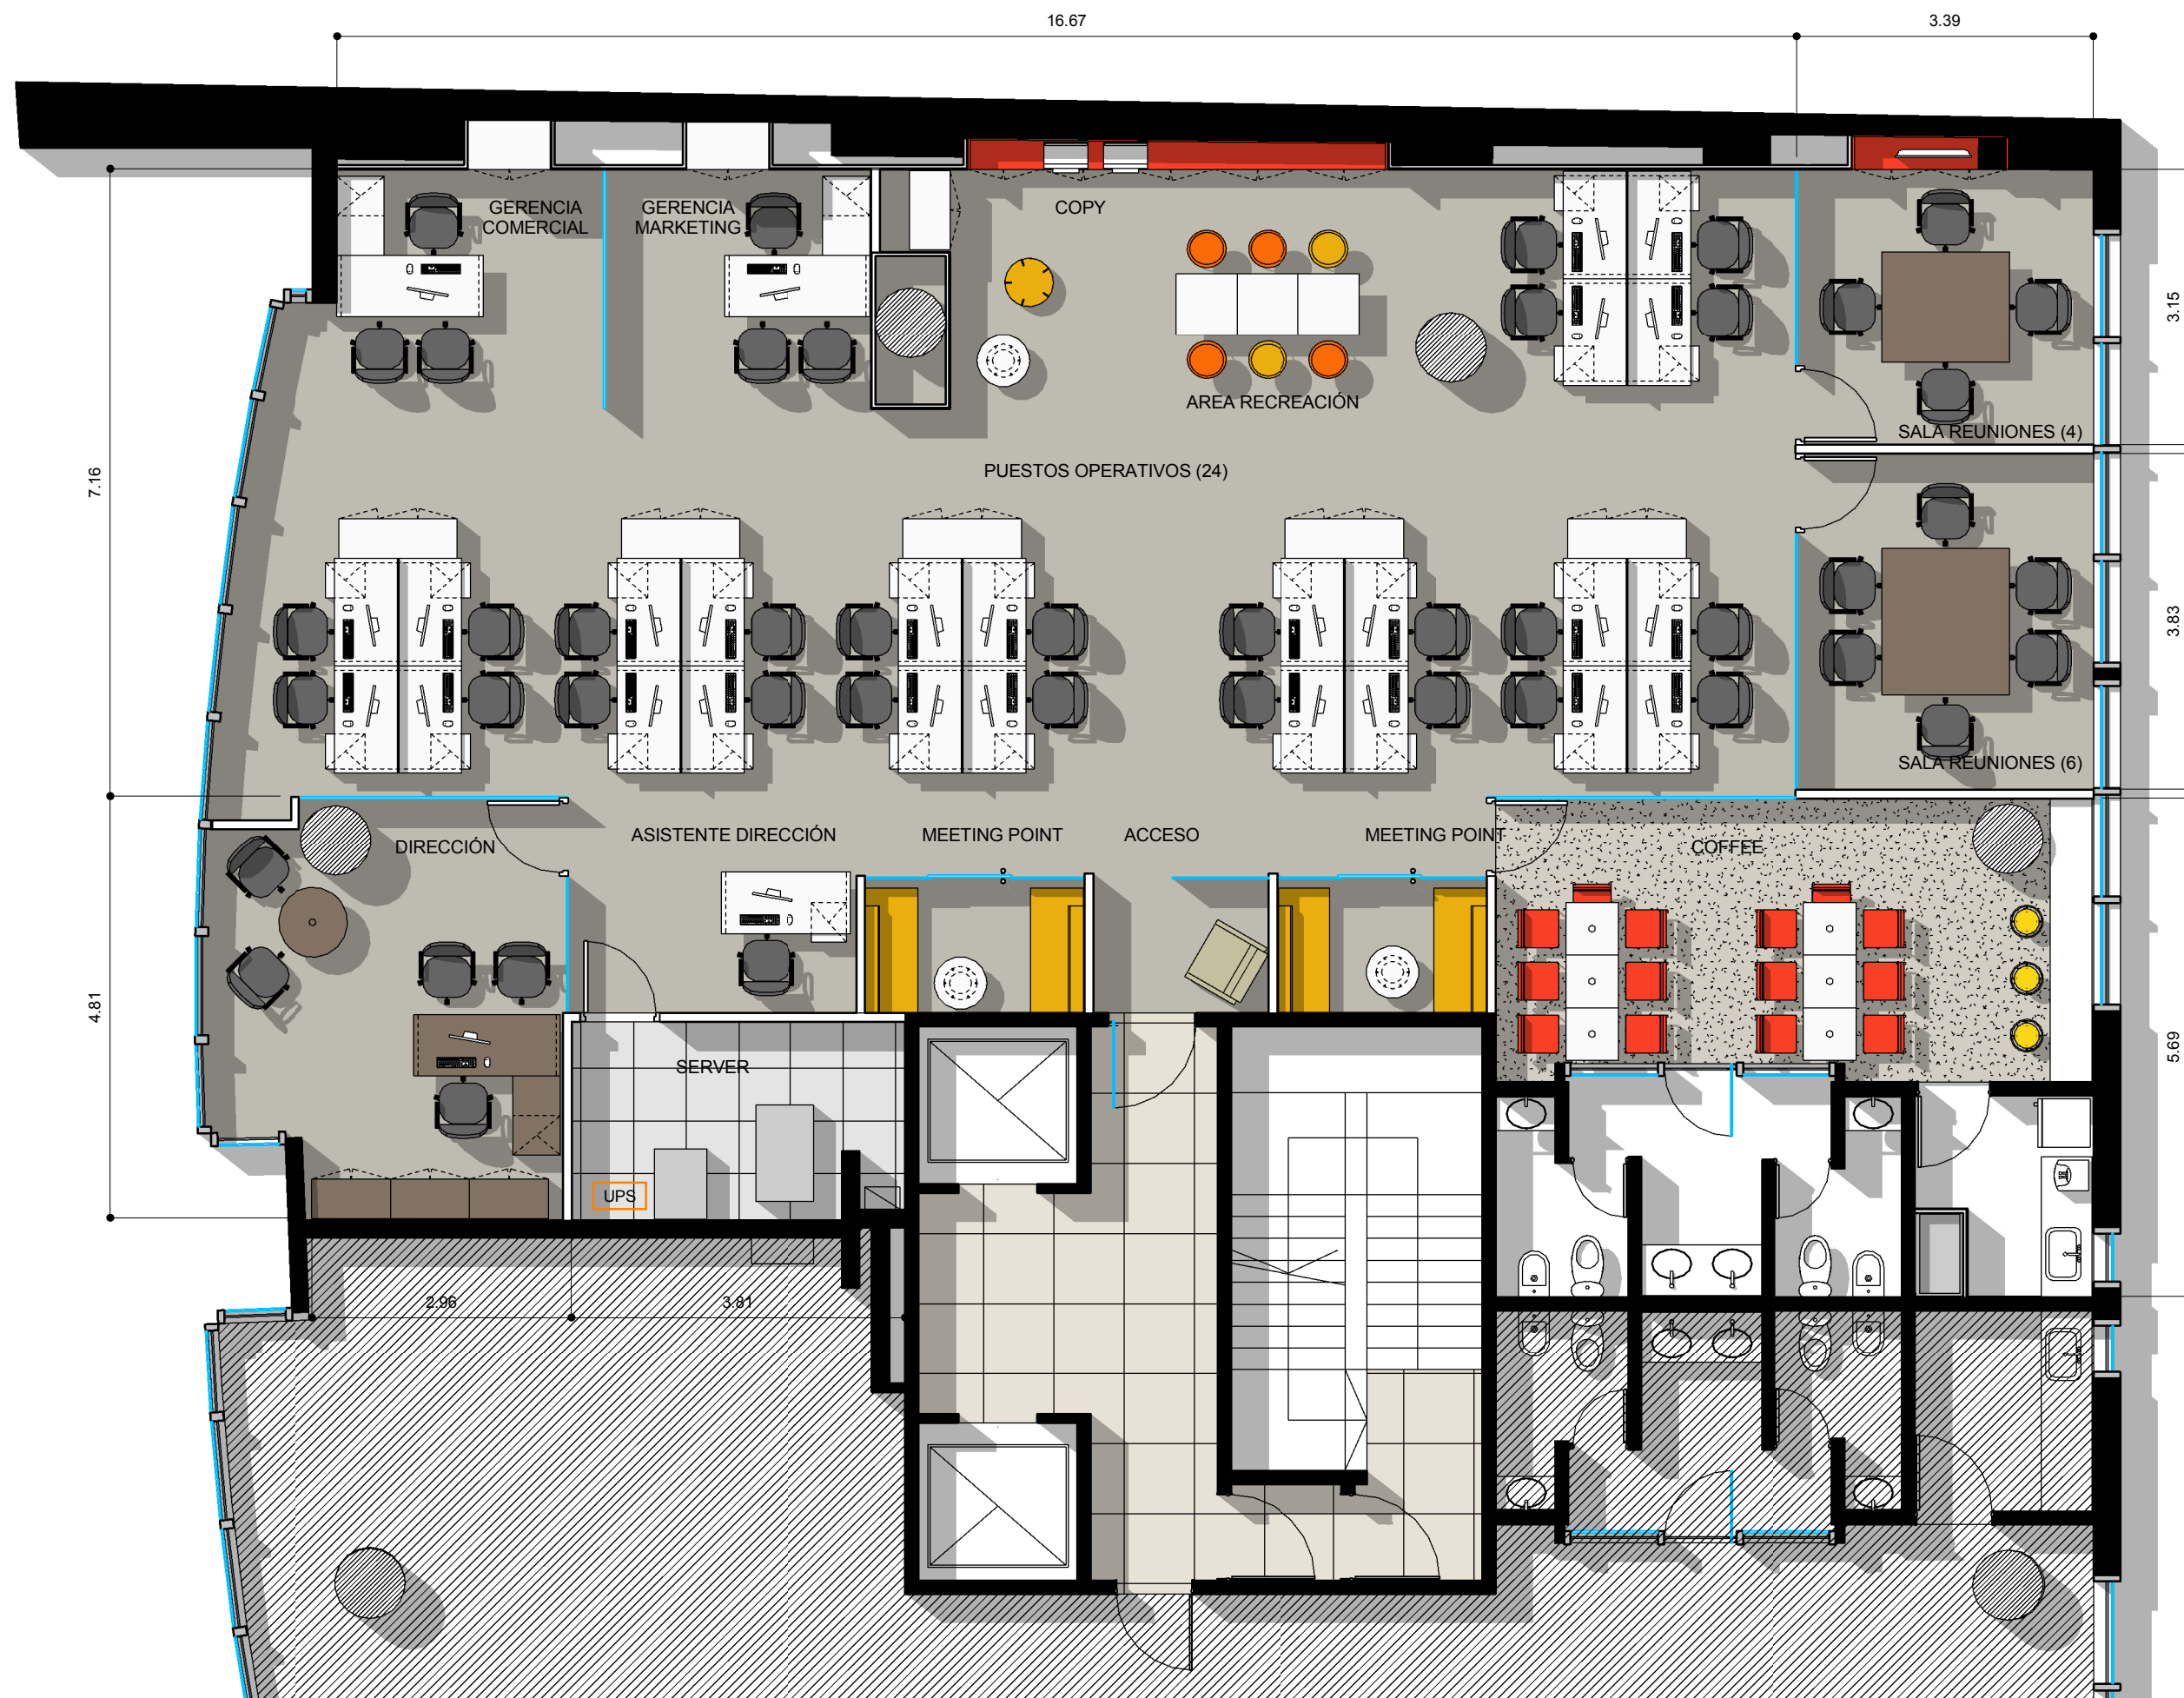

NETSHOES.COM.AR
SIN LÍMITES ENTRE EL DEPORTE Y VOS

AV. CABILDO 2677 - PISO 4

EQ
1.1

PLANO LAYOUT - GRUPO 1
ESCALA 1 : 75
FECHA 07.04.2014
PROYECTISTA JB
NOTAS -

Todas las medidas se verificarán en obra.

El proyecto y el diseño indicados en este plano son propiedad intelectual de Contract Rent S.A. Está prohibida su utilización total o parcial sin la expresa autorización escrita de la empresa.

contract Una empresa
socio del grupo
PLANET
Espacios de Trabajo

Tucumán 117, Piso 7 (C1049AAC)
Buenos Aires, Argentina
Tel/Fax : 54.11. 4516.0722
info@contract.com.ar
www.contract.com.ar