


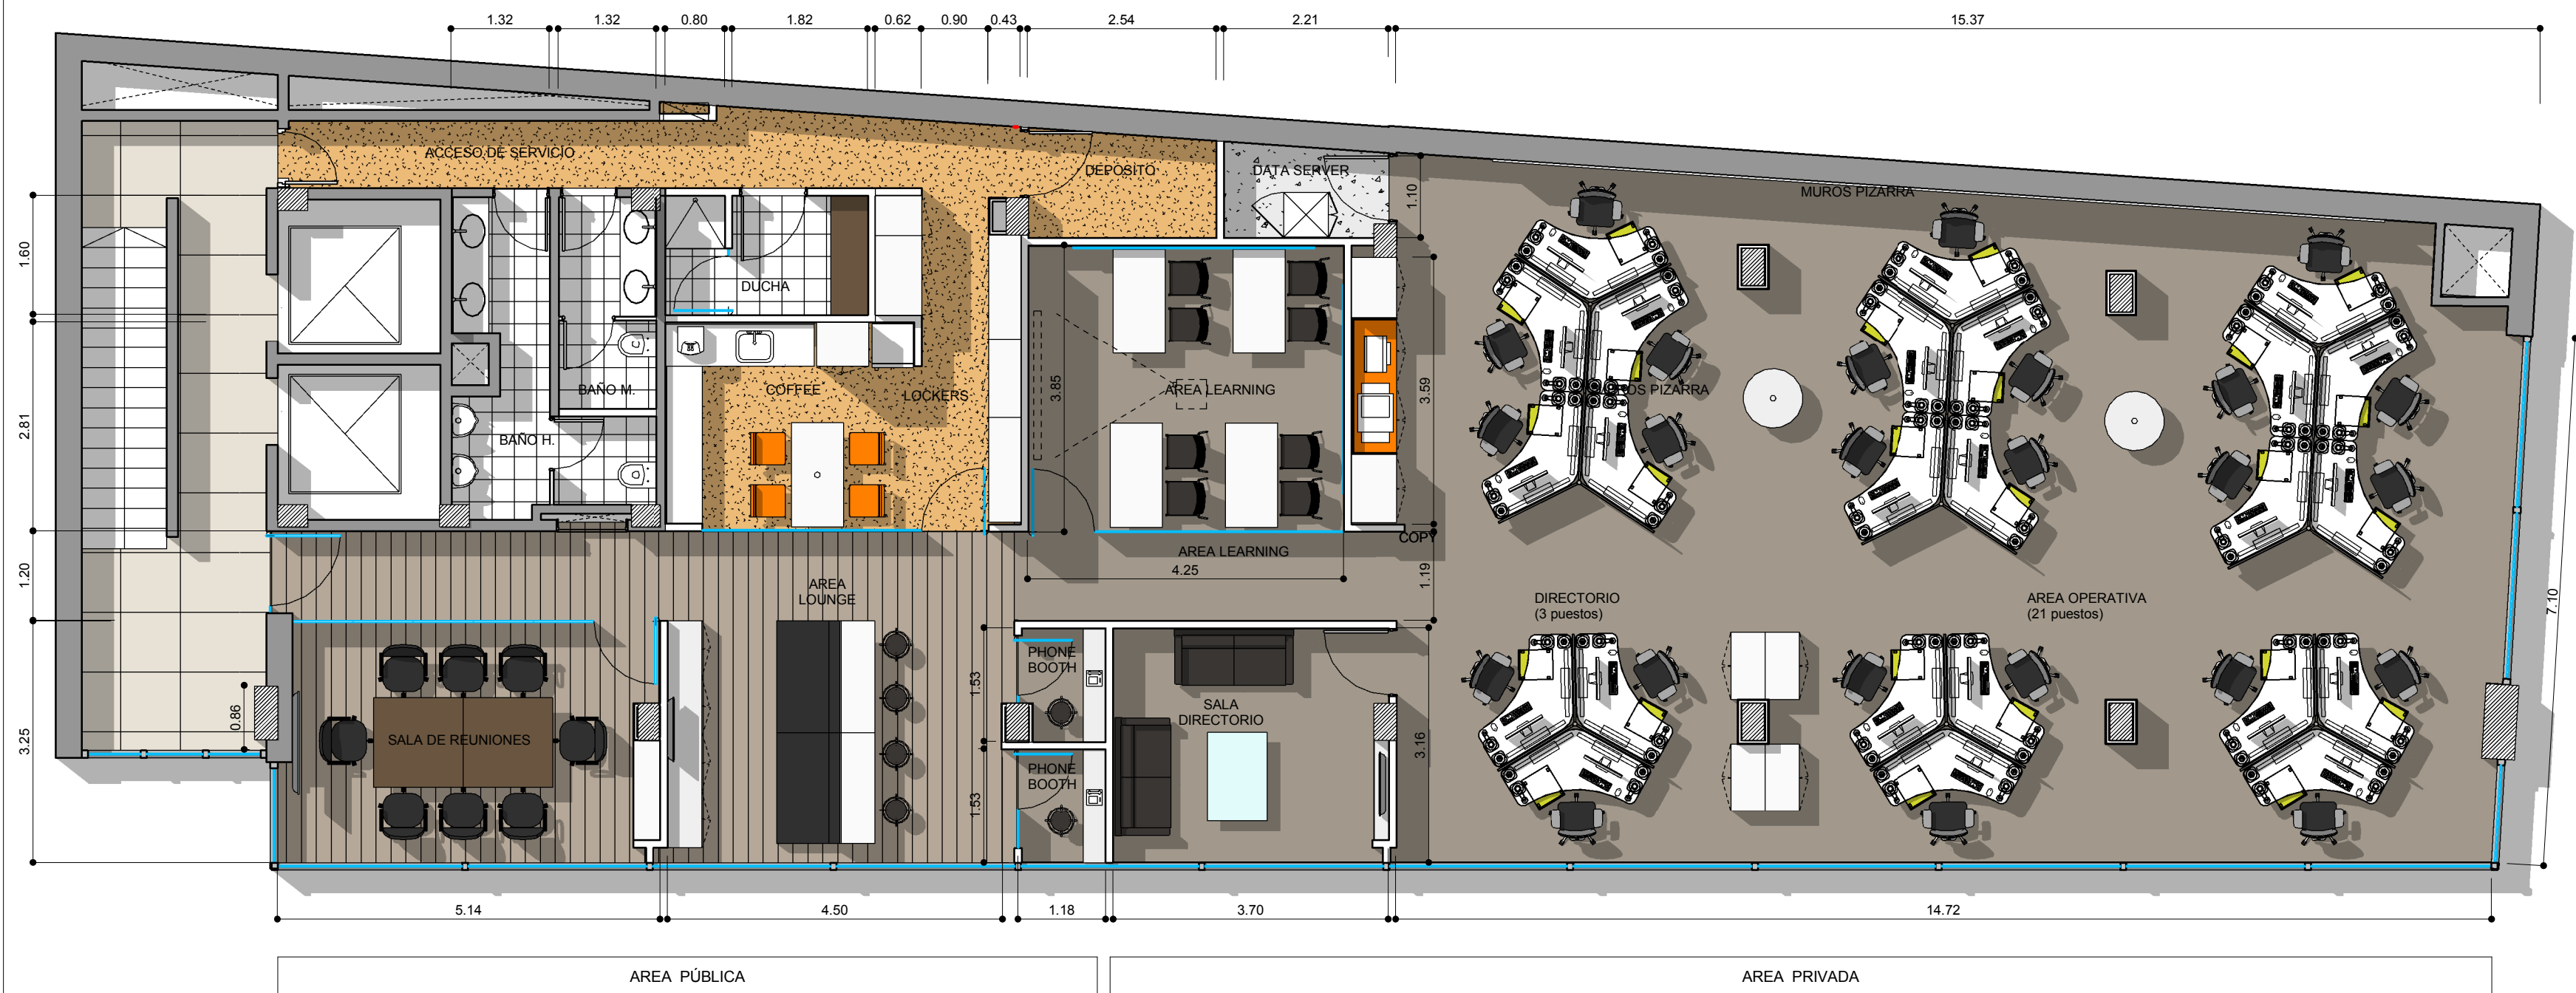

PROGRAMA DE NECESIDADES:

- 3 Posiciones de directorio
- 21 Puestos operativos (con pizarras)
- Area de Copy
- 8 Puestos operativos / temporales en Area de Learning
- Sala de reunión para 8 personas
- Coffee
- Lounge
- 2 Phonebooths
- Data Server (acceso restringido)
- Deposito
- Baños H y M
- Vestuario con ducha
- Area de Lockers + vestidor.
- 8 Lockers de 1.80x0.85x0.52m
- 22 Lockers de 0.90x0.35x0.52m

SUPERFICIE:

- Area de alfombra: 242,61 m²



CORDOBA 629 . P 5

**EQ
1.1**

PLANO Layout - OPCIÓN 1
 ESCALA
 FECHA 09.04.2014
 PROYECTISTA JB
 NOTAS -

Todas las medidas se verificarán en obra.

El proyecto y el diseño indicados en este plano son propiedad intelectual de Contract Rent S.A. Está prohibida su utilización total o parcial sin la expresa autorización escrita de la empresa.

contract Una empresa socia del grupo **PLANET**
 Espacios de Trabajo

Tucumán 117, Piso 7 (C1049AAC)
 Buenos Aires, Argentina
 Tel/Fax 54.11. 4516.0722
 info@contract.com.ar
 www.contract.com.ar