


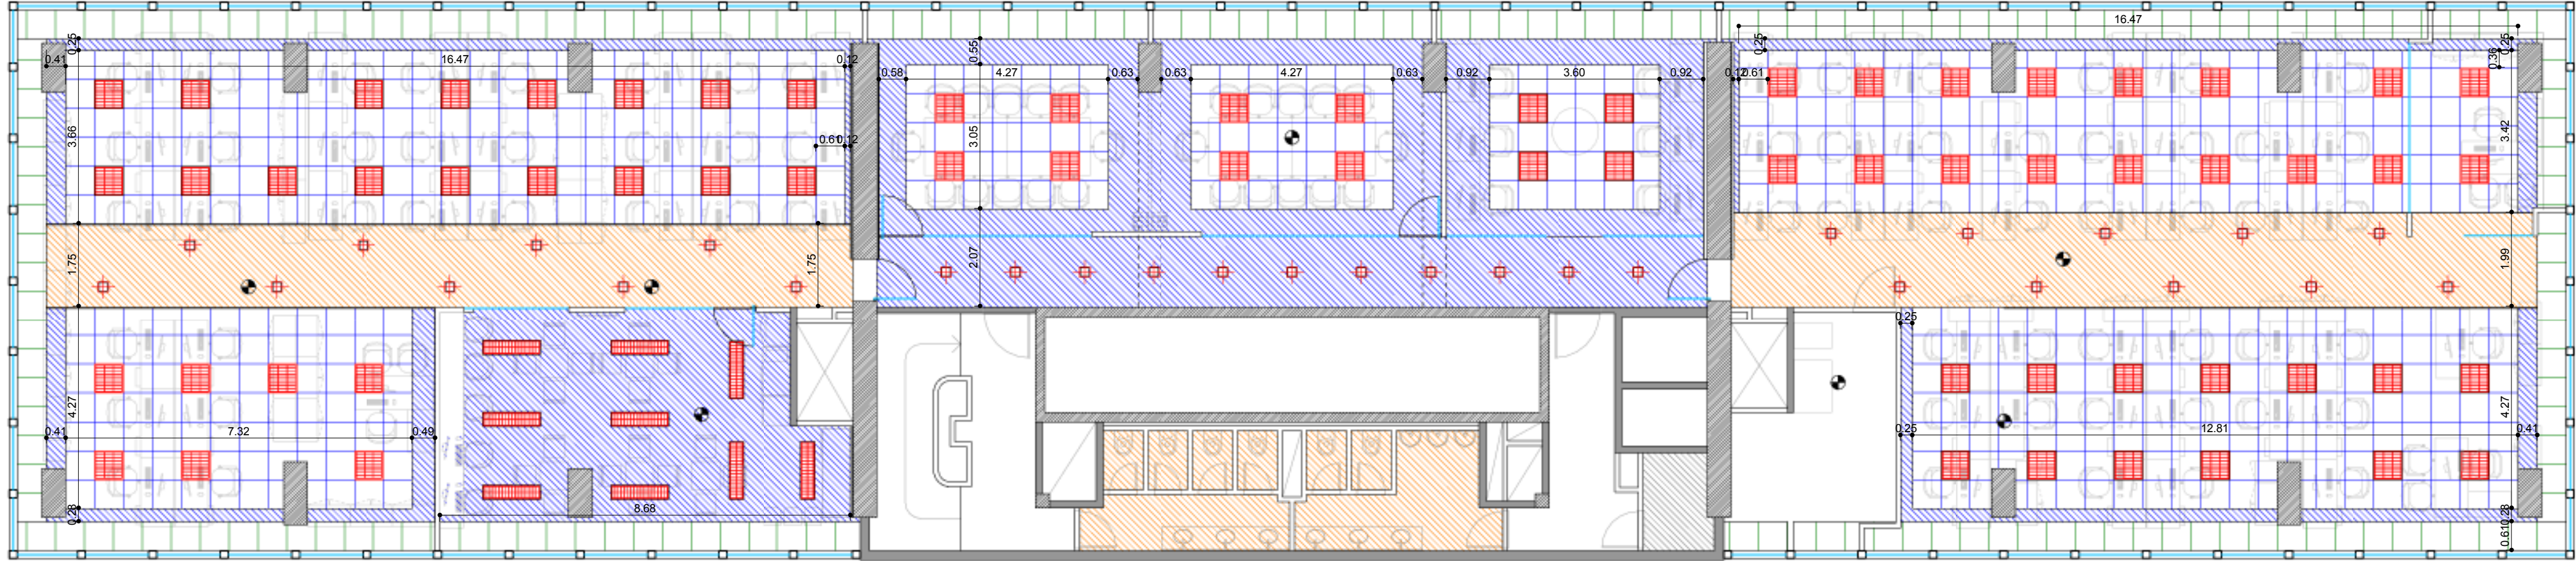

REFERENCIAS CIELORRASO

-  Durlock continuo
-  Modular
-  altura: 2.20m
-  altura: 2.50m
-  altura: 2.57m
-  Artefactos EXISTENTES A REUBICAR
-  Dicroica 50W NUEVOS
-  Artefacto con louver 60x60cm - 2x36w NUEVOS
-  Artefactos EXISTENTES A REUBICAR
-  Detector de incendio



CERRITO Y VIAMONTE

OC
2.2

PLANO Cielorrasos - P7
ESCALA 1 : 100
FECHA 07-04-2014
PROYECTISTA VB
NOTAS Versión 06

Todas las medidas se verificarán en obra.

El proyecto y el diseño indicados en este plano son propiedad intelectual de Contract Rent S.A. Está prohibida su utilización total o parcial sin la expresa autorización escrita de la empresa.

contract Una empresa
socio del grupo
PLANET
Espacios de Trabajo

Tucumán 117, Piso 7 (C1049AAC)
Buenos Aires, Argentina
Tel/Fax: 54.11. 4516.0722
info@contract.com.ar
www.contract.com.ar