


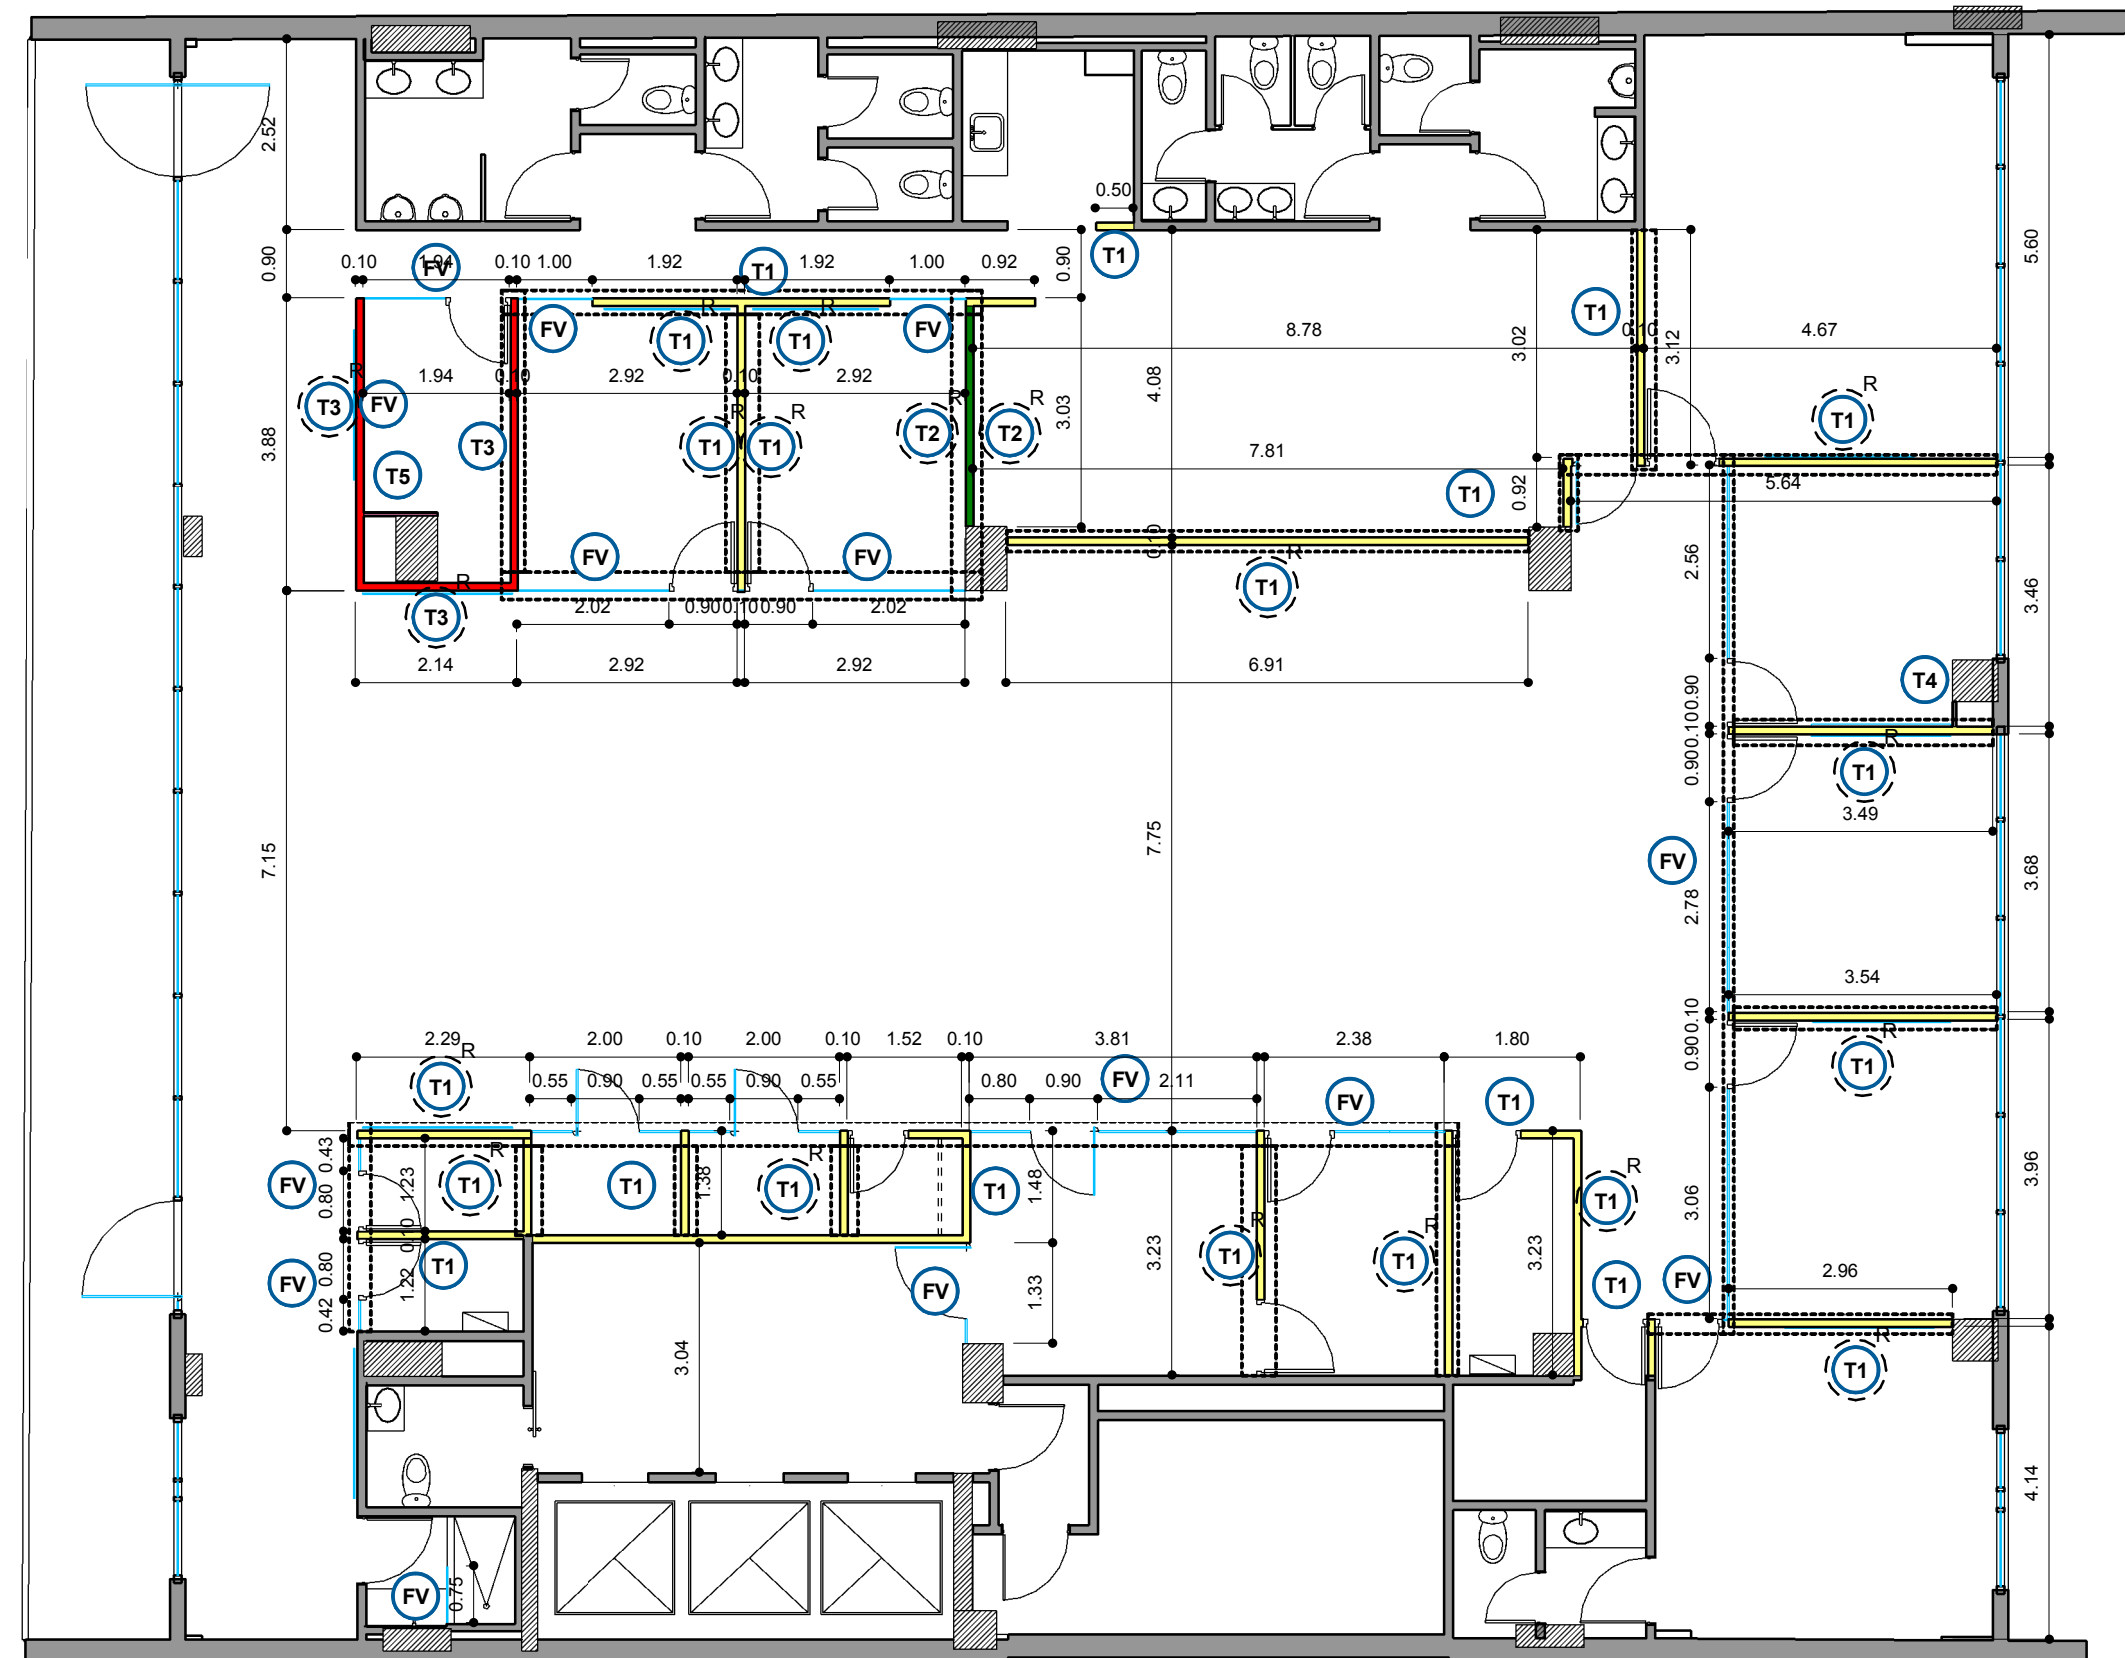

REFERENCIAS TABIQUERÍA

- T1** SIMPLE PLACA BLANCA (estándar)
con aislación - h: hasta losa
- T2** SIMPLE PLACA VERDE (hidrófuga)
con aislación - h: hasta losa
- T3** SIMPLE PLACA ROJA (ignífuga)
con aislación - h: hasta losa
- T4** MEDIO FORRO PLACA BLANCA
con aislación - e: 5cm - h: hasta losa
- T5** MEDIO FORRO PLACA ROJA (ignífuga)
con aislación - e: 5cm - h: hasta losa

T1^R REFUERZOS EN DURLOCK
según plano detalle correspondiente

S SOBRETABIQUE

E ESTRUCTURA DE H"A* EXISTENTE

M MURO EXISTENTE

V VIDRIO SIMPLE con U de aluminio anodizado
natural y cristal templado - e: 10mm

P13 PUERTA CONTRACT 90cm

AlixPartners

AV CORRIENTES 1740 P 12

OC
2.1

PLANO Tabiquería

ESCALA

FECHA 14.04.2014

PROYECTISTA MG

NOTAS APTO COTIZACION

Todas las medidas se verificarán en obra.

El proyecto y el diseño indicados en este plano
son propiedad intelectual de Contract Rent S.A.
Está prohibida su utilización total o parcial sin la
expresa autorización escrita de la empresa.

1 : 100

contract
Espacios de Trabajo

Una empresa
socio del grupo
PLANET

Tucumán 117, Piso 7 (C1049AAC)
Buenos Aires, Argentina
Tel/Fax 54.11. 4516.0722
info@contract.com.ar
www.contract.com.ar