


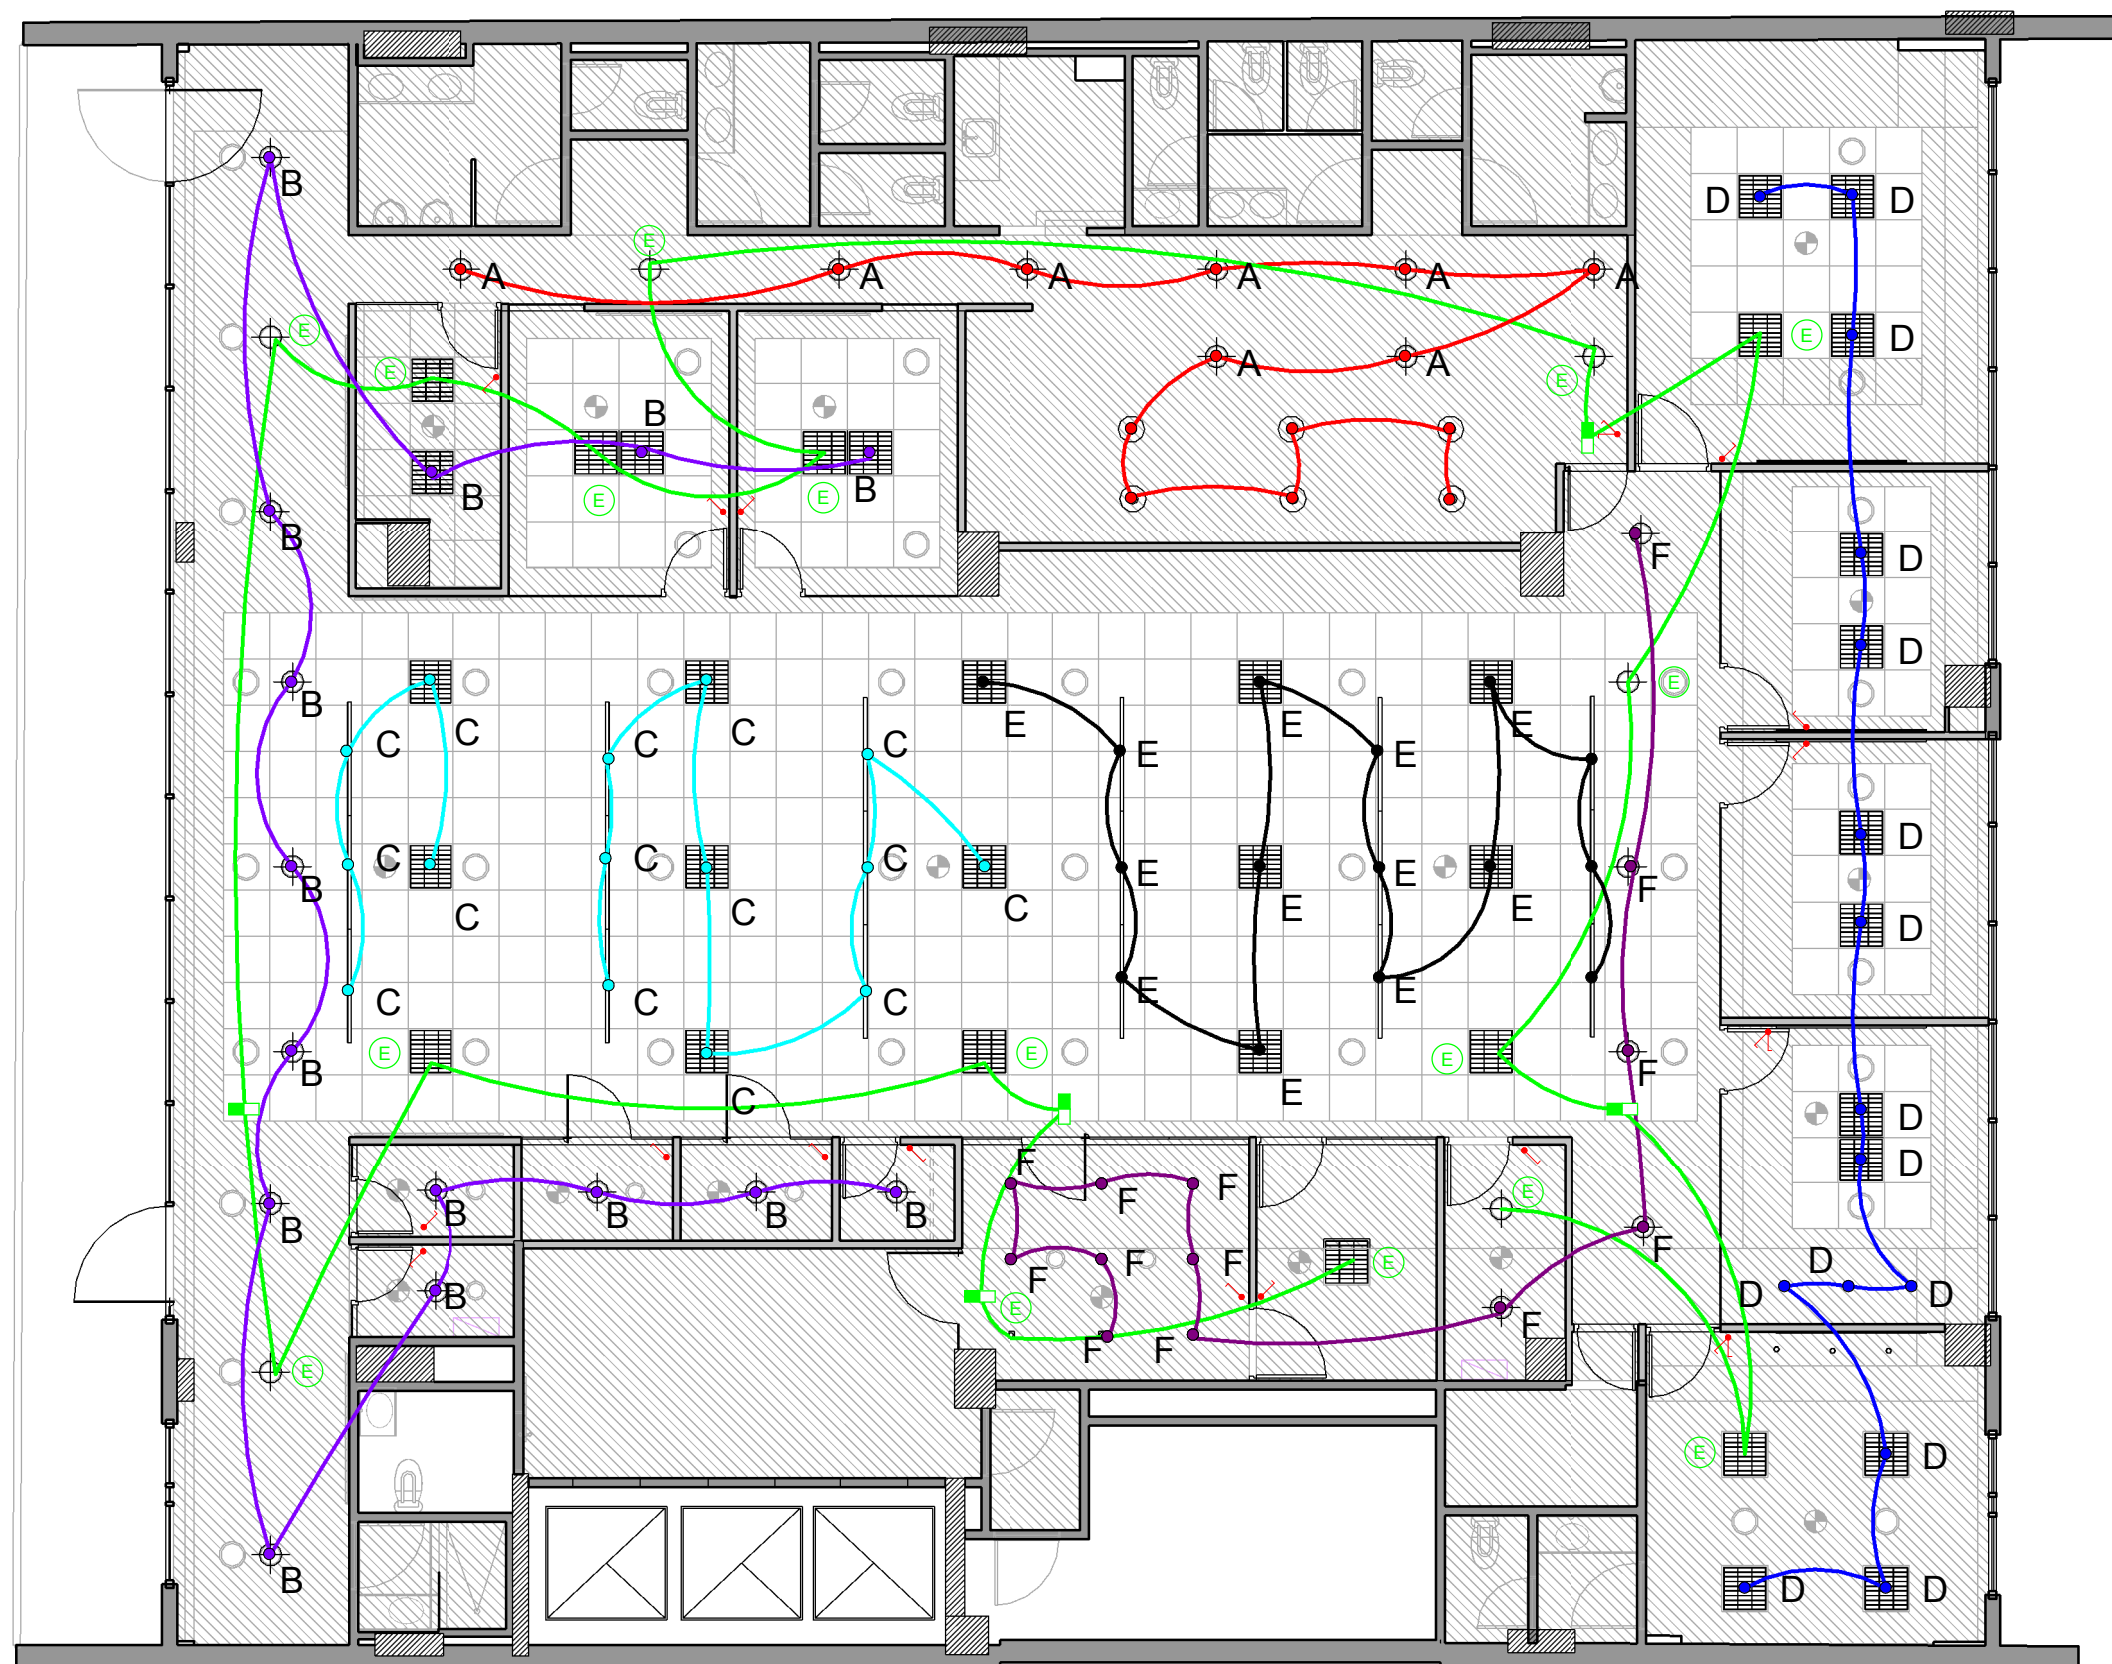

- NOTAS:**
1. TODA LA CAÑERÍA SERÁ DE HIERRO NEGRO SEMIPESADO DE 3/4", SALVO INDICACIÓN EN CONTRARIO
 2. TODOS LOS CABLES EMBUTIDOS EN CAÑERÍAS SERÁN TIPO VN2000 DE SECCIÓN MÍNIMA 2,5mm². LOS RETORNOS A LLAVES DE EFECTOS SERÁN DE 1,5mm², SALVO INDICACIÓN EN CONTRARIO
 3. TODOS LOS CABLE EN CAÑERÍAS POR CONTRAPISOS O POR CAÑERÍAS PARA CIRCUITOS EXTERIORES SERÁN SINTENAX DE SECCIÓN MÍNIMA 1,5 mm²
 4. TODAS LAS CAJAS DE PASE SERÁN DE HIERRO SEMIPESADO DE 100x100x50 mm, SALVO INDICACION EN CONTRARIO
 5. TODOS LOS CABLES DE PUESTA A TIERRA SERÁN DEL TIPO VN2000 CON VAINA VERDE / AMARILLO DE SECCIÓN MÍNIMA 2,5 mm² SALVO INDICACIÓN EN CONTRARIO
 6. LA POSICIÓN DEFINITIVA DE CADA ELEMENTO SERÁ DADA POR LA DIRECCIÓN DE OBRA

REFERENCIAS CIRCUITOS DE ILUMINACIÓN

- Tablero
- Salida de emergencia
- Emergencia
- Llave de efecto en caja de 10x5cm
- Boca de iluminación
- Cañería para circuito de iluminación 3/4" / 1"
- Circuito EMERGENCIA
- Circuito A
- Circuito B
- Circuito C
- Circuito D
- Circuito E
- Circuito F

AlixPartners

AV CORRIENTES 1740 P 12

IE
3.1

PLANO Circuitos de Iluminación
ESCALA 1 : 100
FECHA 14.04.2014
PROYECTISTA MG
NOTAS APTO COTIZACION

Todas las medidas se verificarán en obra.

El proyecto y el diseño indicados en este plano son propiedad intelectual de Contract Rent S.A. Está prohibida su utilización total o parcial sin la expresa autorización escrita de la empresa.

contract Una empresa socia del grupo PLANET
Espacios de Trabajo
Tucumán 117, Piso 7 (C1049AAC)
Buenos Aires, Argentina
Tel/Fax 54.11. 4516.0722
info@contract.com.ar
www.contract.com.ar