


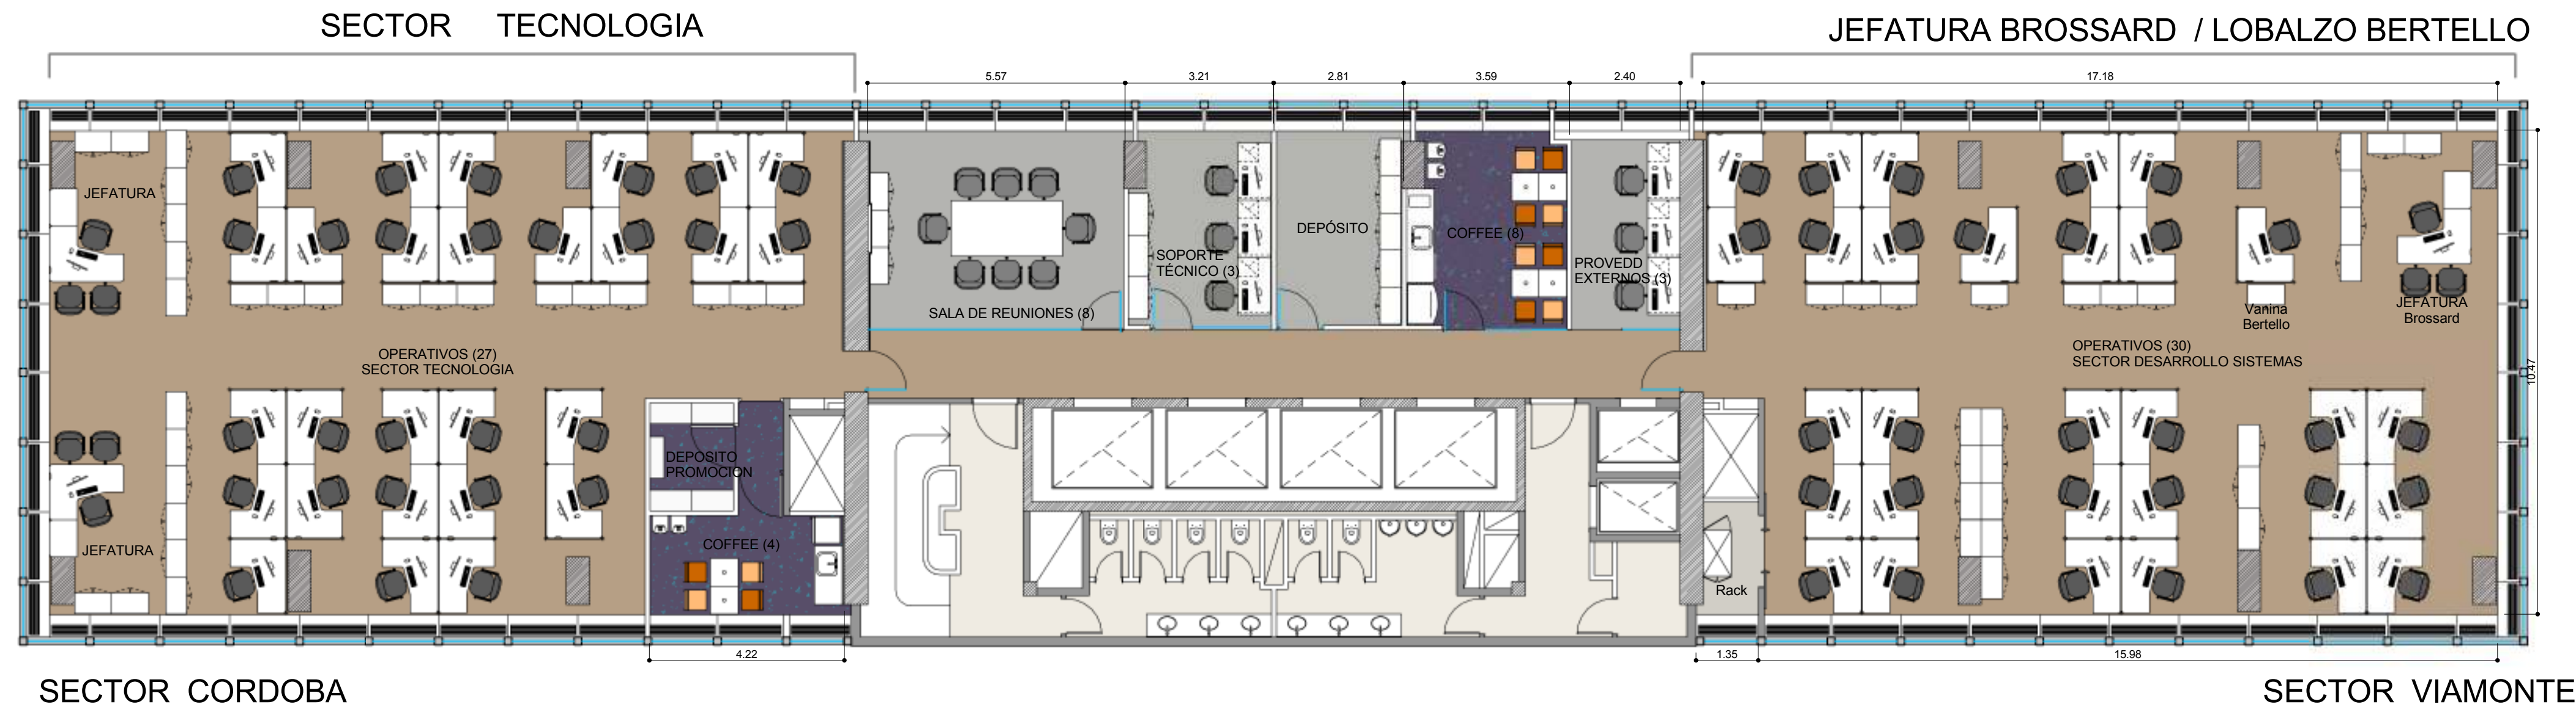

REFERENCIAS TABIQUERÍA

- ESTRUCTURA H"A" EXISTENTE
- MAMPOSTERÍA EXISTENTE
- TABIQUE DURLOCK
- VIDRIO SIMPLE
- PANELES



CERRITO Y VIAMONTE

EQ
1.1

PLANO Layout - P8
 ESCALA 1 : 100
 FECHA 08-04-2014
 PROYECTISTA PI
 NOTAS Versión 08

Todas las medidas se verificarán en obra.

El proyecto y el diseño indicados en este plano son propiedad intelectual de Contract Rent S.A. Está prohibida su utilización total o parcial sin la expresa autorización escrita de la empresa.

contract Una empresa socia del grupo PLANET
 Espacios de Trabajo
 Tucumán 117, Piso 7 (C1049AAC)
 Buenos Aires, Argentina
 Tel/Fax: 54.11. 4516.0722
 info@contract.com.ar
 www.contract.com.ar