


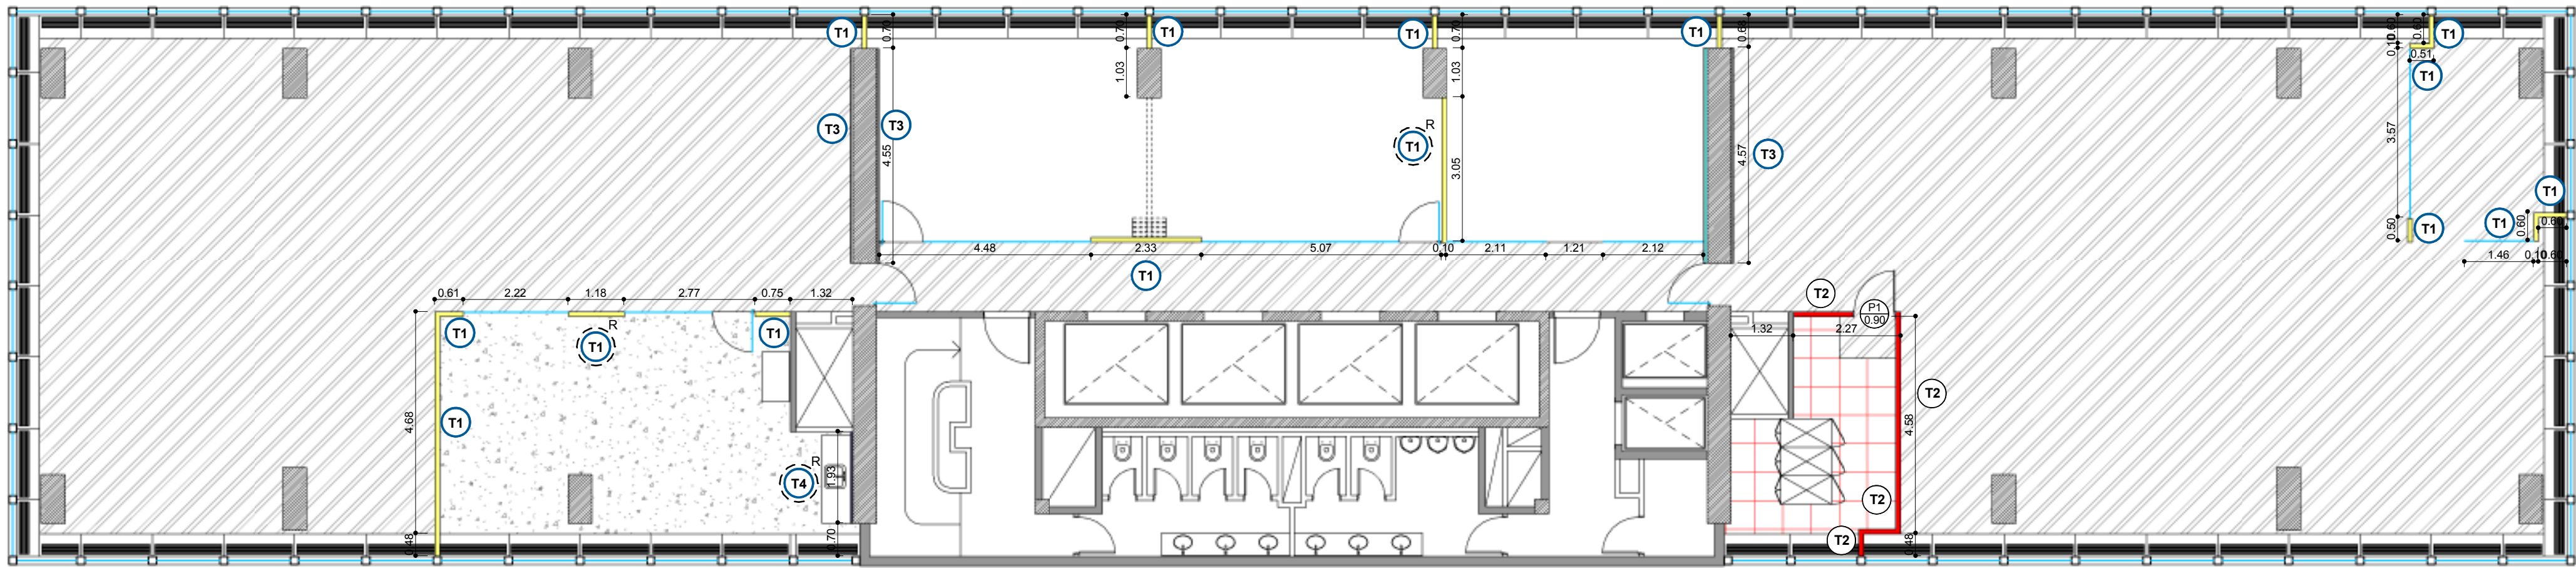

REFERENCIAS TABIQUERÍA

- T1** SIMPLE PLACA BLANCA (estándar)
con aislación - e: 10cm - h: hasta losa
- T2** SIMPLE PLACA ROJA (hignifuga)
con aislación - e: 10cm - h: hasta losa
- T3** MEDIO FORRO PLACA BLANCA
estructura de 7cm - e: 8cm
- T4** MEDIO FORRO PLACA HIDROFUGA
estructura de 5cm - e: 5cm
- T1^R** REFUERZOS EN DURLOCK

- ESTRUCTURA DE H"A" EXISTENTE
- MURO EXISTENTE
- VIDRIO SIMPLE con U de aluminio anodizado
natural y cristal templado - e: 10mm



CERRITO Y VIAMONTE

OC
2.1

PLANO Tabiquería - P7
ESCALA 1 : 100
FECHA 07-04-2014
PROYECTISTA VB
NOTAS Versión 06

Todas las medidas se verificarán en obra.

El proyecto y el diseño indicados en este plano son propiedad intelectual de Contract Rent S.A. Está prohibida su utilización total o parcial sin la expresa autorización escrita de la empresa.

contract Una empresa
socio del grupo
PLANET
Espacios de Trabajo

Tucumán 117, Piso 7 (C1049AAC)
Buenos Aires, Argentina
Tel/Fax: 54.11. 4516.0722
info@contract.com.ar
www.contract.com.ar