




PLANTA COCINA Esc 1.50

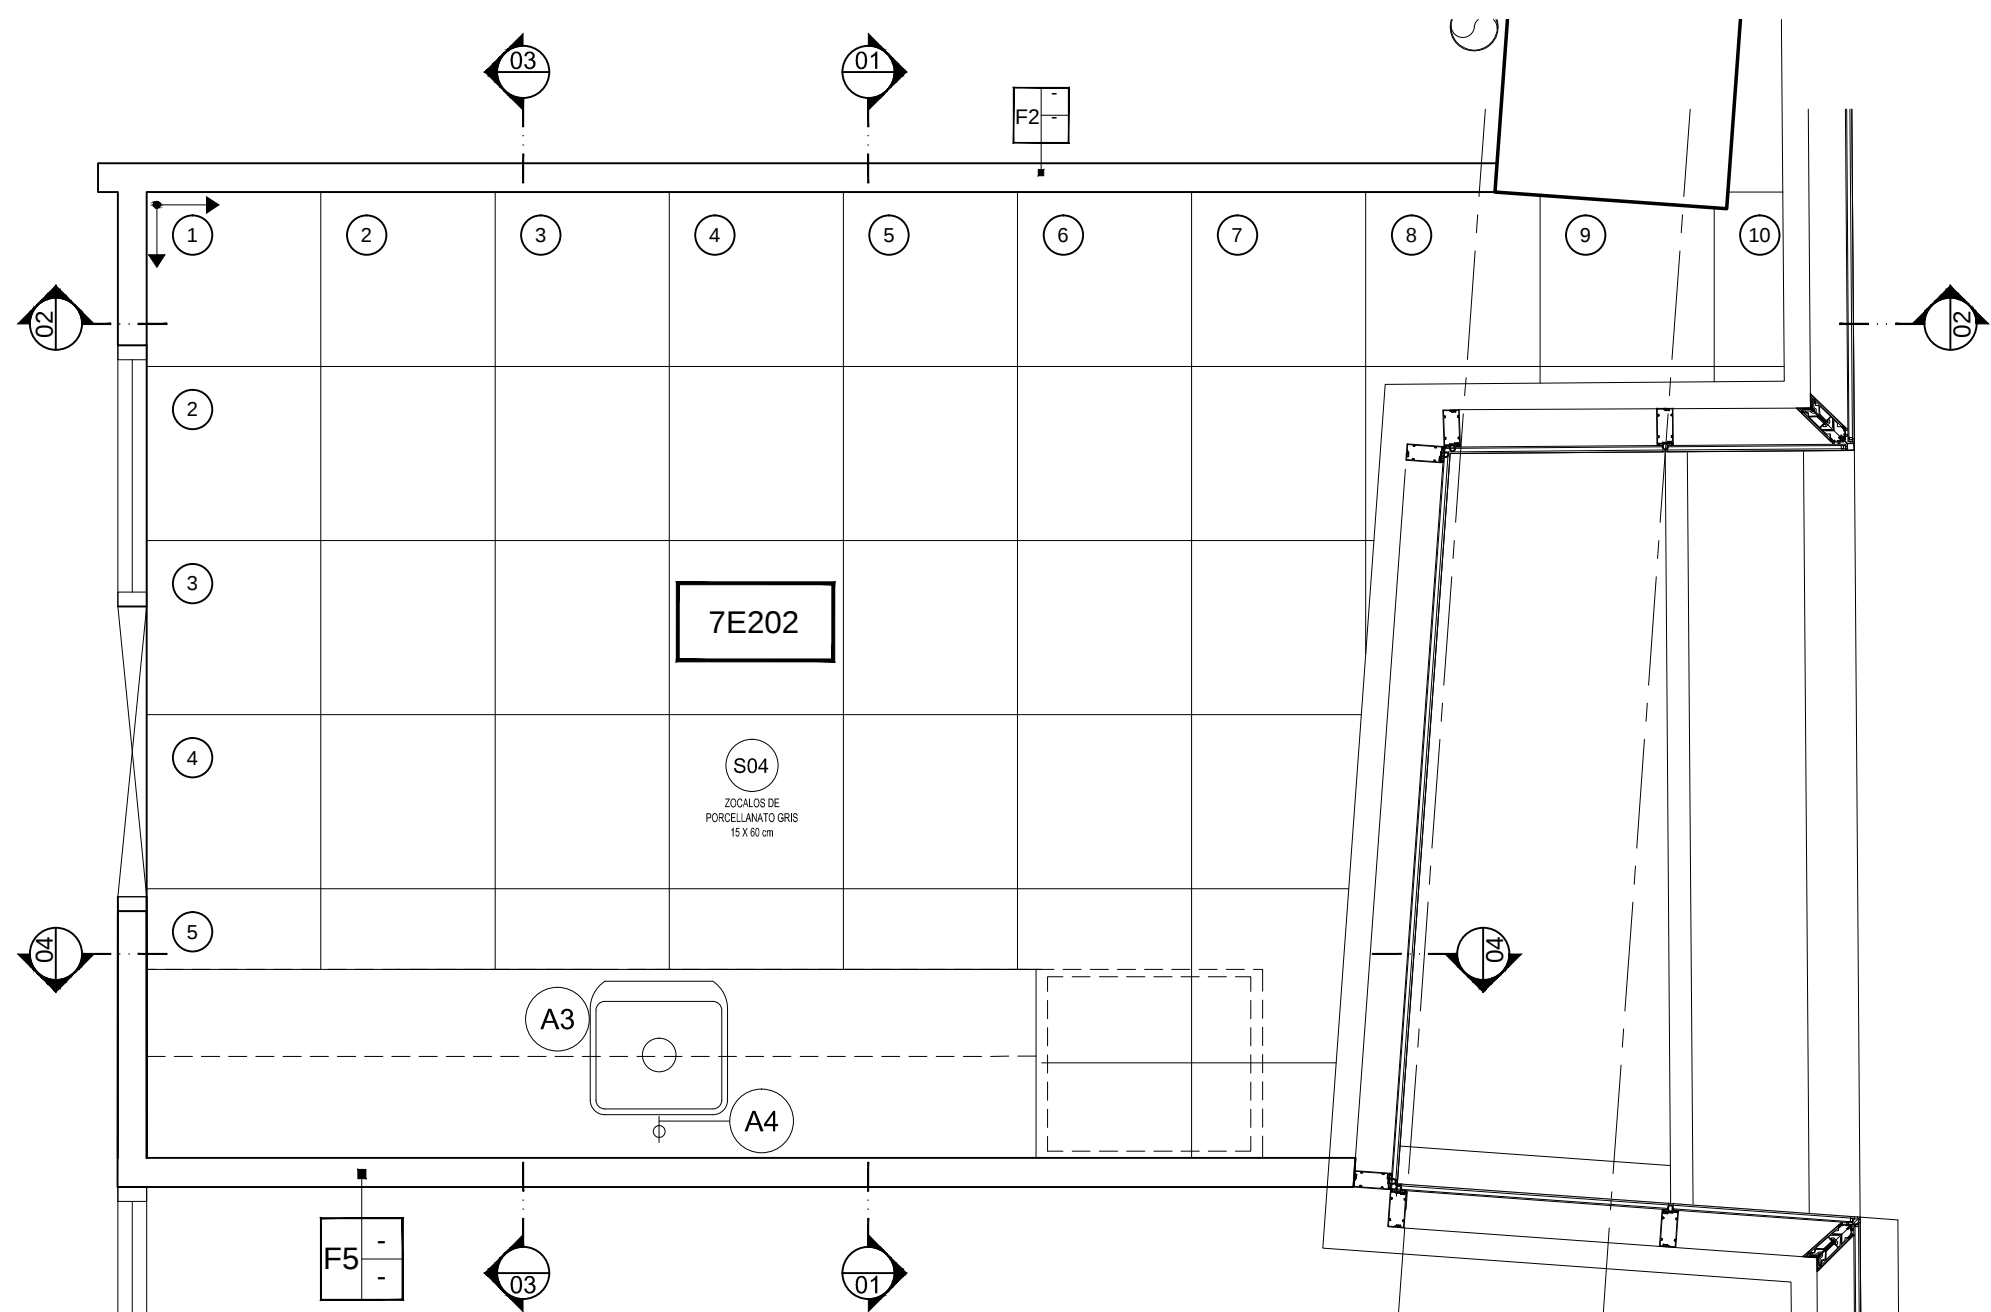


CORTE 1	Esc 1.50
---------	----------

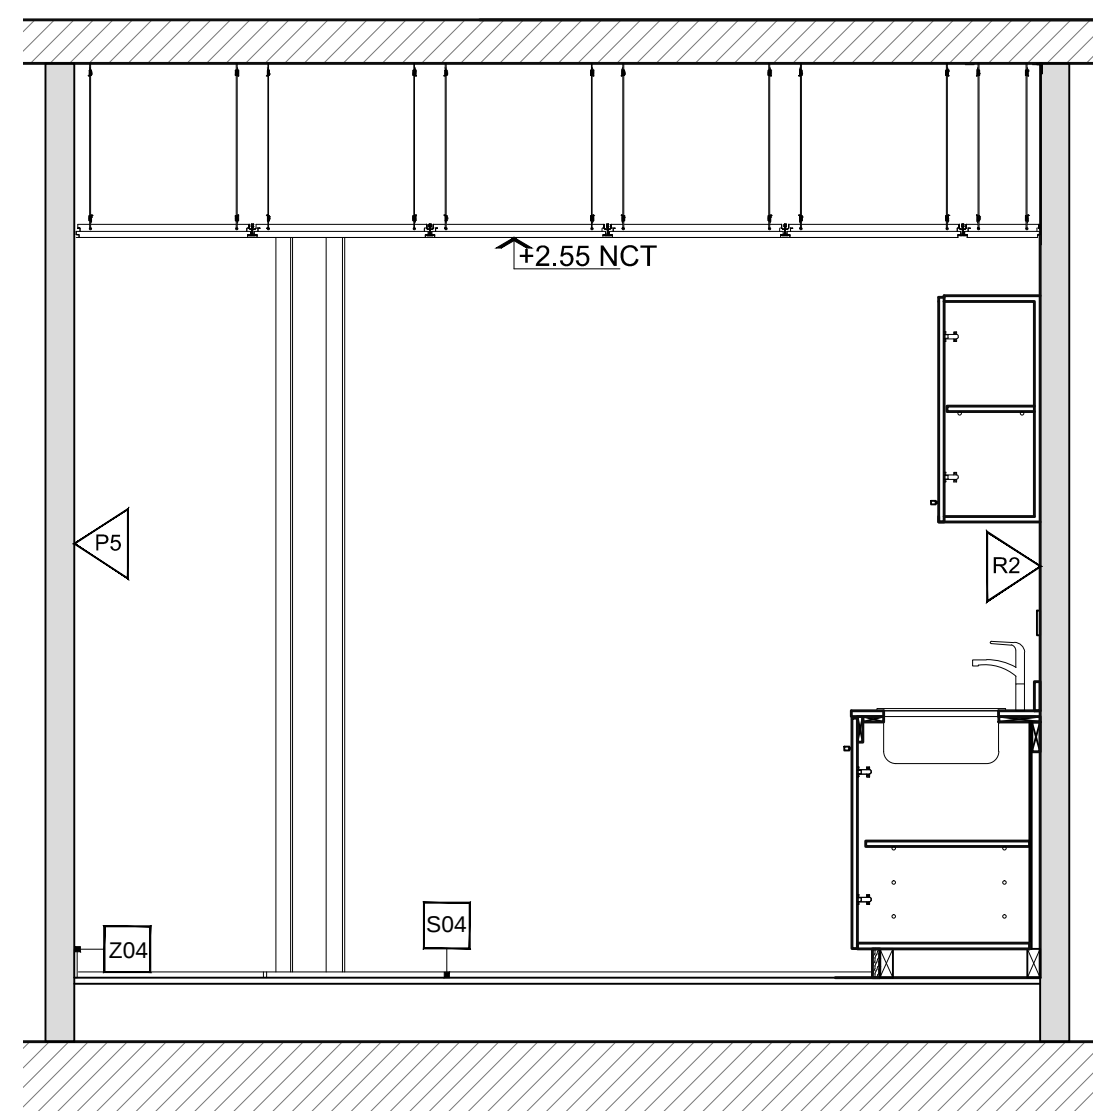


CORTE 2 Esc 1.50

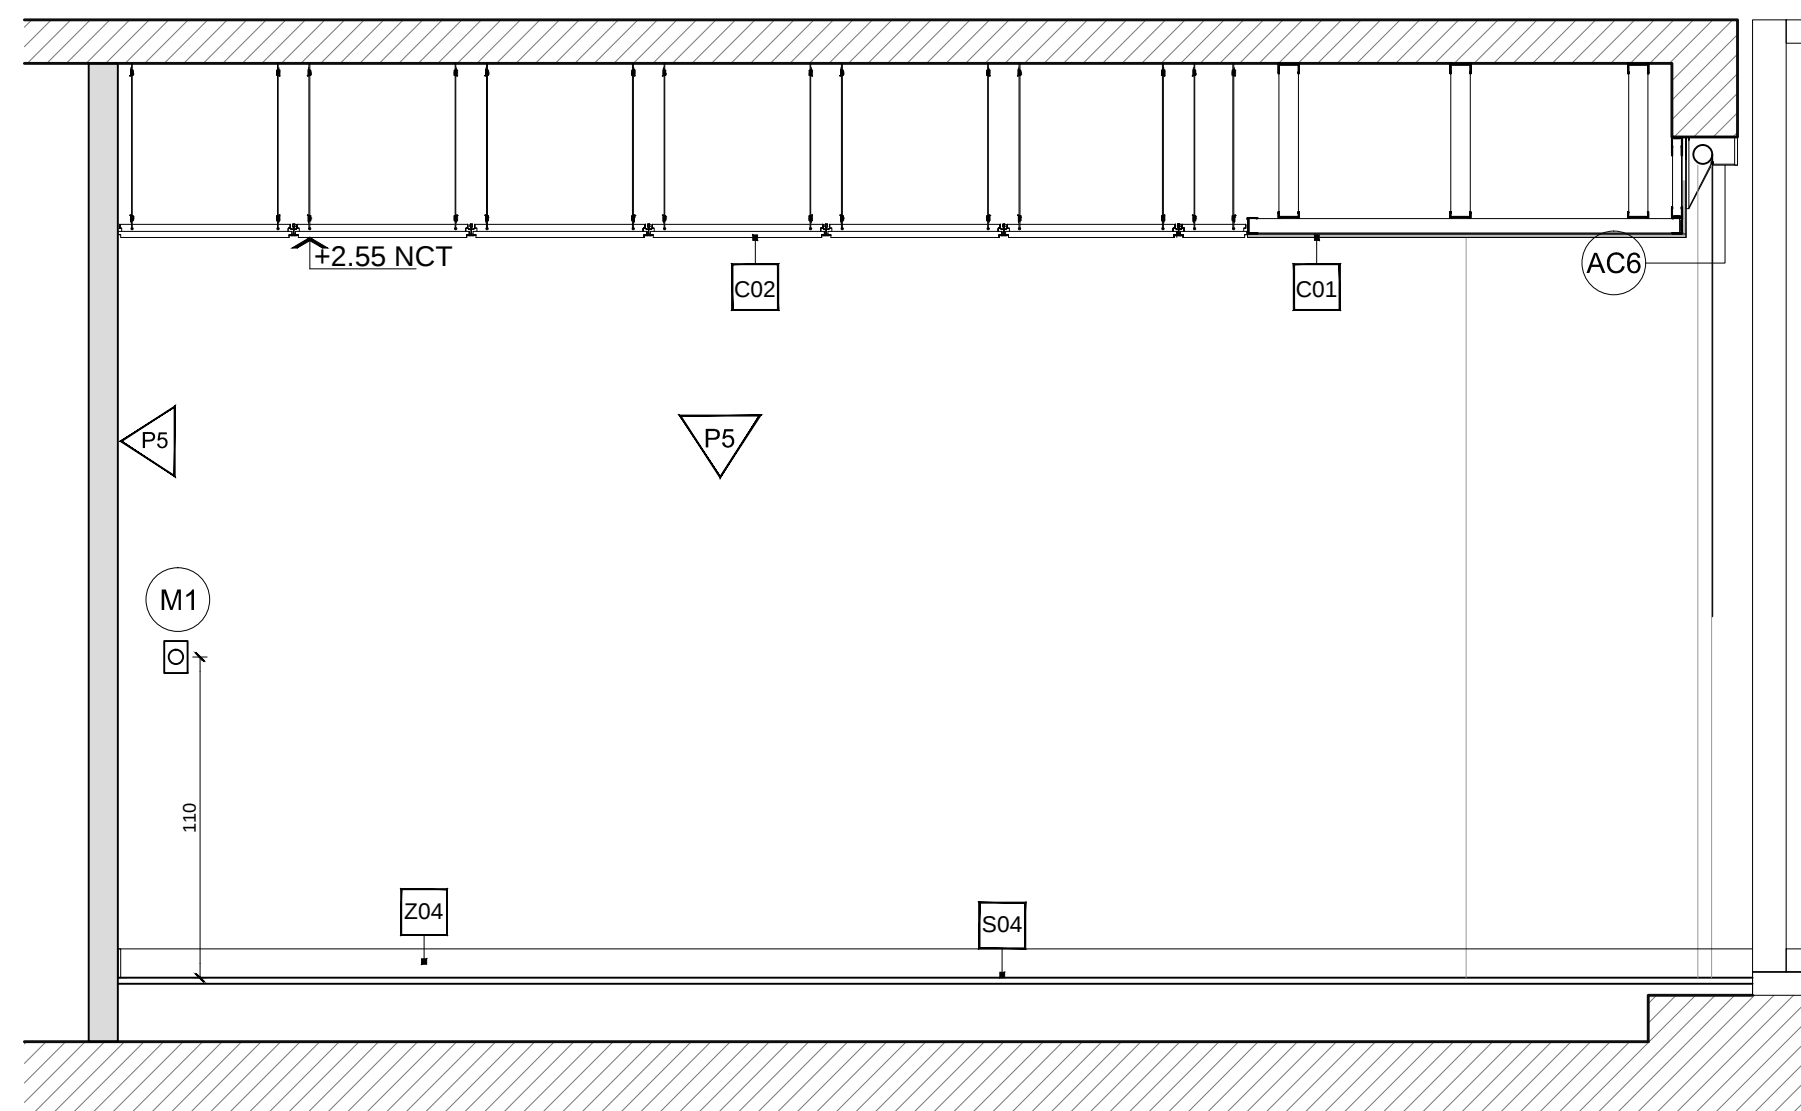


PLANTA COCINA Esc 1.50

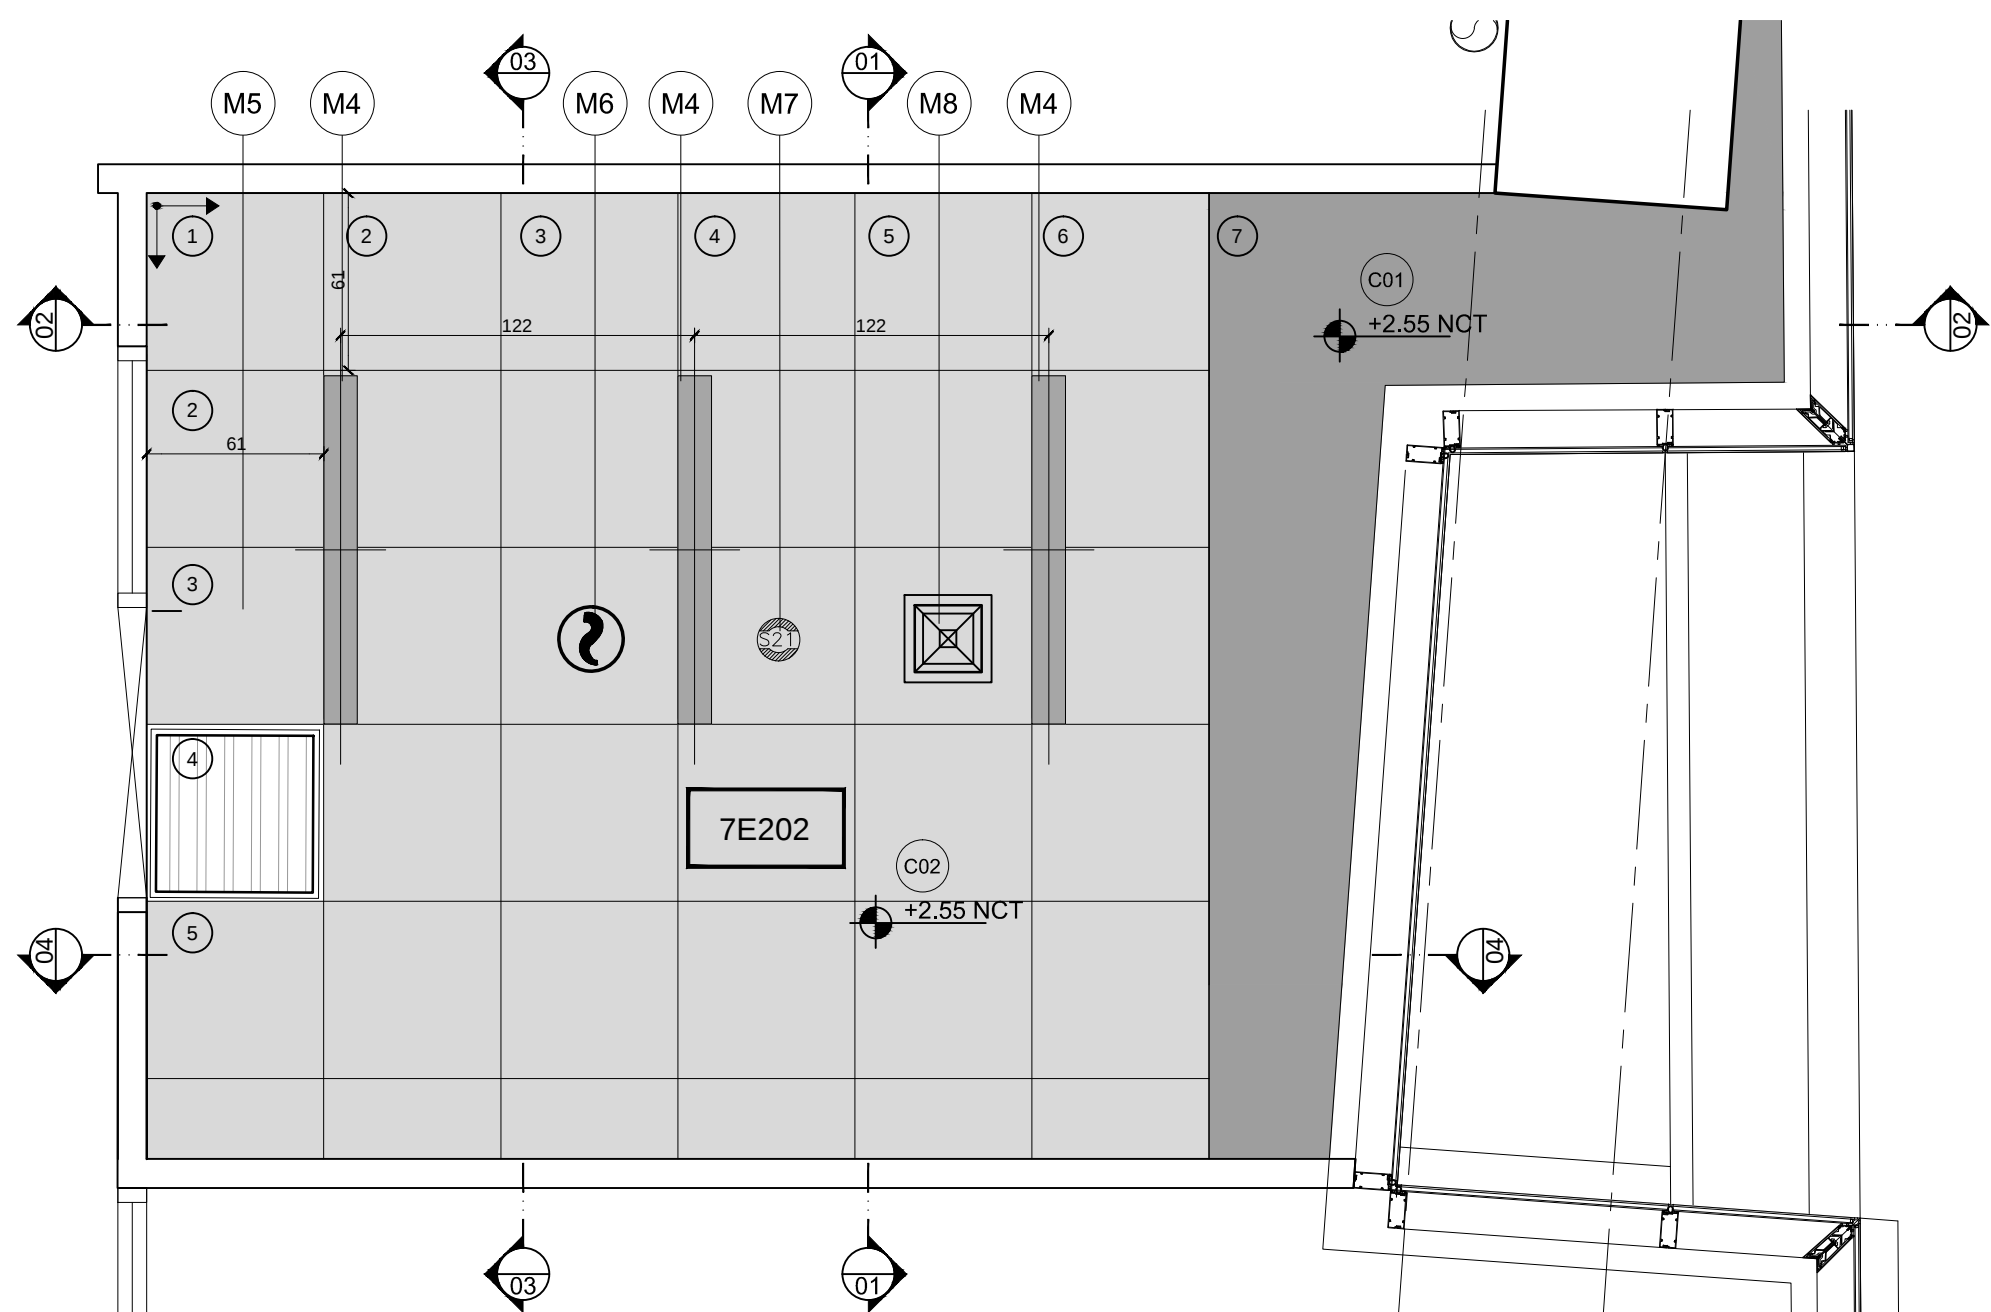

CORTE 3 Esc 1.50

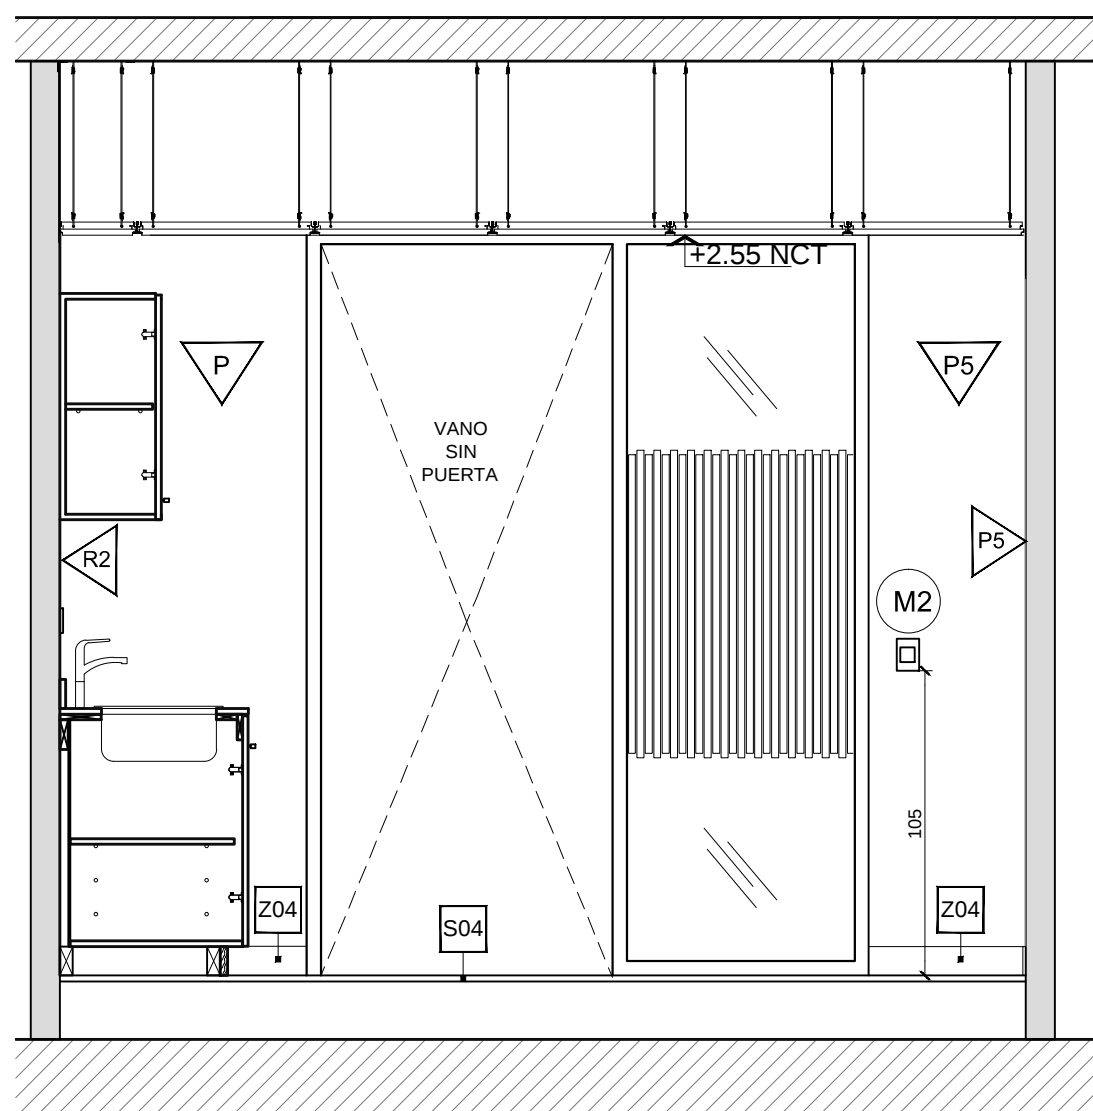

CORTE 4 Esc 1.50

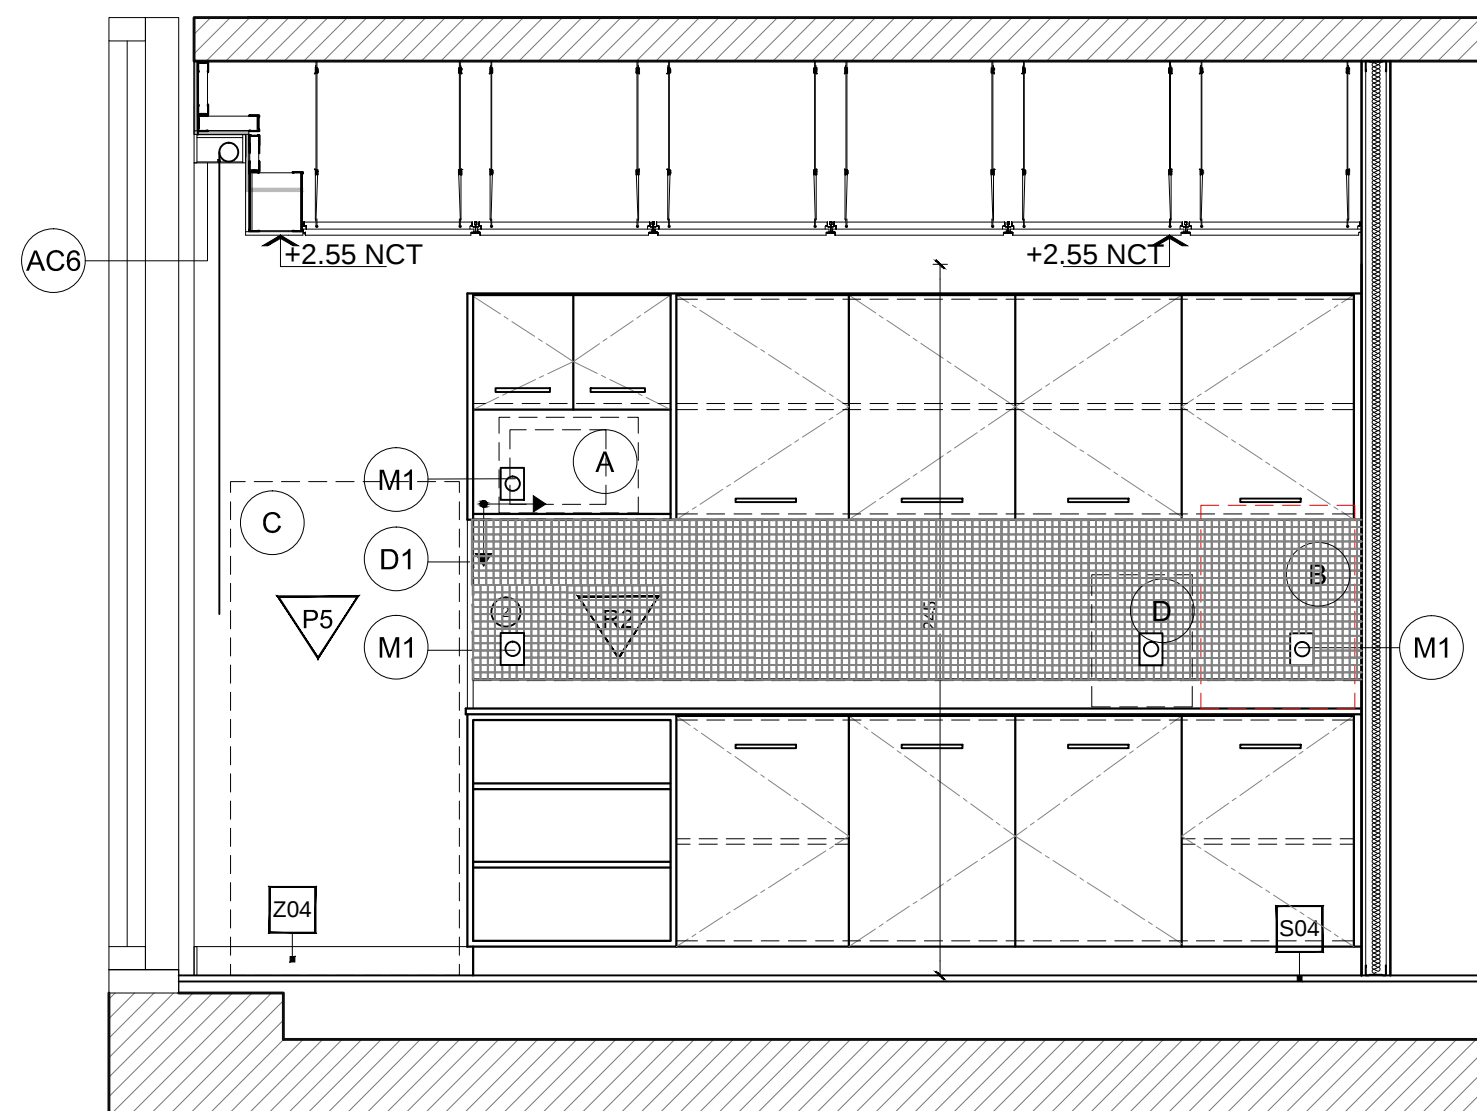

NOTA: VER DETALLE DE MUEBLE DE COCINA EN PLANO ORH-AR-MO-01

M U R O S		TERMINACIONES		CIELORRASOS		SOLADOS		ARTEFACTOS SANITARIOS Y COCINA		ACCESORIOS		OTROS		EQUIPAMIENTO	
F1	Táblas de Yeso Cartón C/ Estructura metálica galvanizada Isotérmica de 60mm C/Planchas de yeso-cartón de 15mm-10mm POR CADA LADO	A	SEÑALÉTICA INSTITUCIONAL VER PLANO ORIHANTE-4	001	CIELORRASO DE PLACA DE YESOCARTÓN DE 15MM	501	ALFOMBRA DE ALTO TRÁNSITO - MONARK COLLEATS. DARK GRAY - INVIABEL. (MS. MODELO DE E1 X 0,1).	A1	WC CRISTALLO- Estándar con juego de accesorios-8085 descarga 6x116 (mm)	AC1	SECAMANOS ELÉCTRICOS CON CONTROL POR INFRARROJO GENEIRE (SEGUN ESPECIFICACION TÉCNICAS)	M1	TOMA ELÉCTRICA CON MARCO	M7	ROCIADOR SEMI EMBUITO EN CIELOFASO
F2	Táblas de Yeso Cartón C/ Estructura metálica galvanizada Isotérmica de 60mm C/Planchas de yeso-cartón de 15mm-10mm POR CADA LADO + Asilación en lana de vidrio AISLAN	P	PINTURA LATEX ACRILICA INTERIOR NATE BENJAMIN MOORE Ver plano ORIHANTE-21	002	CIELOFASO MODULAR MODELO SAND MICRO 61x61cm DE FIBRA MINERAL CANTO REBAJADO	502	ALFOMBRA DE ALTO TRÁNSITO - MONARK COLLEATS. LIGHT GRAY - BRUSHED METAL 976	A2	LAVAMANOS AYTO Suspendido CHIFFERA SPINET - Temporizador para lavamanos con armador (mm)	AC2	DEPENDASOR DE JABON 1 LT. SOFTWARE SACHET DIVERSEY DIVERSEY CODIGO 12857	M2	LLAVE DE LUZ	M8	DIFFUSOR
F3	Táblas de Yeso Cartón C/ Estructura metálica galvanizada Isotérmica de 60mm C/Planchas de yeso-cartón de 15mm-10mm EN UN SOLO LADO	R1	REVESTIMIENTO CERAMICO 30 x 60 cm COLOR BLANCO BRILLANTE RECTIFICADO (proveedor nk)			503	ALFOMBRA DE ALTO TRÁNSITO - MONARK COLLEATS. ACCENT BLUE - JAZZ 546	A3	LAVAMANOS TIPO BP3 (mm) GRIFERIA CON APREADOR MONOMANEO FOCUS E2 CROMADAS (mm)	AC3	PORTAPARCILLOS 3 JUMBO	M3	LUMINARIA PHILIPS LUXSPACE MICRO HIGH EFFICACY IP54 Modelo Basso BSS486 PG - Lámpara OLED Compact 28W	M9	VENTILADOR DE EXTRACCION AXIAL
F4	PARED PROVISTA POR LOCADOR (YA EJECUTADA)	R2	REVESTIMIENTO MOSAICO DE VIDRIO 32,7 x 32,7 cm (2,5 x 2,5) COLOR MEZCLA AZUL-CELESTE (proveedor nk)			504	PORCELANATO PULIDO COLOR GREY 60x60 cm (mm)			AC4	RECIPIENTE DE Desechos EMPOTRADO DE ACERO INOXIDABLE BOBICKX. MODELO 43644	M4	LUMINARIA PHILIPS CELINO TB8690 PARA LAMPARA MASTER TS - OS 28W/80W	D1	GUARDACANTOS DE ACERO INOXIDABLE PARA CERAMICA
F5	Táblas de Yeso Cartón C/ Estructura metálica galvanizada Isotérmica de 60mm C/Planchas de yeso-cartón de 15mm-10mm POR CADA LADO. RESISTENTE A LA HUMEDAD					505	PISO TECNICO 61x61 cm PISO TECNICO 61x61 cm CON TERMINACION UNILICA SOLO EN AREA DE SERVERIOR.			AC5	ESPEJO FLOAT 6mm DE 60 x 90 cm	M5	REJILLA DE RETORNO	ZOCALOS	
F6	Táblas de Yeso Cartón C/ Estructura metálica galvanizada Isotérmica de 60mm C/Planchas de yeso-cartón de 15mm-10mm EN UN SOLO LADO. RESISTENTE A LA HUMEDAD					506	FLUJE METALICO EN CAMBIO DE PAVIMENTOS DE 25 X 4 MM			AC6	CORTINA ROLLER QUANTUM GENETIC FRONTAL CON BASE SUII TELA SIREXED Apertura 95, Modelo Contact - COLOR White Charcoal	M6	SENSOR DE HUMO FOTOELÉCTRICO INTELIGENTE	Z04	
F7	Táblas de Yeso Cartón C/ Estructura metálica galvanizada Isotérmica de 90mm C/Planchas de yeso-cartón de 15mm-10mm POR CADA LADO + Asilación en lana de vidrio AISLAN													NOTA 1: El equipamiento será provisto por RED HAT pero será instalado por la constructora.	
														NOTA 2: El equipamiento no deberá incluirse en la cotización.	