


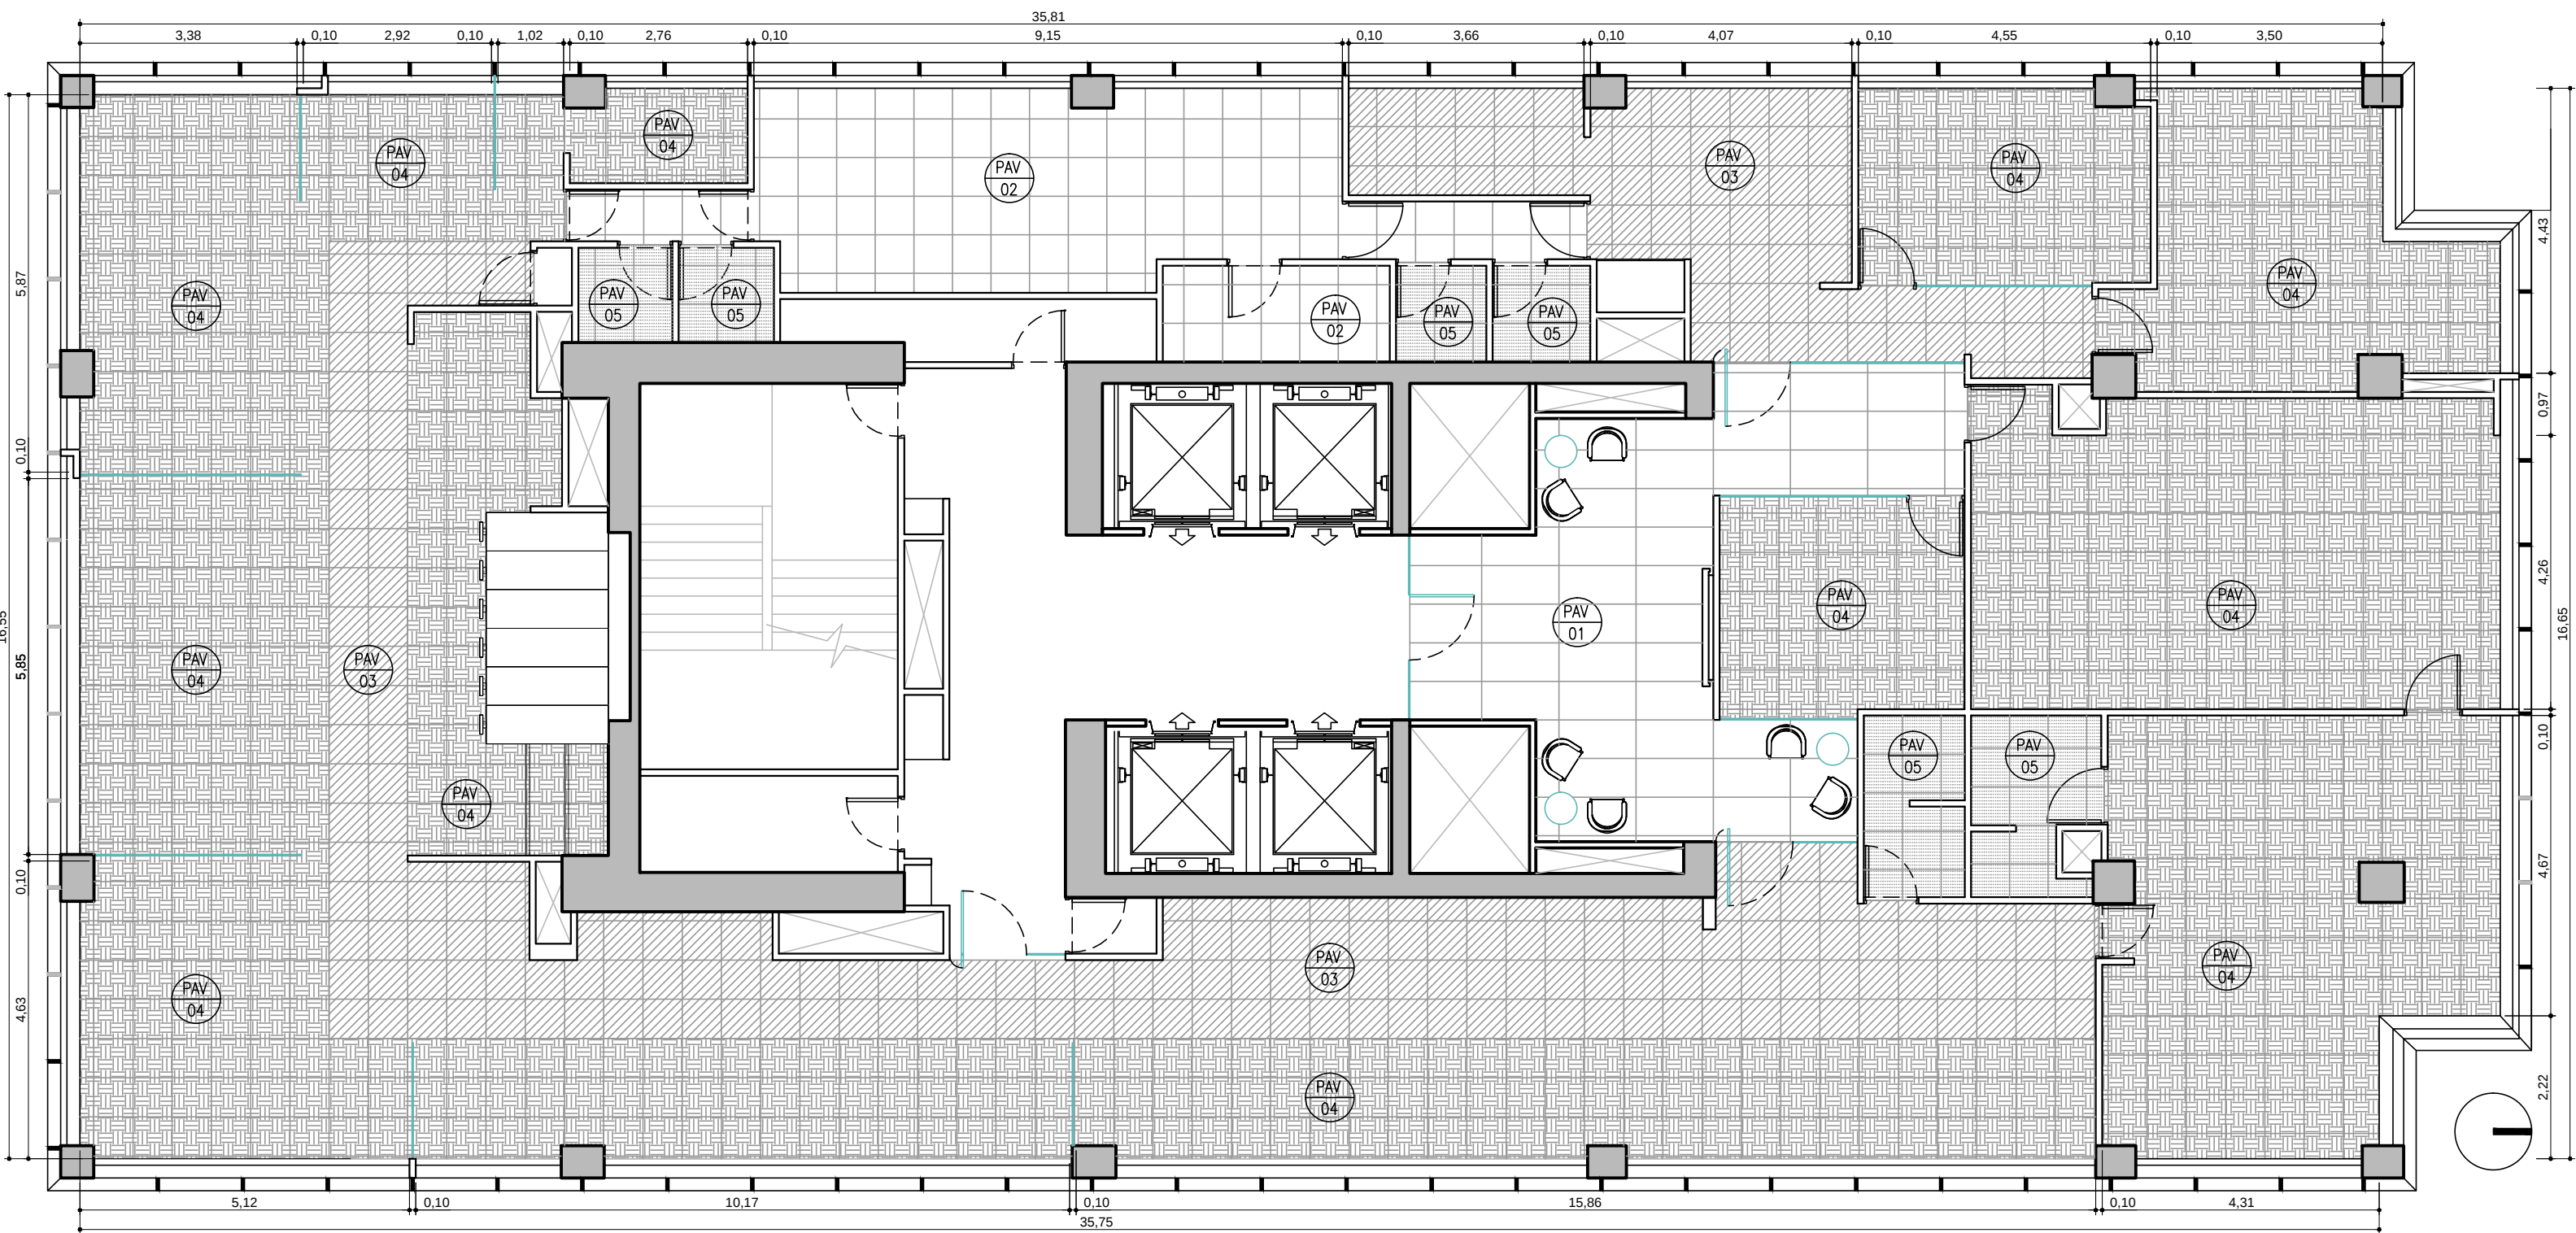

SIMBOLOGIA

PAVIMENTACION



- P01: PORCELANATO MK 60X120 BROADWAY CEMENT
- P02: PORCELANATO MK 60X60 CONCRETISSYMA PORTLAND
- P03: ALFOMBRA Smoke Cod. 37557 61x61 EN PALMETA
- P04: ALFOMBRA Transparent Azul 61X61 EN PALMETA
- P05: PORCELANATO MK 60X60 LOOK WHITE

NOTA1: INICIO DE PARTIDAS INDICADA EN PLANO

NOTA2: EL INICIO DE LOS PORCELANATOS EN TABIQUES DEBEN RESPETAR LA PARTIDA DEL PAVIMENTO INSTALADO EN LOS RESPECTIVOS SECTORES

PLANO:	PAVIMENTO
ESCALA:	1: 50
FECHA:	AGOSTO 2013
PROYECTISTA:	CONTRACT
ARCHIVO:	
XREF:	

El proyecto y el diseño indicados en este plano son propiedad intelectual de Contract Chile S.A. Esta prohibido su utilización total o parcial sin la expresa autorización escrita de la empresa.

contract

CONTRACT CHILE
Dario Urzúa 1955.
Providencia, Santiago, Chile
Tel. :205 44 71 Fax:2049188
www.contract.cl