


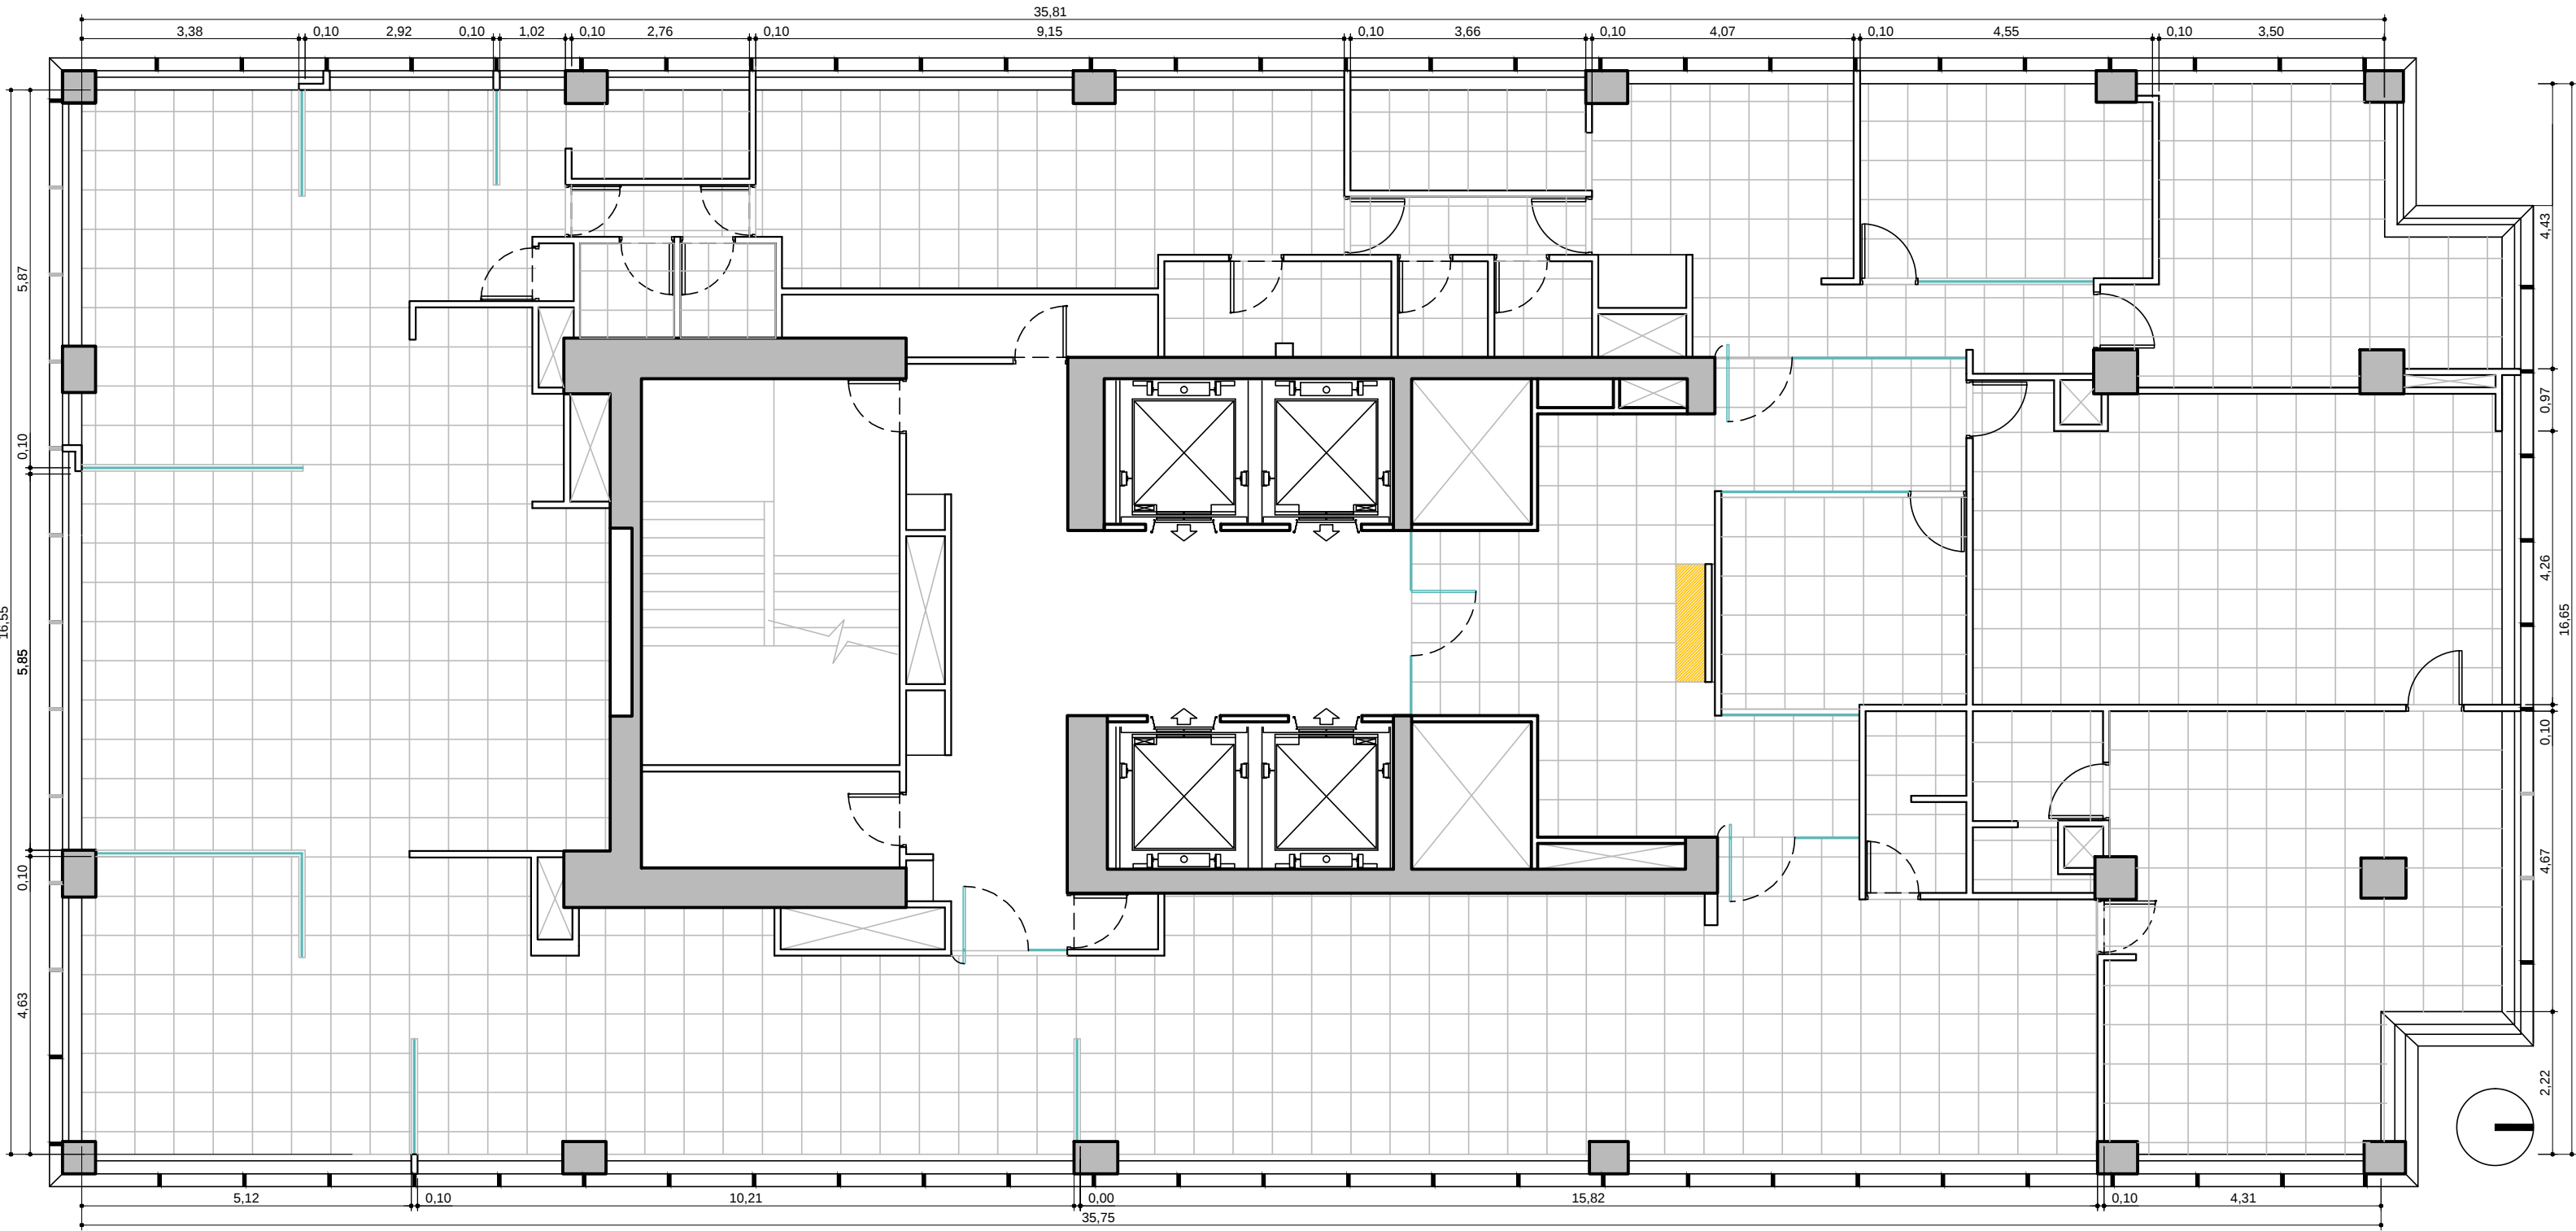

Indica cielo	C	XXXX	nombre recinto
Indica tipo cielo	S	XXXX	altura recinto

REFERENCIAS CIELORRASO

ITEM

- C1: Cielorraso modular mod. Feinstratos de 61x61cm, fibra mineral y canto rebajado, perfil 9/16
- C2: Cielorraso Durlock. Terminacion pintura latex, color blanco

PLANO:	CIELOS
ESCALA:	1:100
FECHA:	AGOSTO 2013
PROYECTISTA:	CONTRACT
ARCHIVO:	
XREF:	

El proyecto y el diseño indicados en este plano son propiedad intelectual de Contract Chile S.A. Esta prohibido su utilización total o parcial sin la expresa autorización escrita de la empresa.

contract

CONTRACT CHILE
Dario Urzúa 1955.
Providencia, Santiago, Chile
Tel. :205 44 71 Fax:2049188
www.contract.cl