


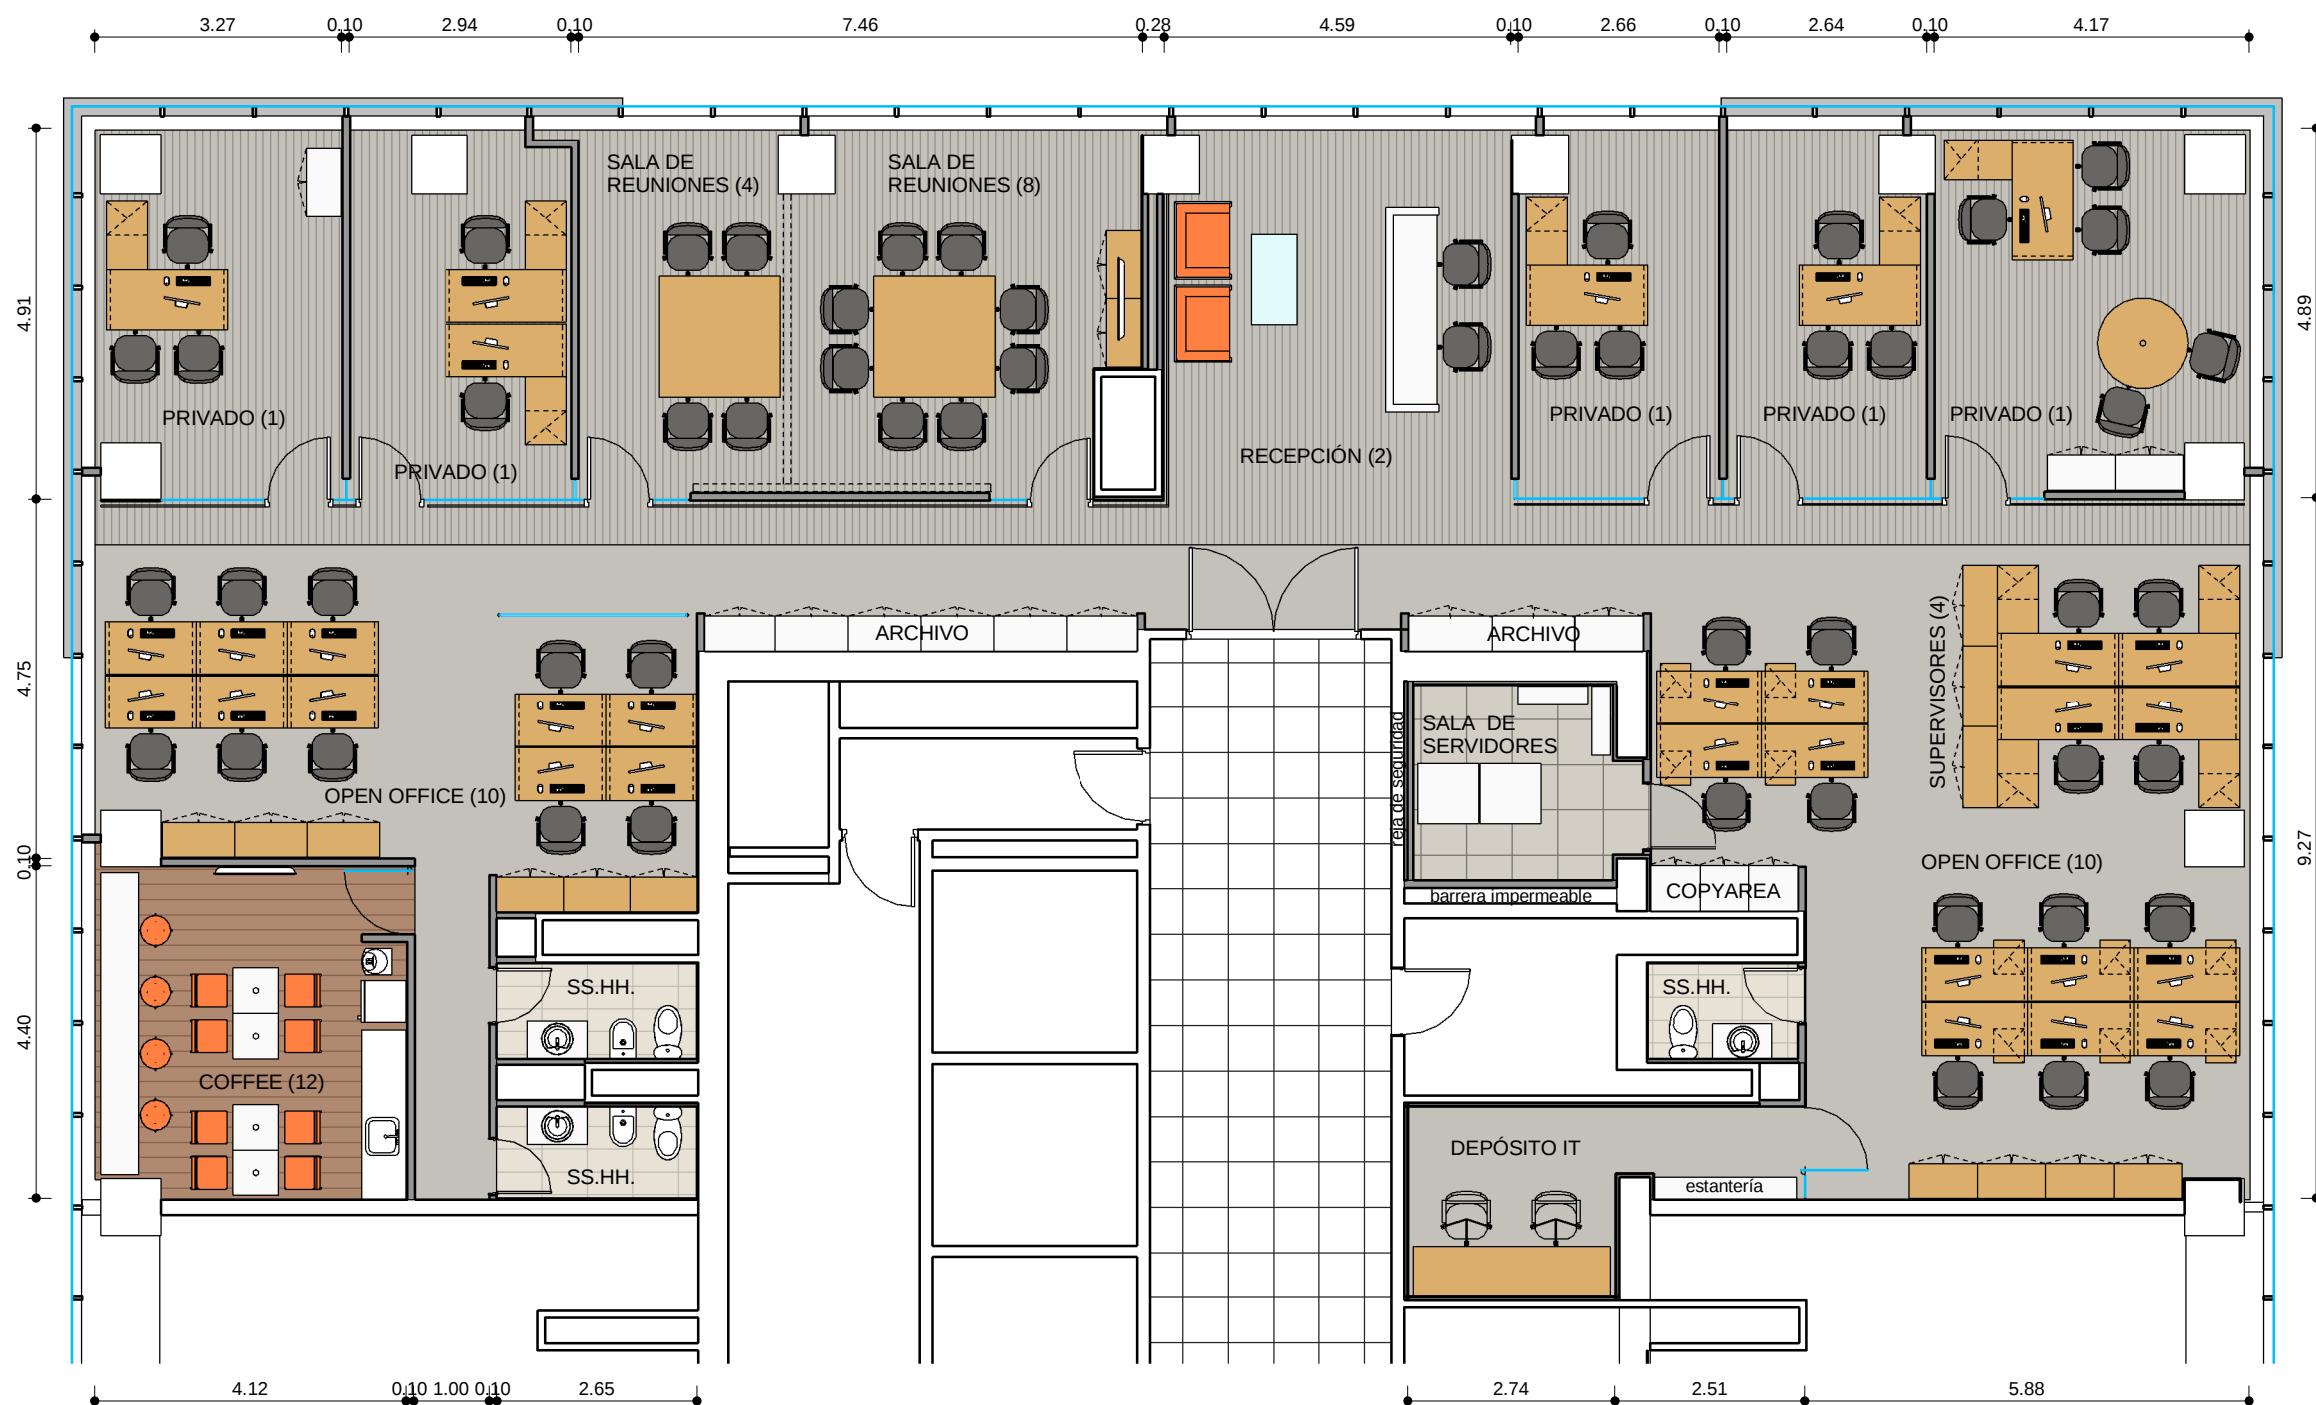

PROGRAMA

Recepción	02
Puestos operativos	18
Puestos IT	02
Puestos supervisores	04
Puestos gerenciales	06
TOTAL	32

Sala de reuniones - 08 personas	01
Sala de reuniones - 04 personas	01
Archivo	02
Sala IT	01
Coffee - 12 personas	01
SSHH	03
Área privada oficina	356 m²
Puestos de trabajo	32
Área neta / Puestos de trabajo	11,1 m²



WTC 4 PISO 30

EQ
1.1

PLANO	Layout
ESCALA	1:100
FECHA	14/02/2014
REVISIÓN	7
PROYECTISTA	MR
APROBADO POR	GC

Todas las medidas se verificarán en obra.

El proyecto y el diseño indicados en este plano son propiedad intelectual de Artvix S.A. Está prohibida su utilización total o parcial sin la expresa autorización escrita de la empresa.

contract | Una empresa socia del grupo **PLANET**
Espacios de Trabajo

L. A. de Herrera 1248 | 811
World Trade Center
Montevideo, Uruguay
Tel/Fax: 598 2622 8291
www.contract.com.uy