


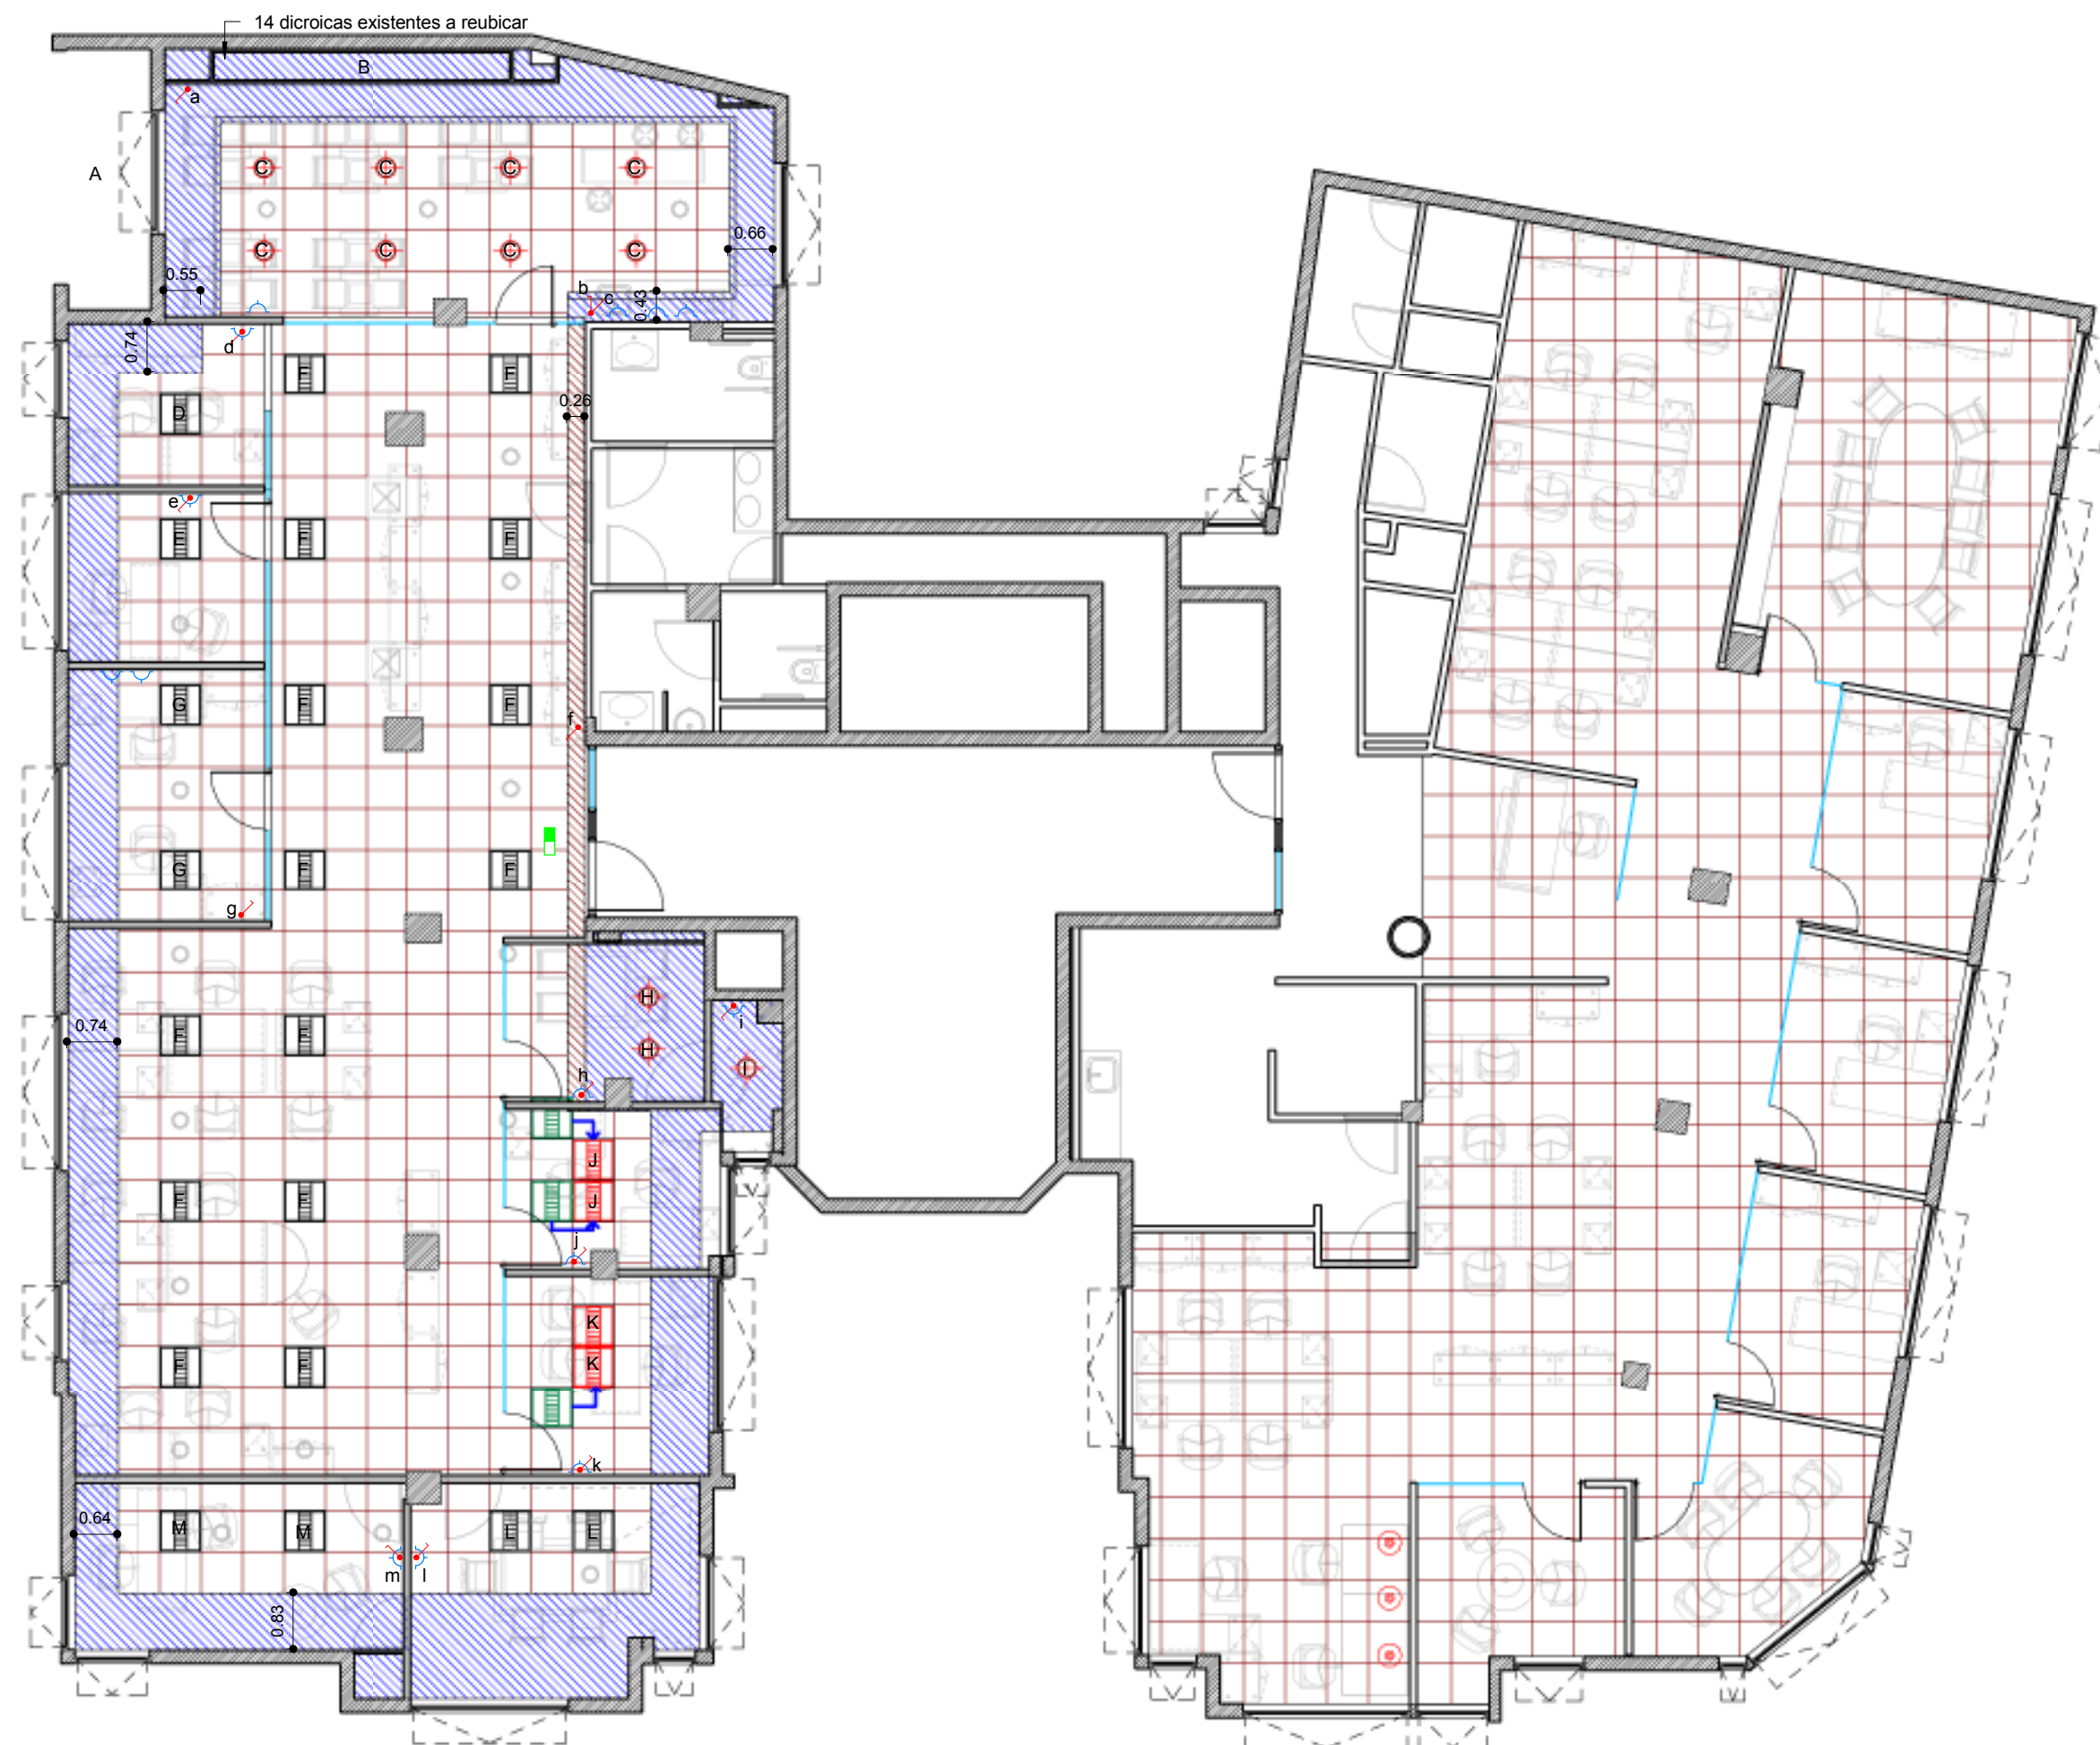

REFERENCIAS CIELORRASO

-  Durlock
-  Modular
-  Artefacto de iluminacion Existente 60x60
-  Artefacto de iluminacion a reubicar 60x60
-  Artefacto de iluminacion nuevo 60x60
-  Artefacto de iluminacion circular a reubicar existente
-  Altura 2.72
-  Altura 2.49



**BILLINGHURST 1833
PISO 3**

**OC
2.2**

PLANO Cielorrasos
ESCALA
FECHA 30.01.2013
PROYECTISTA A.P.
NOTAS -

Todas las medidas se verificarán en obra.

El proyecto y el diseño indicados en este plano son propiedad intelectual de Contract Rent S.A. Está prohibida su utilización total o parcial sin la expresa autorización escrita de la empresa.

contract Una empresa
socio del grupo
PLANET
Espacios de Trabajo
Tucumán 117, Piso 7 (C1049AAC)
Buenos Aires, Argentina
Tel/Fax 54.11. 4516.9722
info@contract.com.ar
www.contract.com.ar