


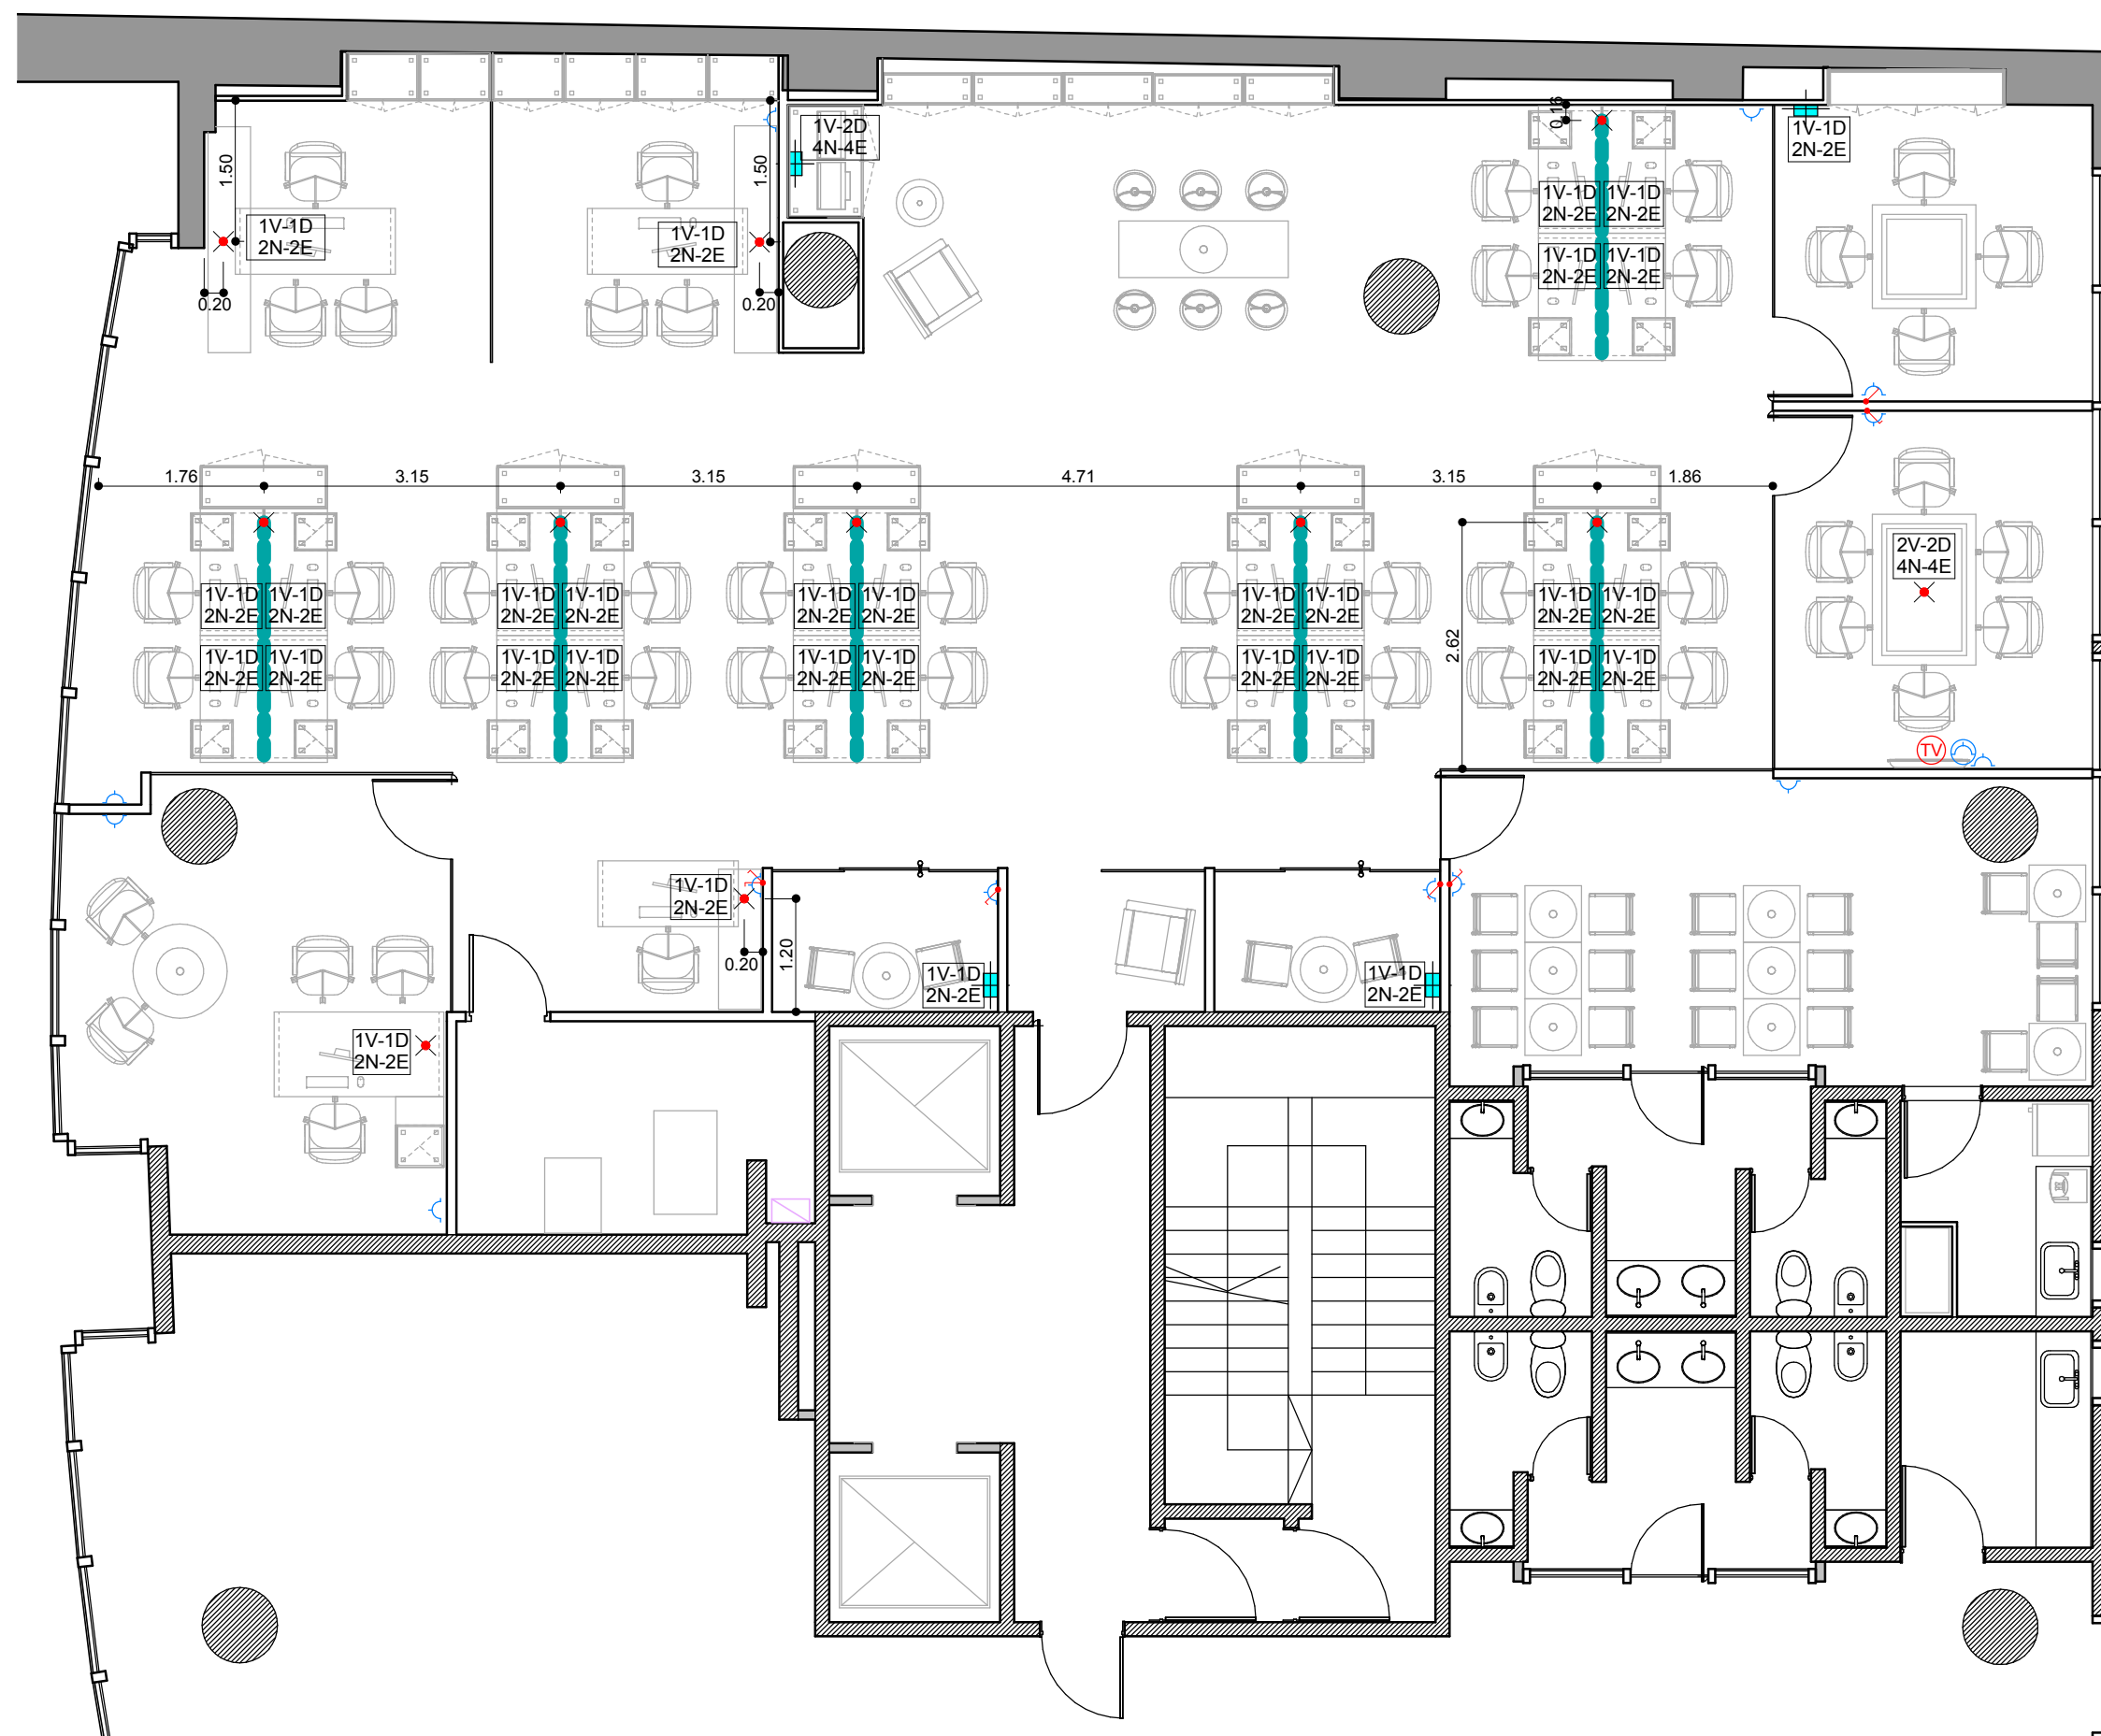

REFERENCIAS CANALIZACIONES

-  Tomacorriente 2x10A+T en caja de 10x5cm
-  Tomacorriente para TV
-  Boca para TV en caja de 10x5cm
-  Canalizacion bajo mesa
-  Coneccion desde pared

NETSHOES.COM.AR
SIN LÍMITES ENTRE EL DEPORTE Y VOS

AV. CABILDO 2677 - PISO 4

IE
3.2

PLANO TOMAS DE SERVICIO
ESCALA 1 : 100
FECHA 28.04.2014
PROYECTISTA JB-OC
NOTAS -

Todas las medidas se verificarán en obra.

El proyecto y el diseño indicados en este plano son propiedad intelectual de Contract Rent S.A. Está prohibida su utilización total o parcial sin la expresa autorización escrita de la empresa.

contract Una empresa socia del grupo PLANET
Espacios de Trabajo

Tucumán 117, Piso 7 (C1049AAC)
Buenos Aires, Argentina
Tel/Fax 54.11. 4516.0722
info@contract.com.ar
www.contract.com.ar