


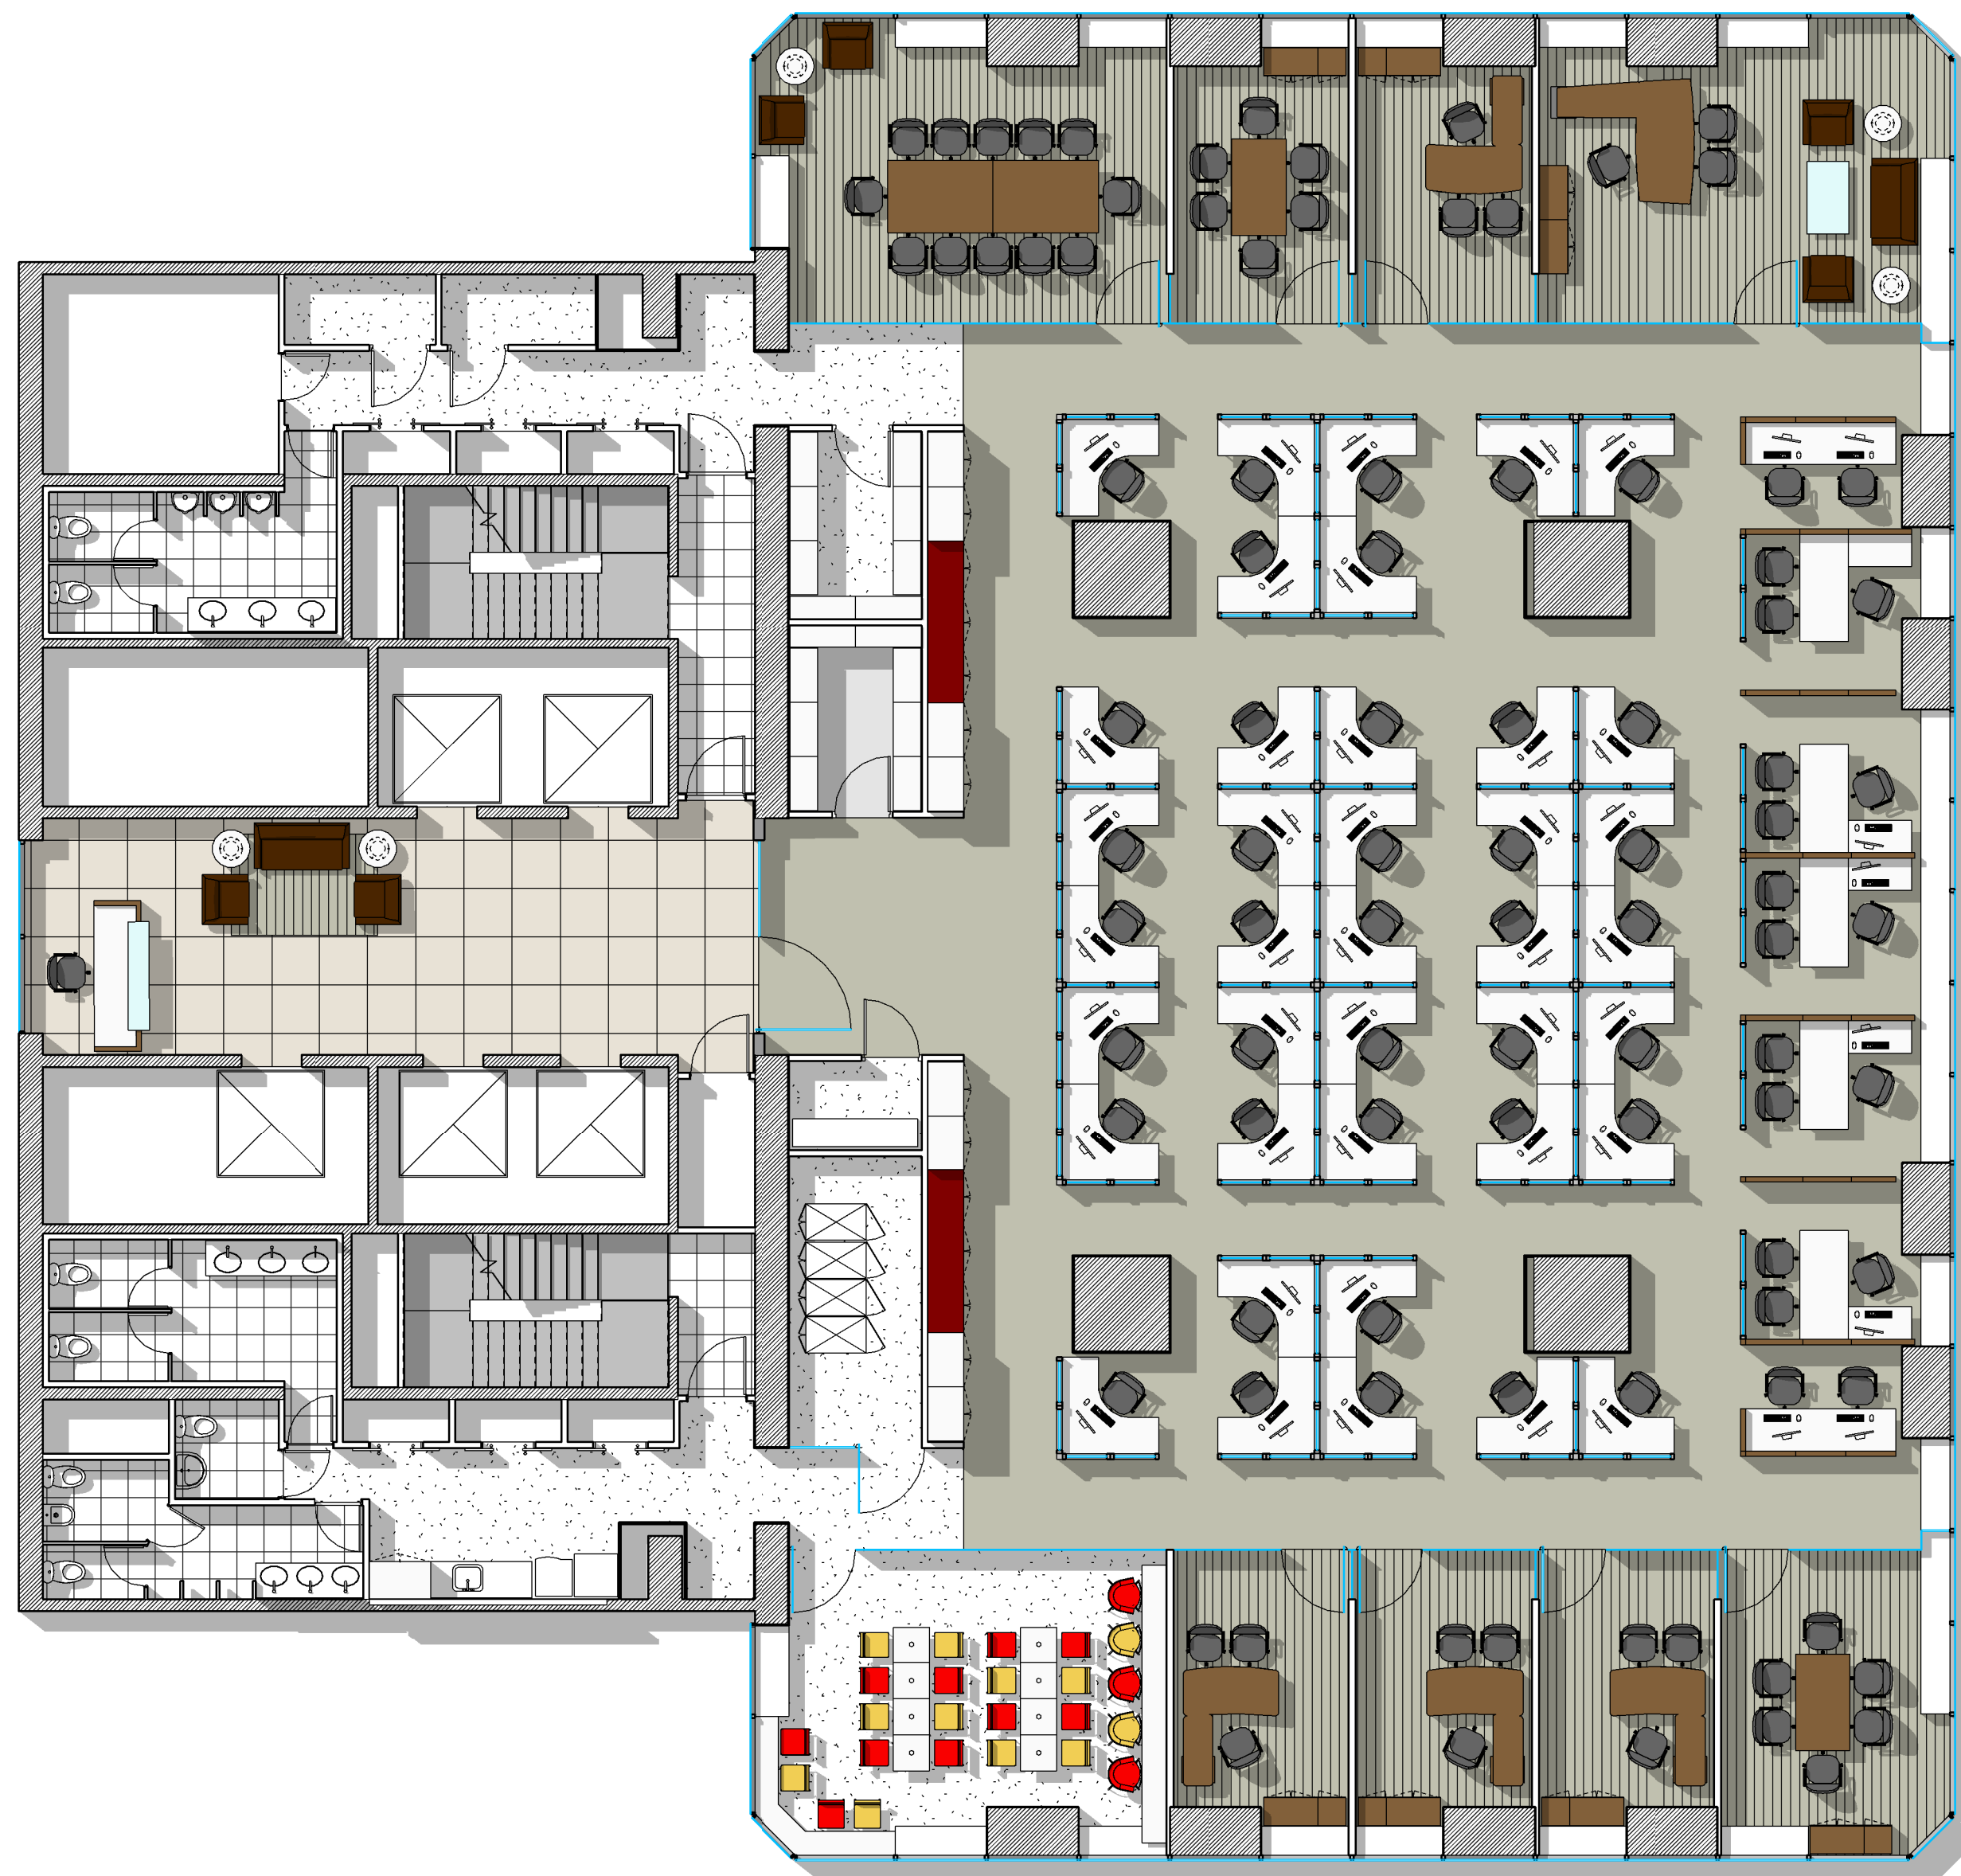

ALSTOM

SAN MARTIN 344 8° P

EQ
1.1

PLANO	EQUIPAMIENTO
ESCALA	1 : 100
FECHA	29 ENERO 2014
PROYECTISTA	OC
NOTAS	-

Todas las medidas se verificarán en obra.

El proyecto y el diseño indicados en este plano son propiedad intelectual de Contract Rent S.A. Está prohibida su utilización total o parcial sin la expresa autorización escrita de la empresa.

contract Una empresa
socias del grupo
Espacios de Trabajo **PLANET**

Tucumán 117, Piso 7 (C1049AAC)
Buenos Aires, Argentina
Tel/Fax 54.11. 4516.0722
info@contract.com.ar
www.contract.com.ar