


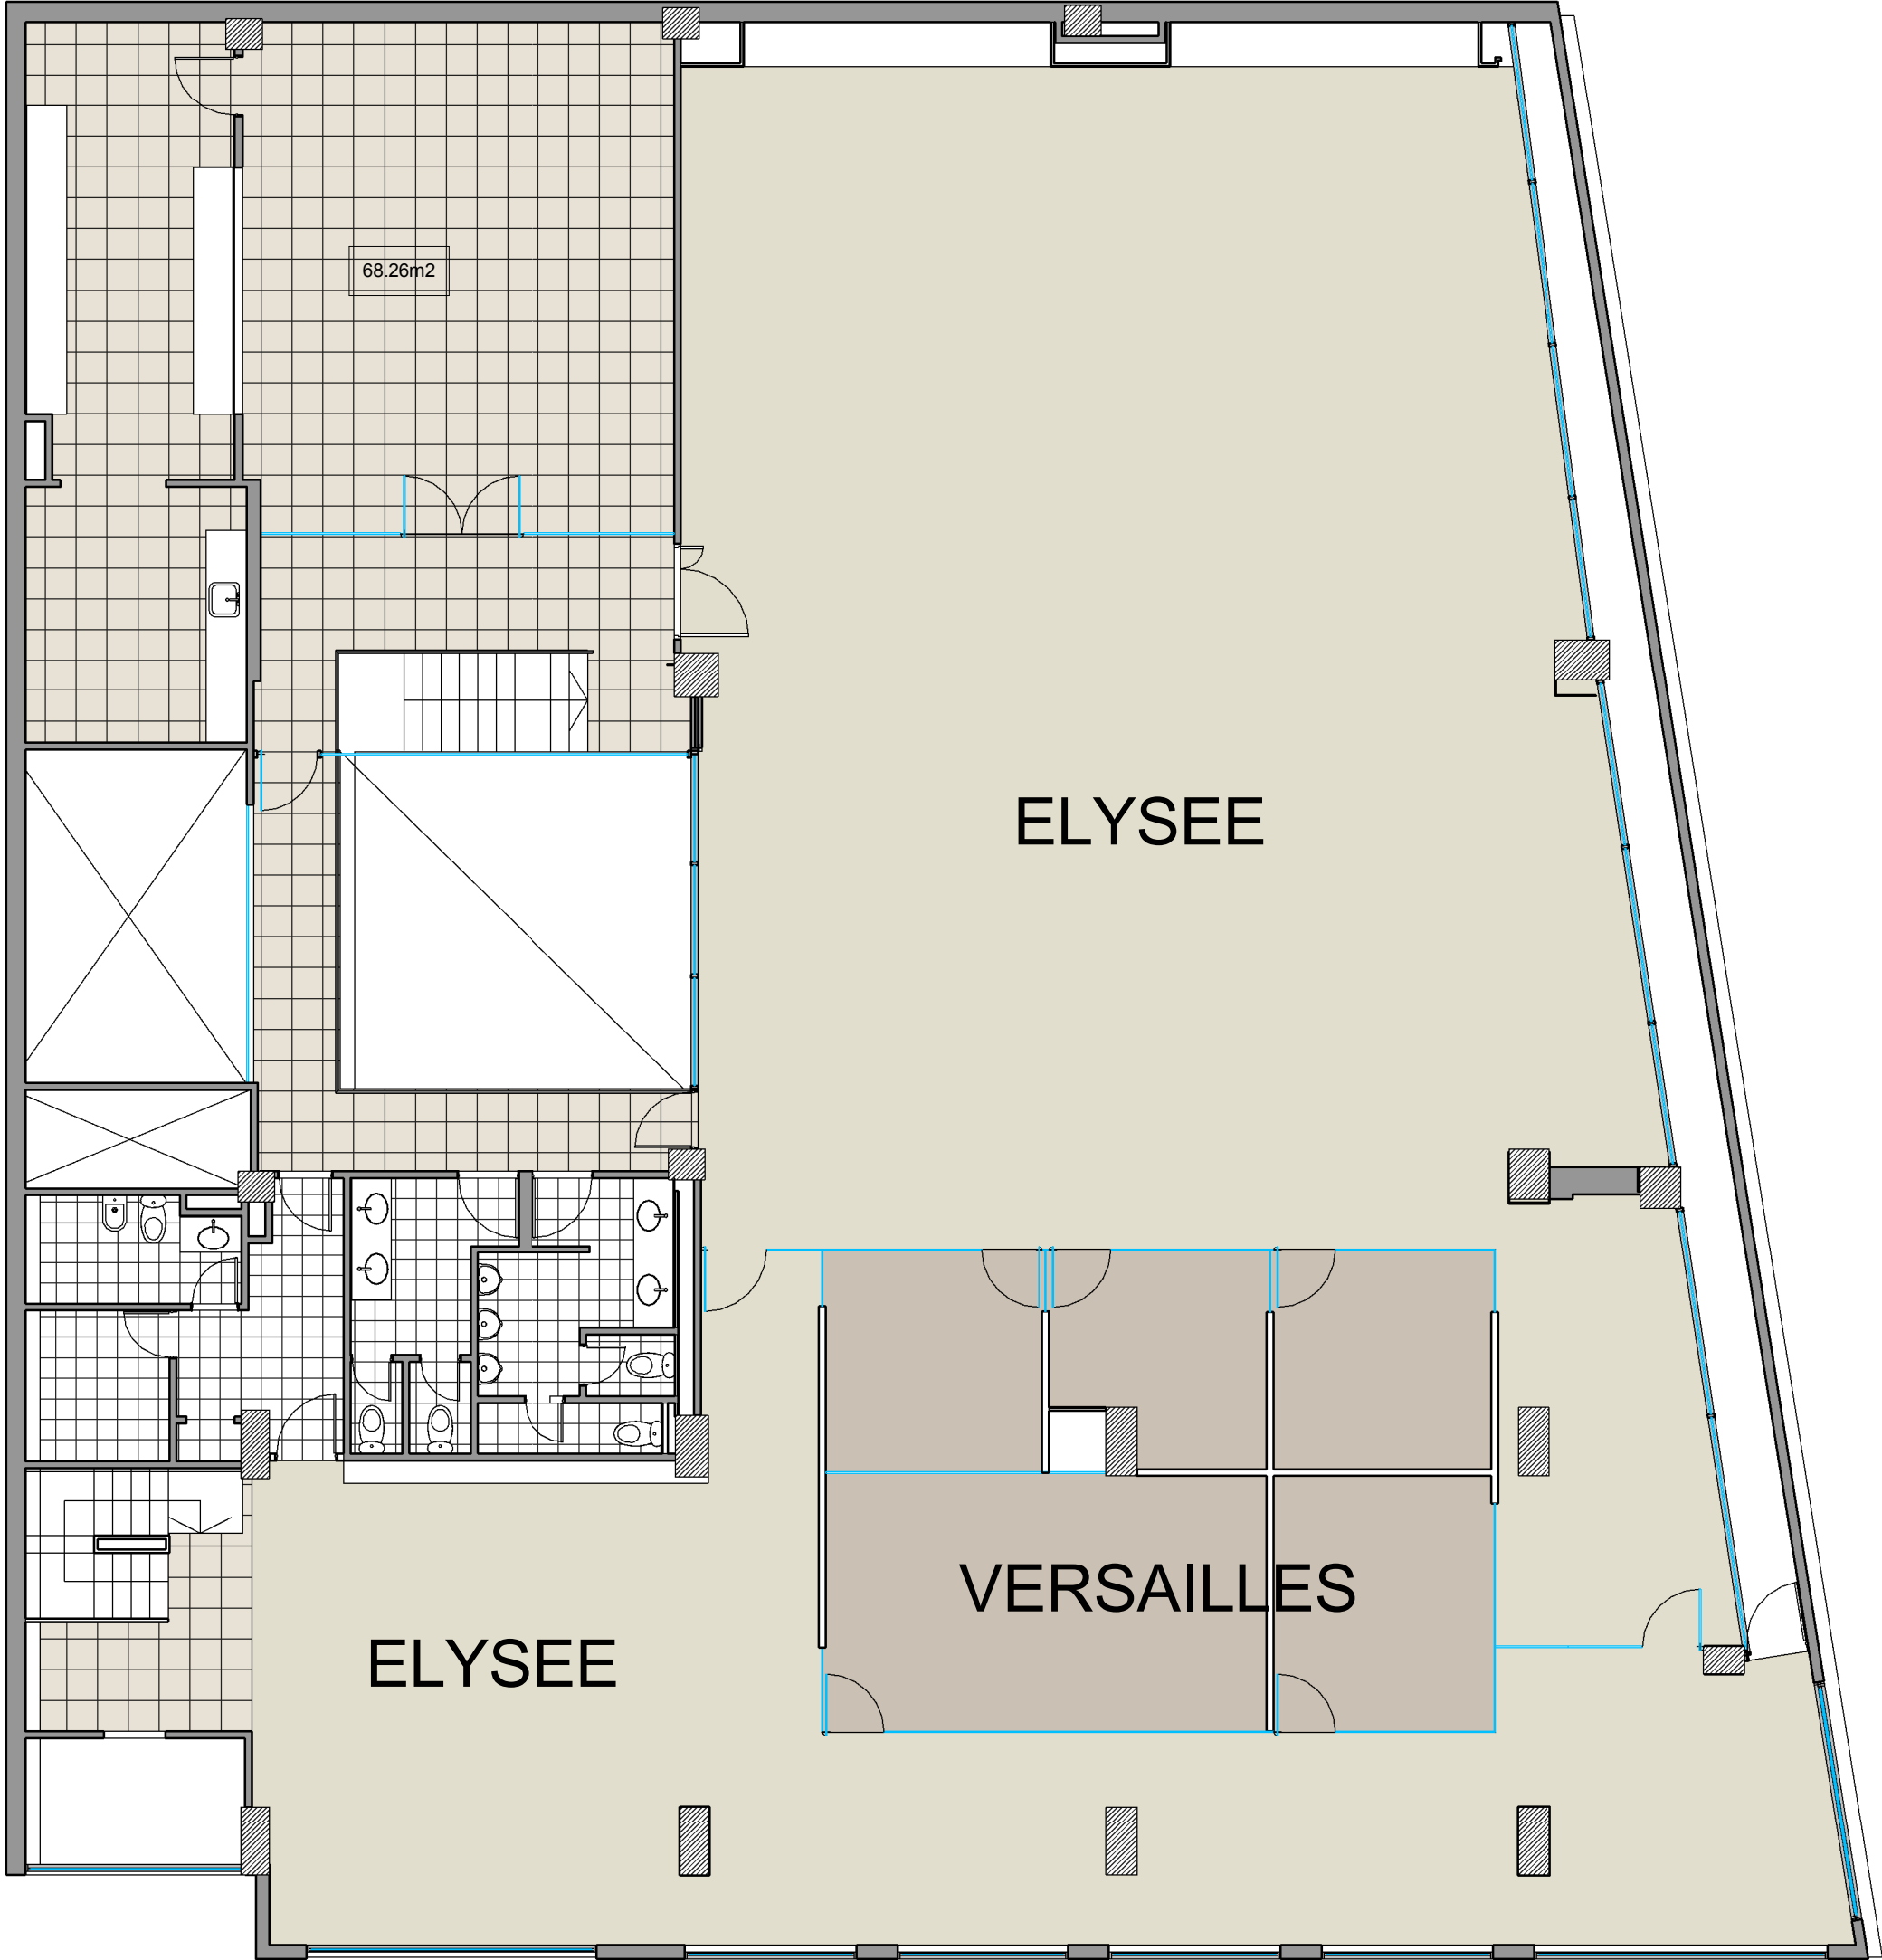

REFERENCIAS SOLADO

- Alfombra LISA
- Alfombra RAYADA
- Piso vinílico
- Piso cerámico / porcellanato EXISTENTE
- Piso cerámico / porcellanato EXISTENTE

AV. del LIBERTADOR 390 OC 2.6.2

PLANO Solados 1P
ESCALA 1 : 100
FECHA 23/01/2014
PROYECTISTA P.I. / A.P.
NOTAS -

Todas las medidas se verificarán en obra.

El proyecto y el diseño indicados en este plano son propiedad intelectual de Contract Rent S.A. Está prohibida su utilización total o parcial sin la expresa autorización escrita de la empresa.