


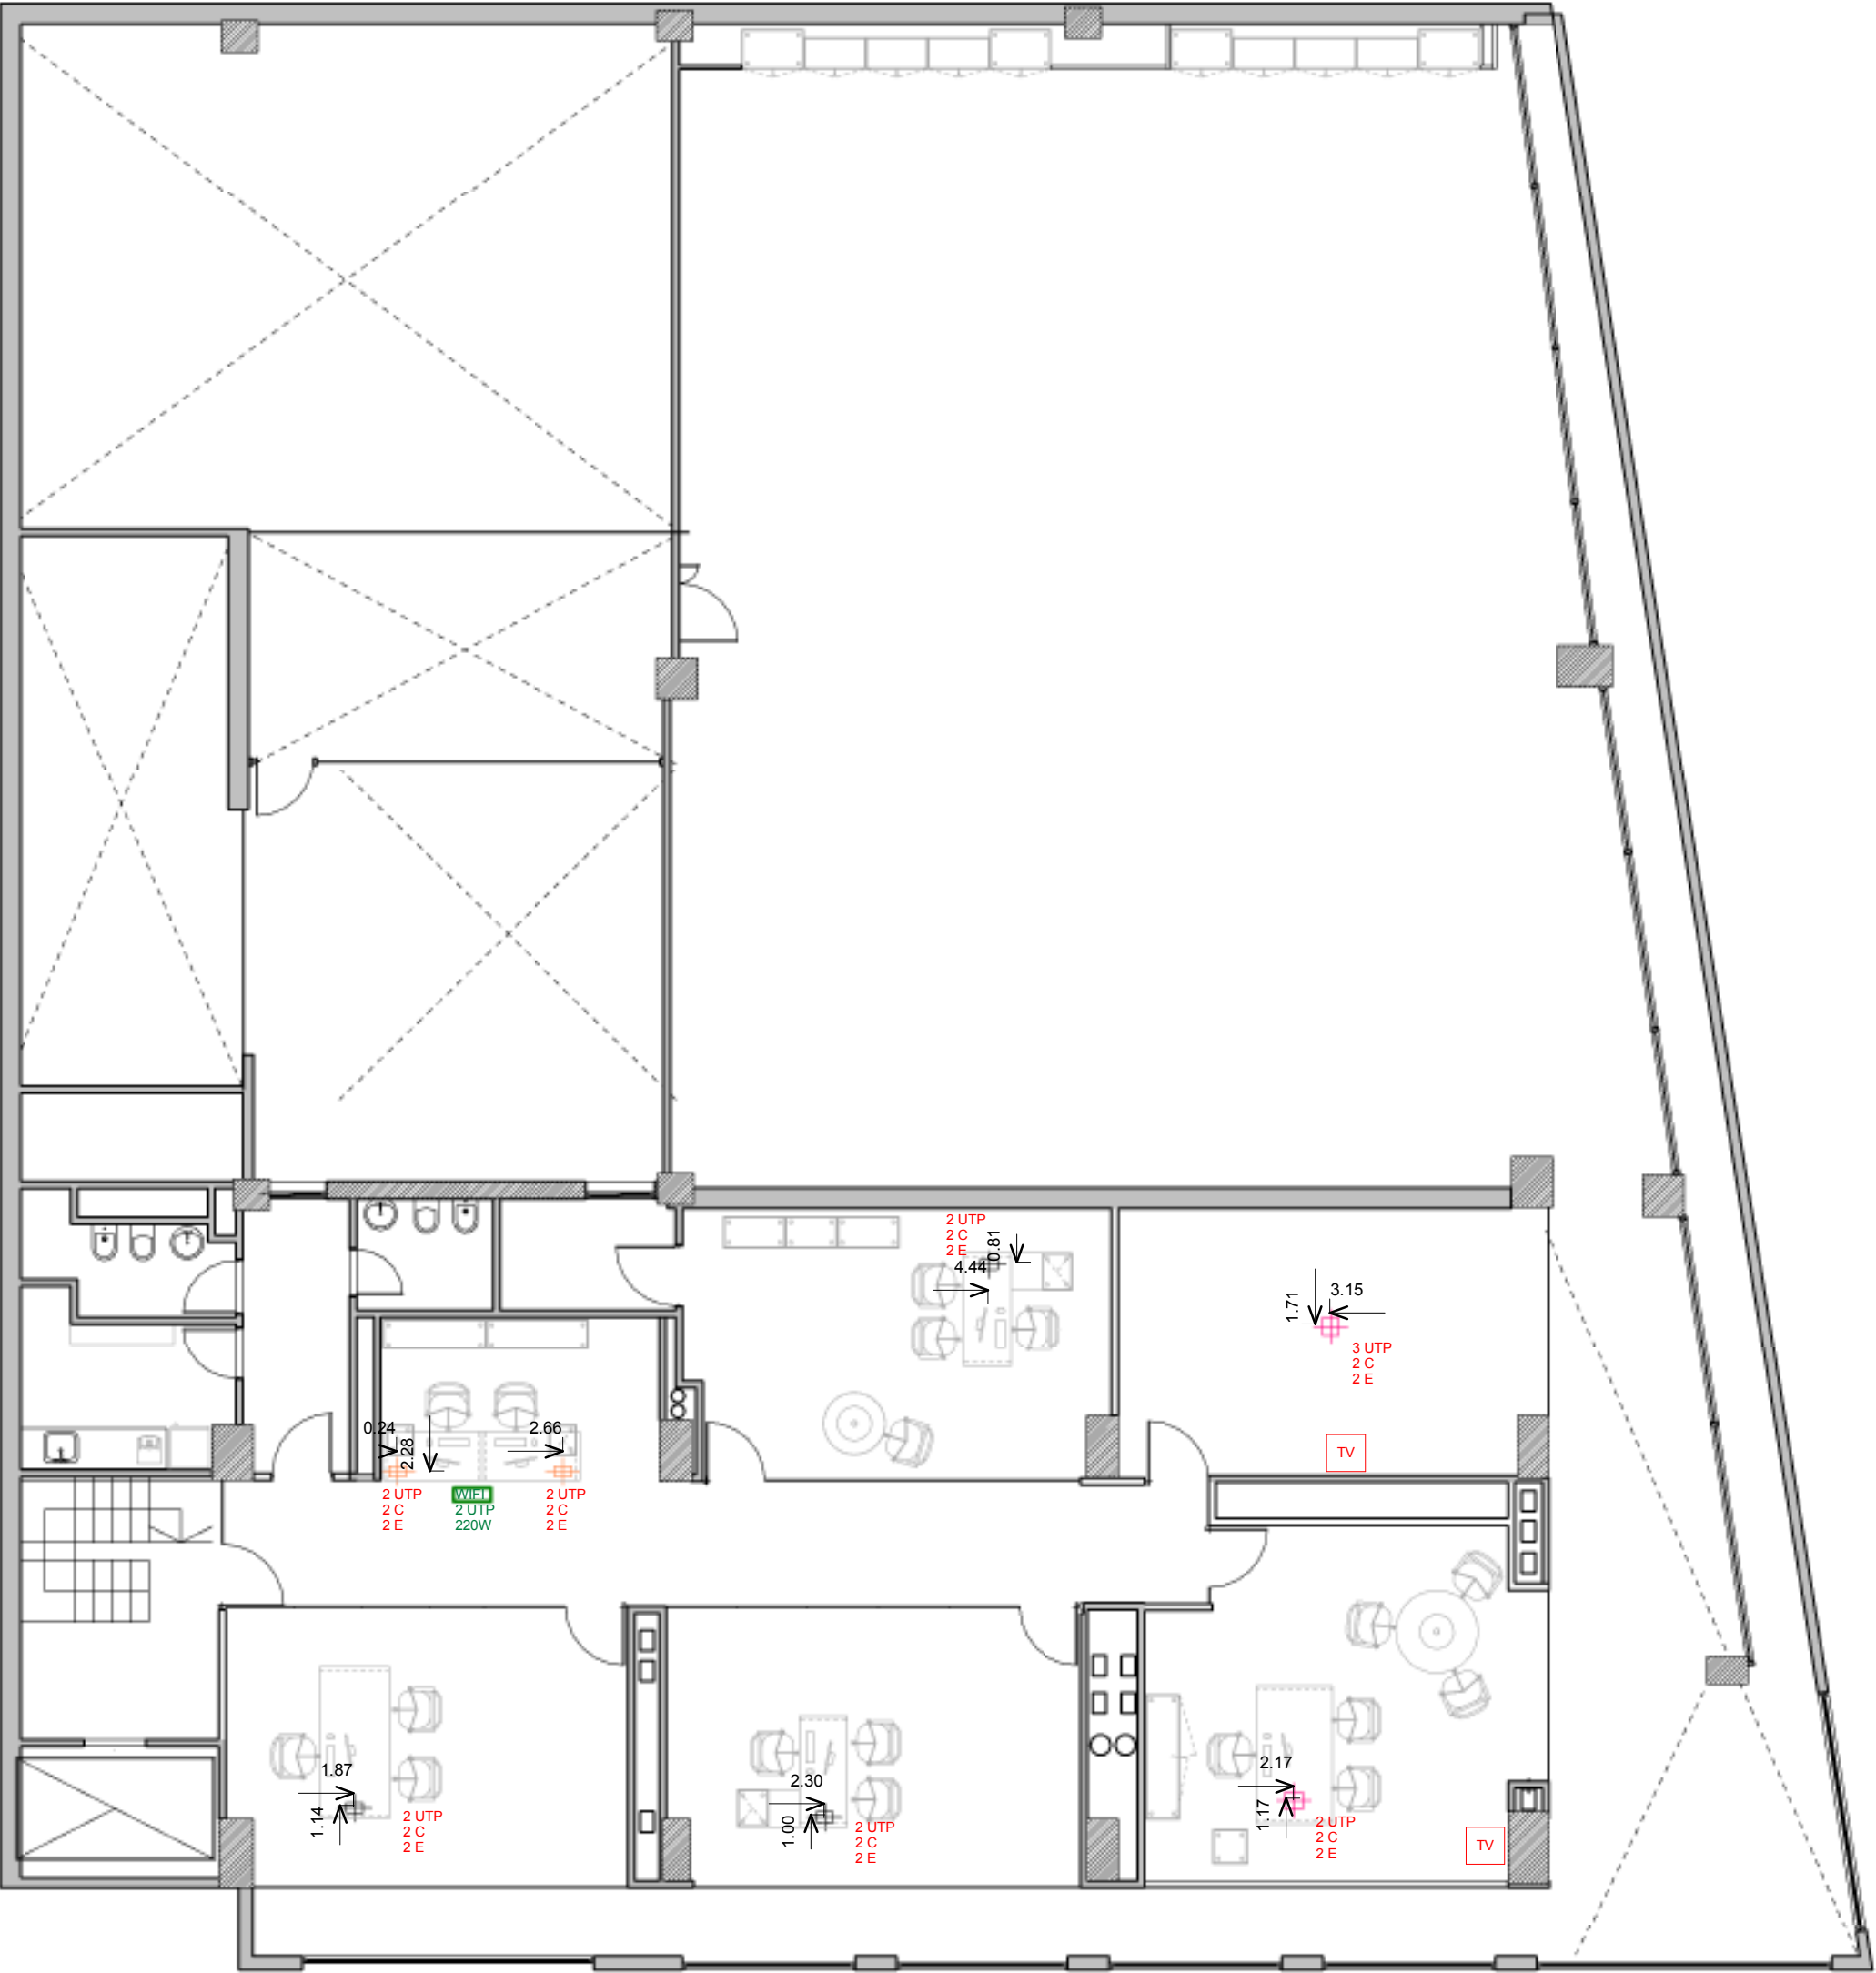

REFERENCIAS CANALIZACIONES

- Caja tipo Ackerman Nuevas
- Caja tipo Ackerman existentes
- Periscopio



AV. del LIBERTADOR 390

IE
3.2.1

PLANO Canalizaciones- planta 2P
ESCALA 1 : 100
FECHA 11/02/2014
PROYECTISTA P.I. / A.P.
NOTAS -

Todas las medidas se verificarán en obra.

El proyecto y el diseño indicados en este plano son propiedad intelectual de Contract Rent S.A. Está prohibida su utilización total o parcial sin la expresa autorización escrita de la empresa.

contract
Espacios de Trabajo

Una empresa
socias del grupo
PLANET

Tucumán 117, Piso 7 (C1049AAC)
Buenos Aires, Argentina
Tel/Fax 54 11 4516 0722
info@contract.com.ar
www.contract.com.ar