




M1 - RECEPCIÓN

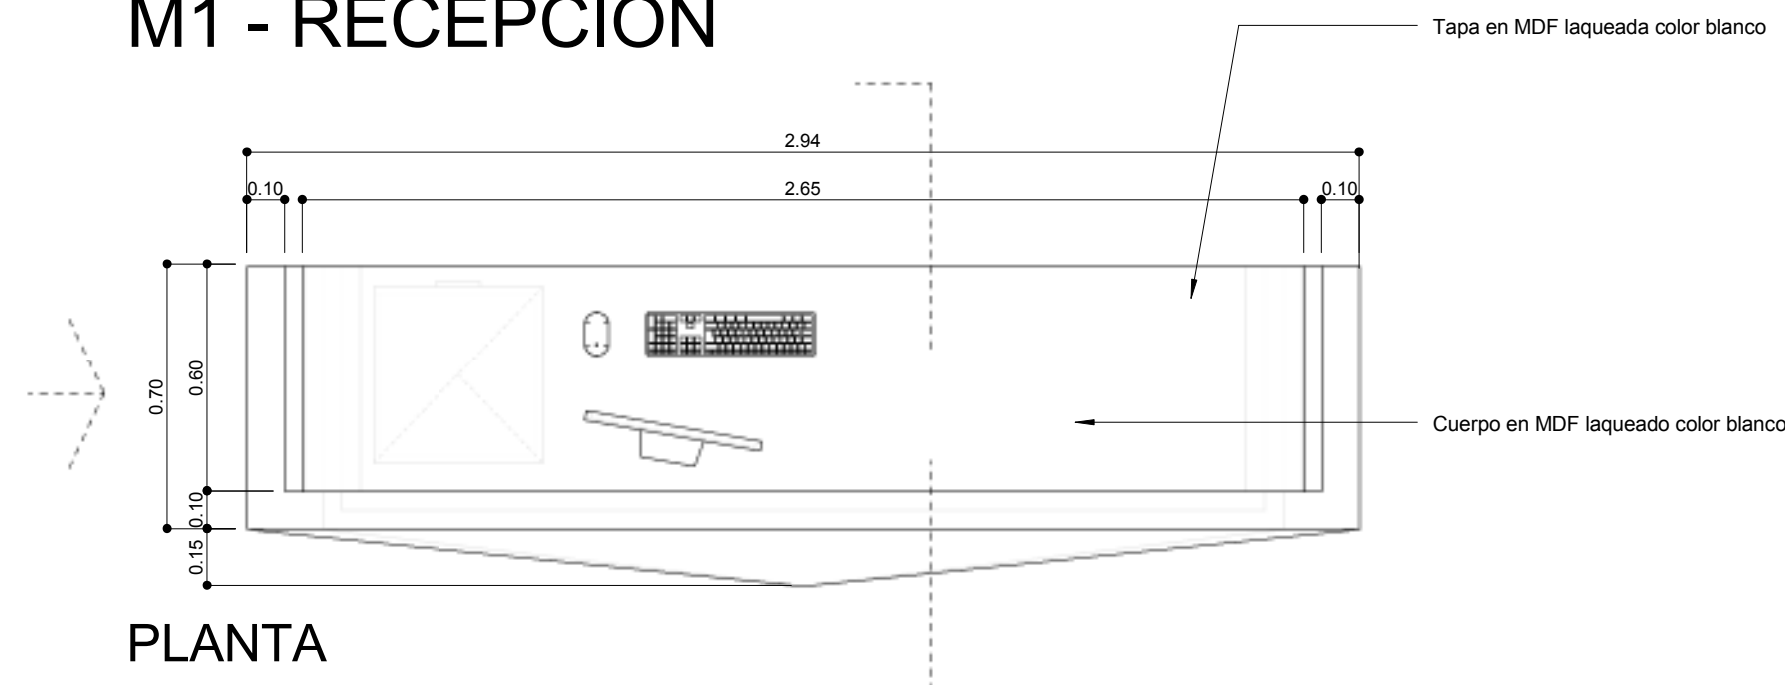


CORTE

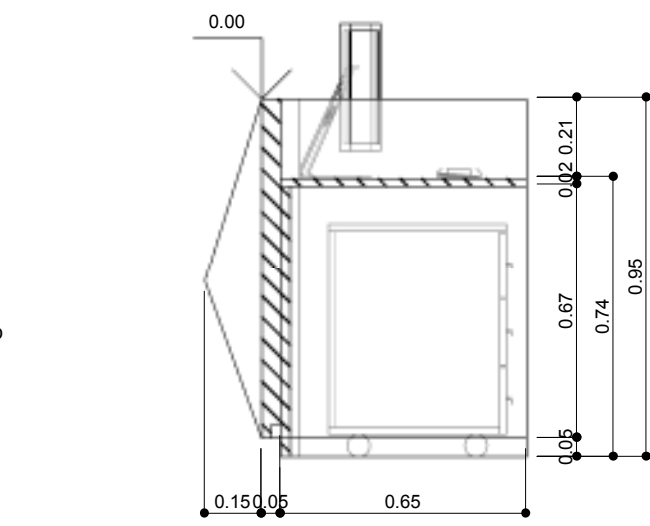


VISTA LATERAL

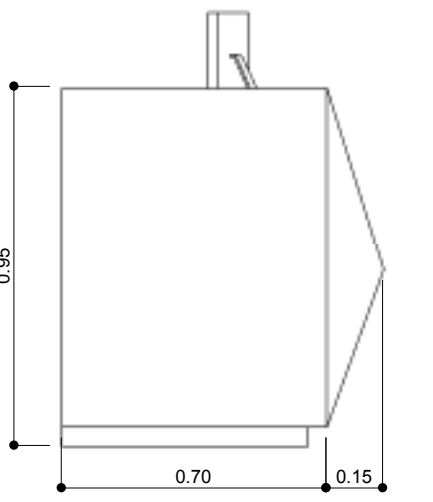


CONTRAFRENTE

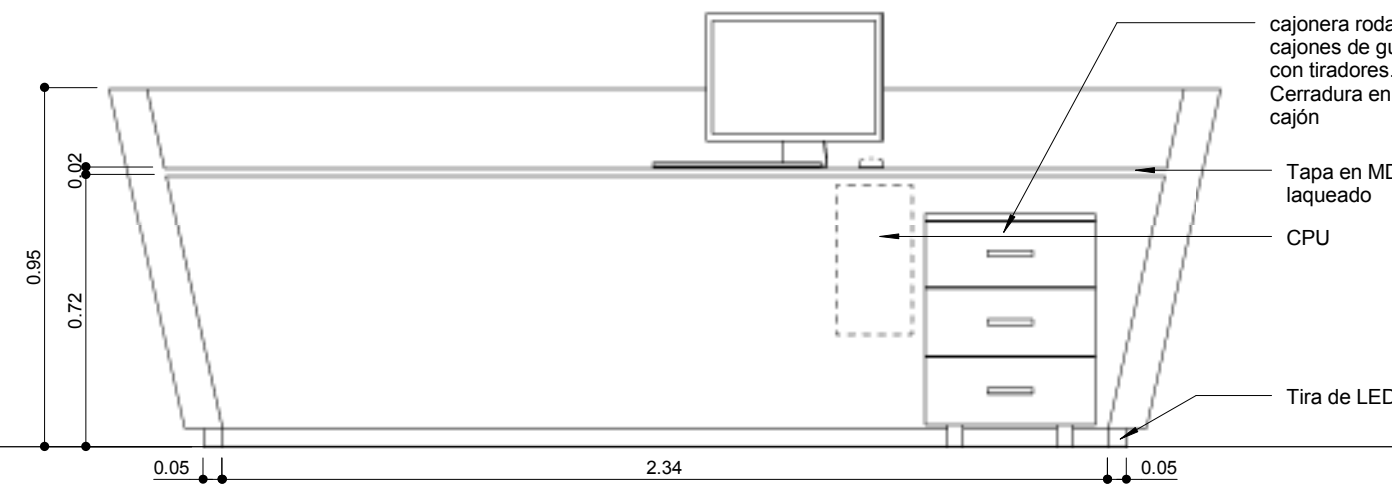


M2 - MUEBLE ESPECIAL SALA DE REUNIONES PPAL

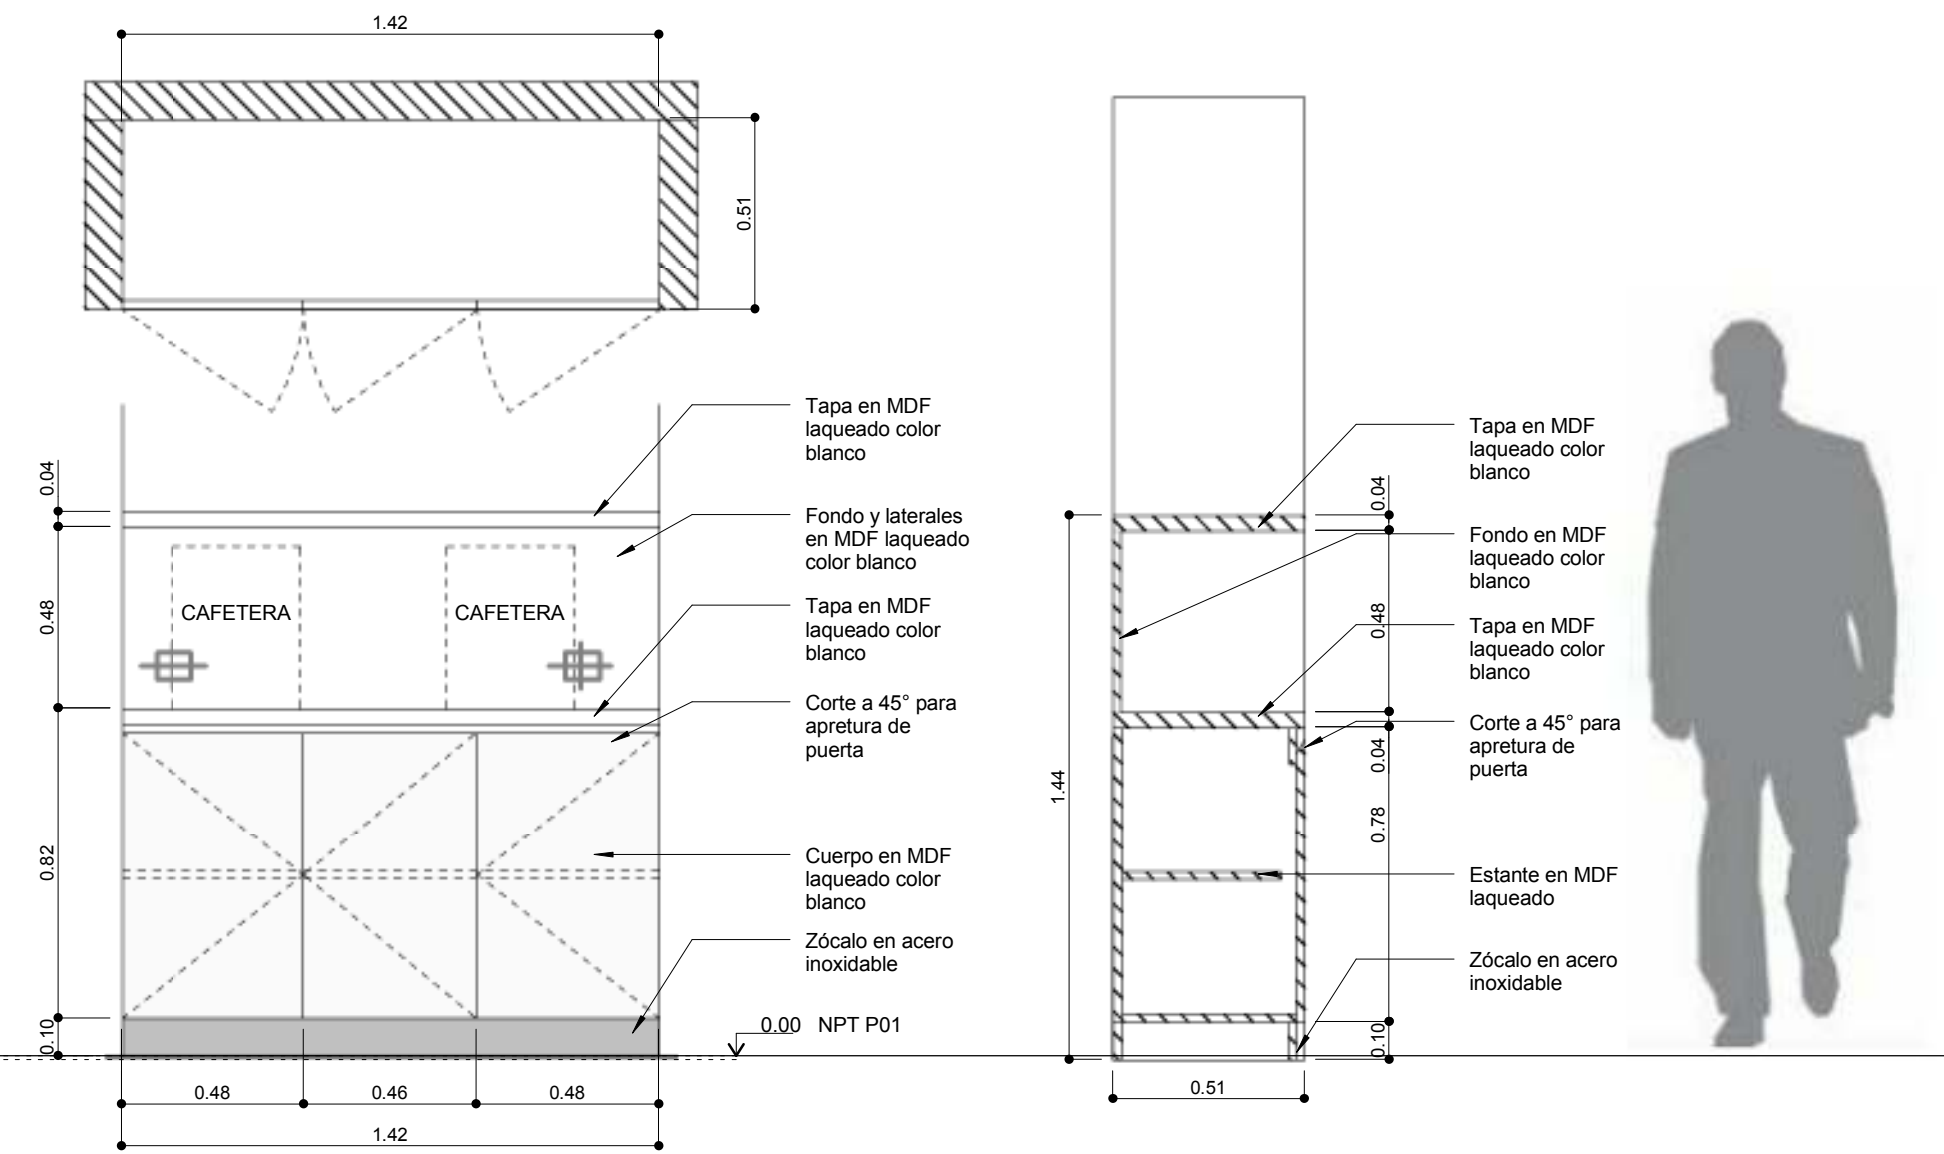


M5 - GUARDADO Y COPIAS G.C.

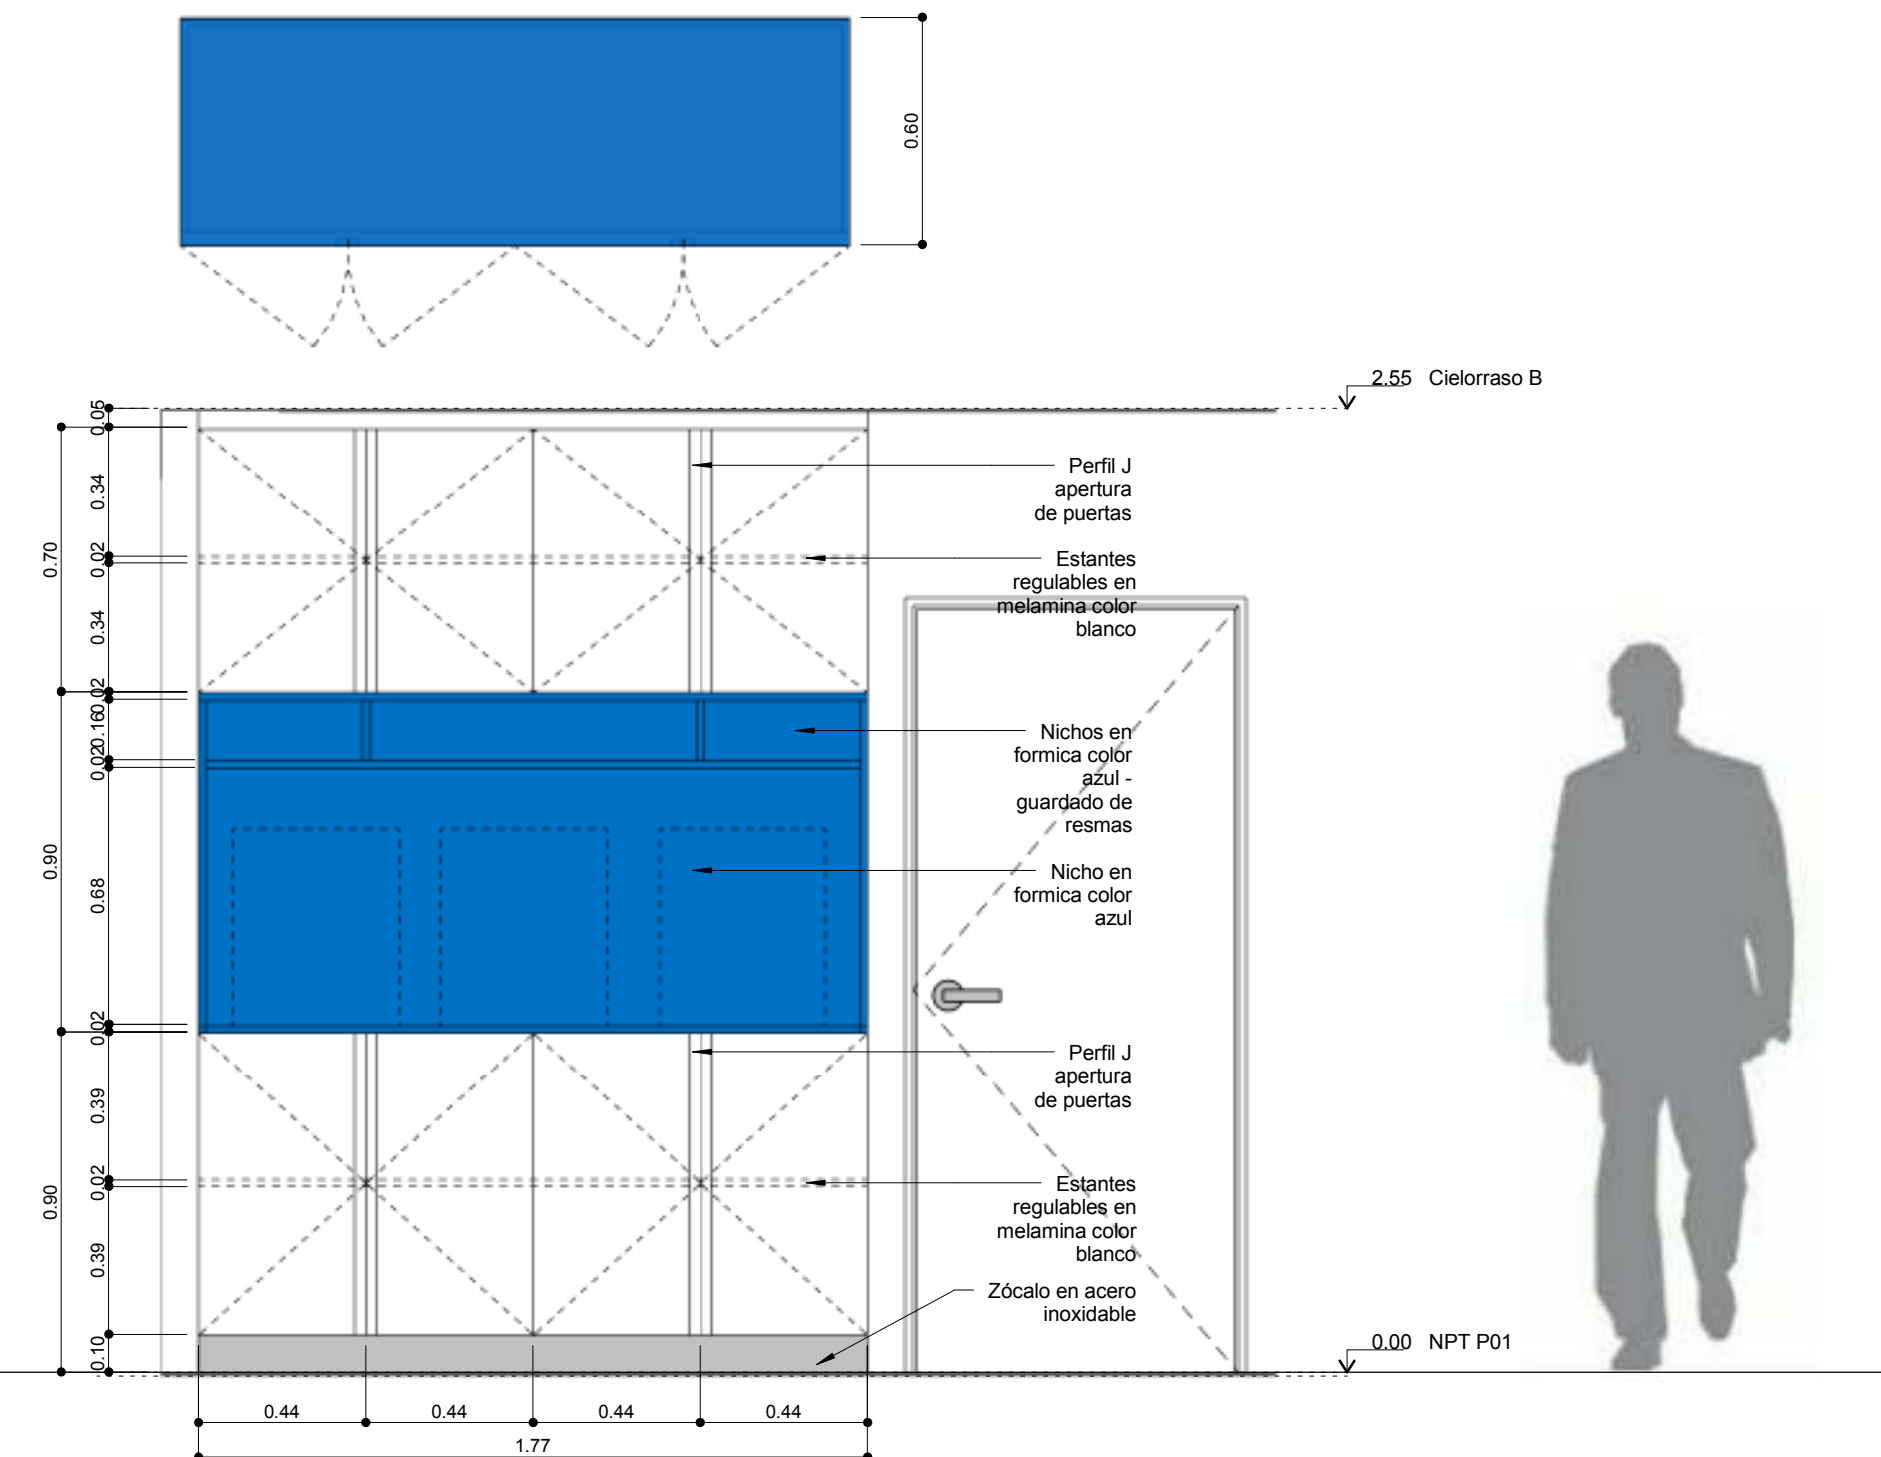

M3 - GUARDADO ASISTENTES G.C.

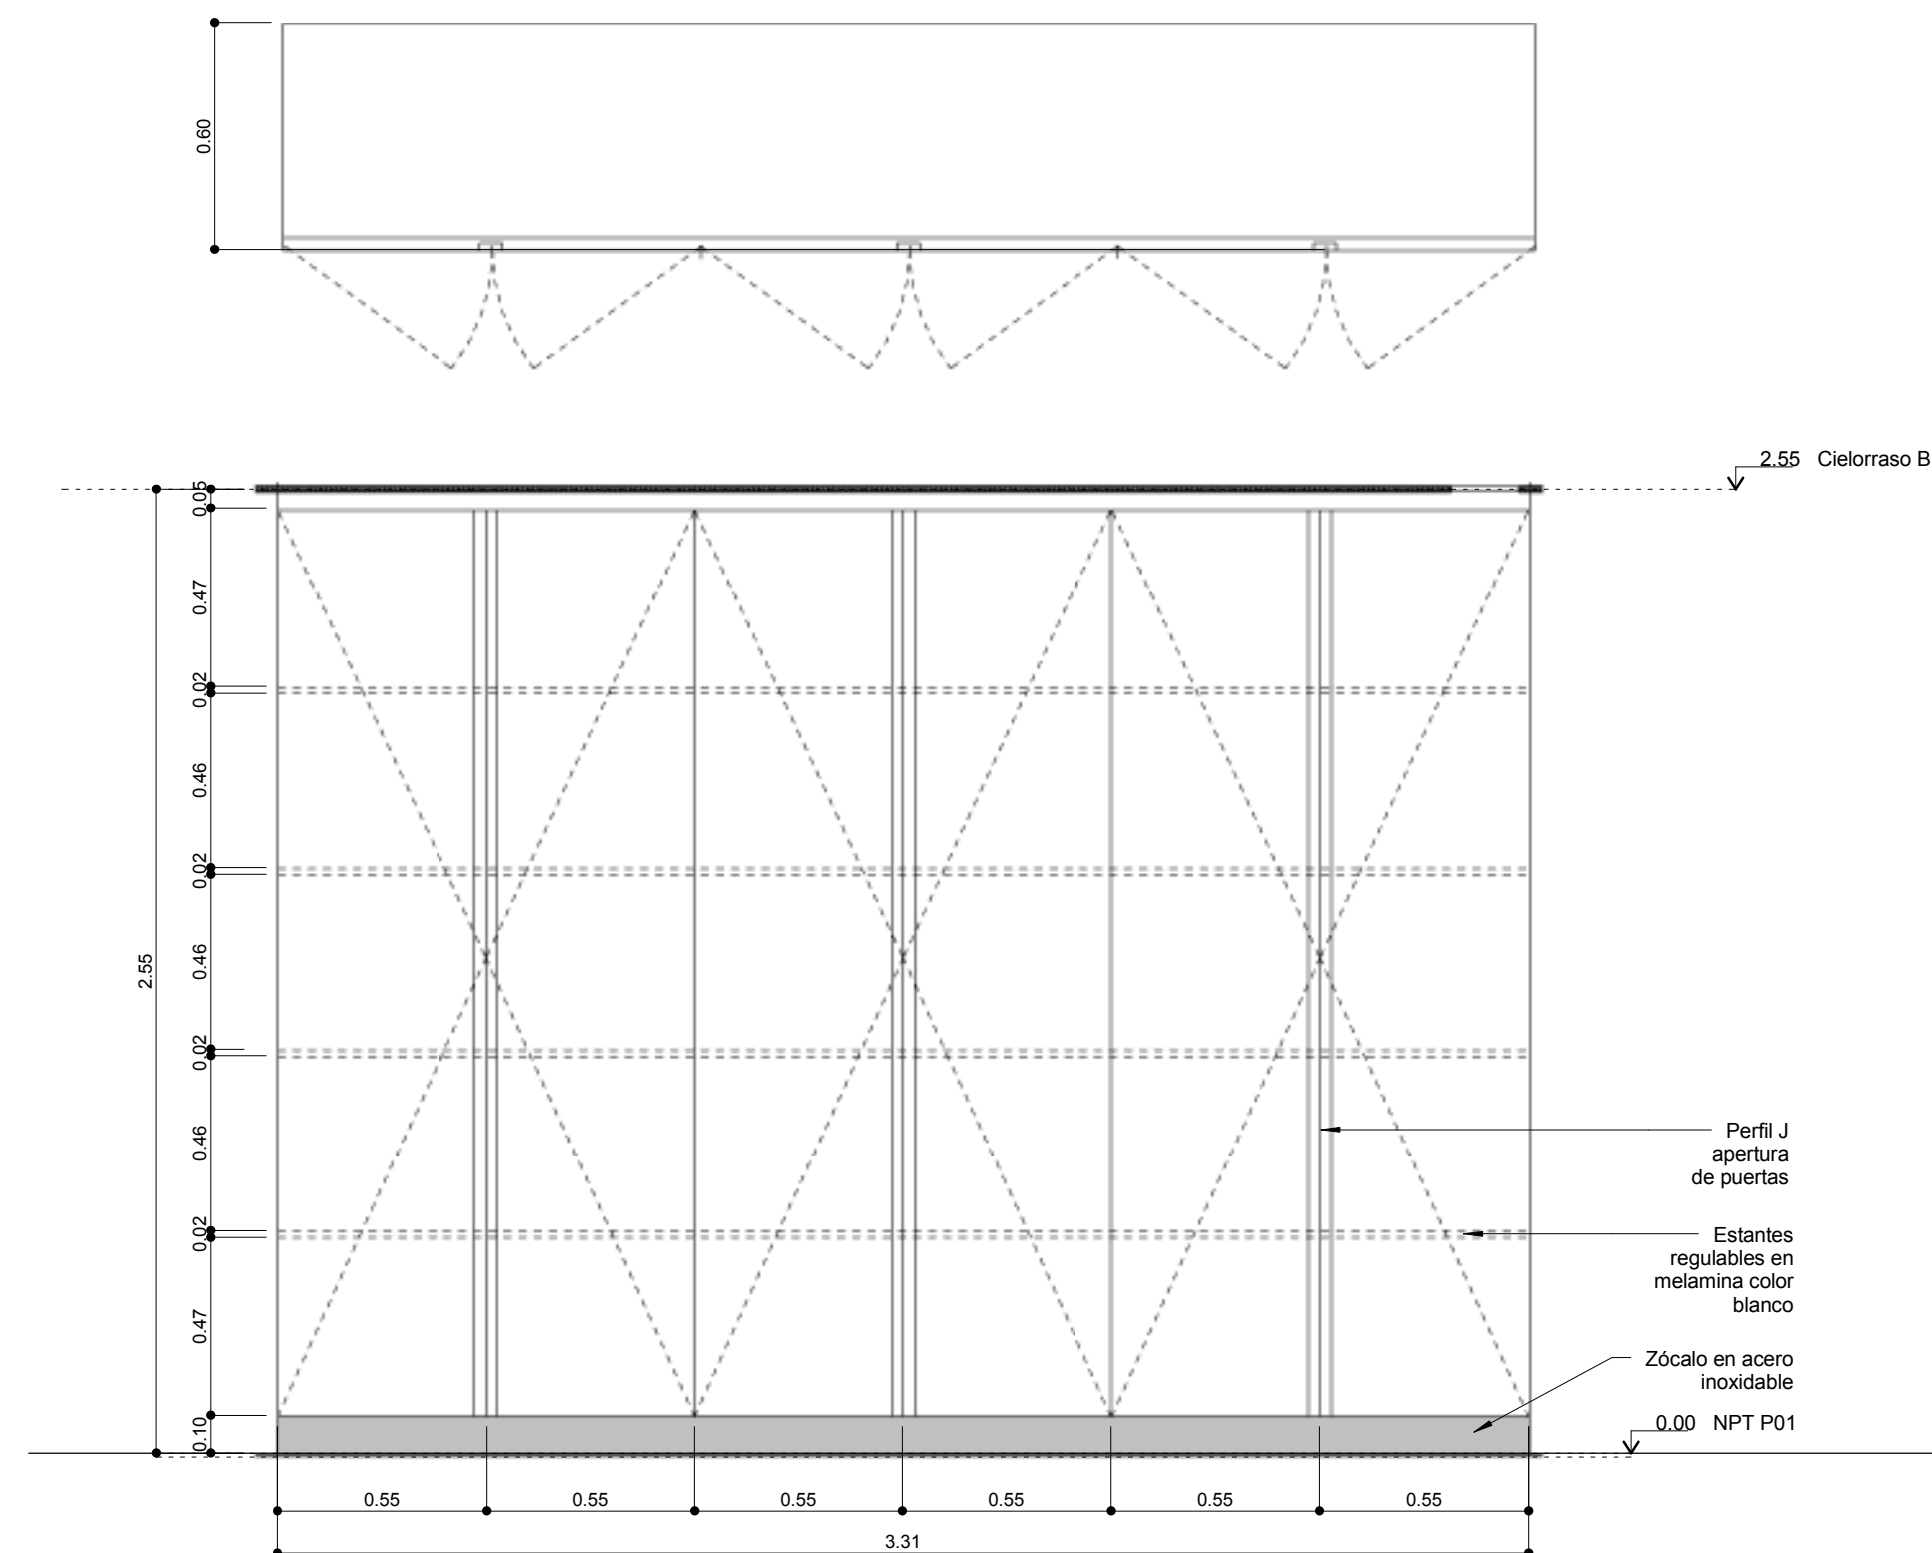

M4 - GUARDADO G.C.

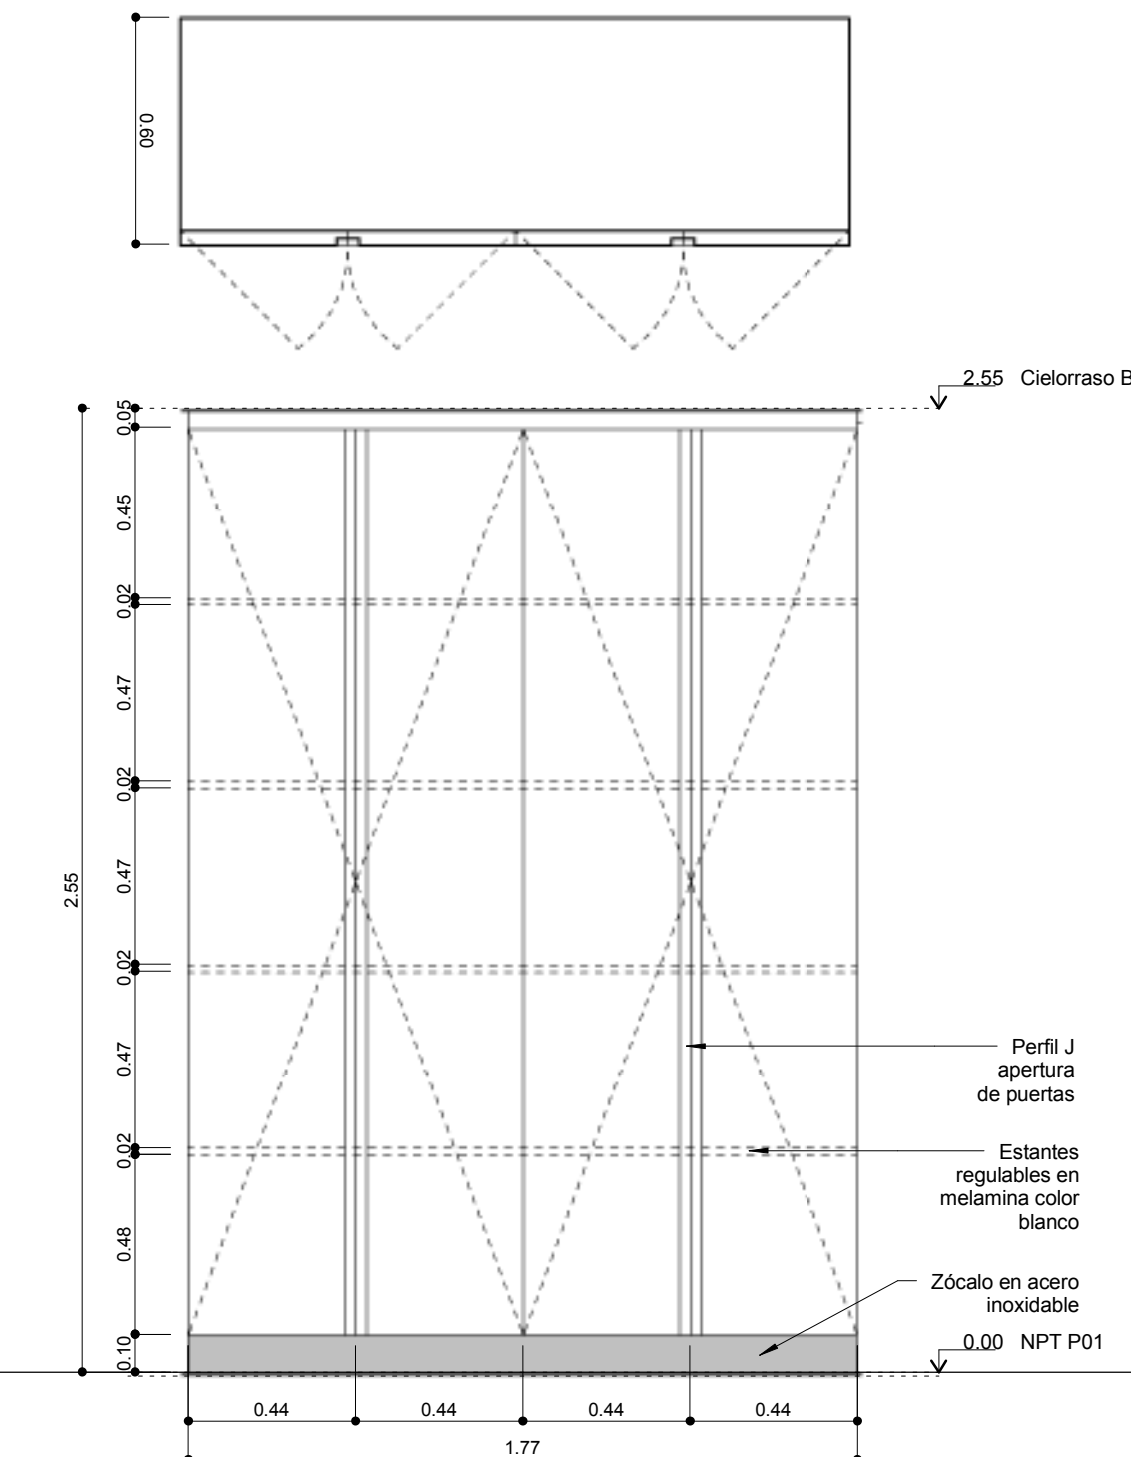

ALEM PLAZA PISO 12

EQ
1.3

PLANO MUEBLES ESPECIALES_1
ESCALA 1:20
FECHA 08-05-2014
PROYECTISTA C4
NOTAS

Todas las medidas se verificarán en obra.

El proyecto y el diseño indicados en este plano son propiedad intelectual de Contract Rent S.A. Está prohibida su utilización total o parcial sin la expresa autorización escrita de la empresa.

contract Una empresa socia del grupo PLANNET
Espacios de Trabajo
Tucumán 117, Piso 7 (C1048AAC)
Buenos Aires, Argentina
Tel/Fax 54.11. 45.16.0722
info@contract.com.ar
www.contract.com.ar