


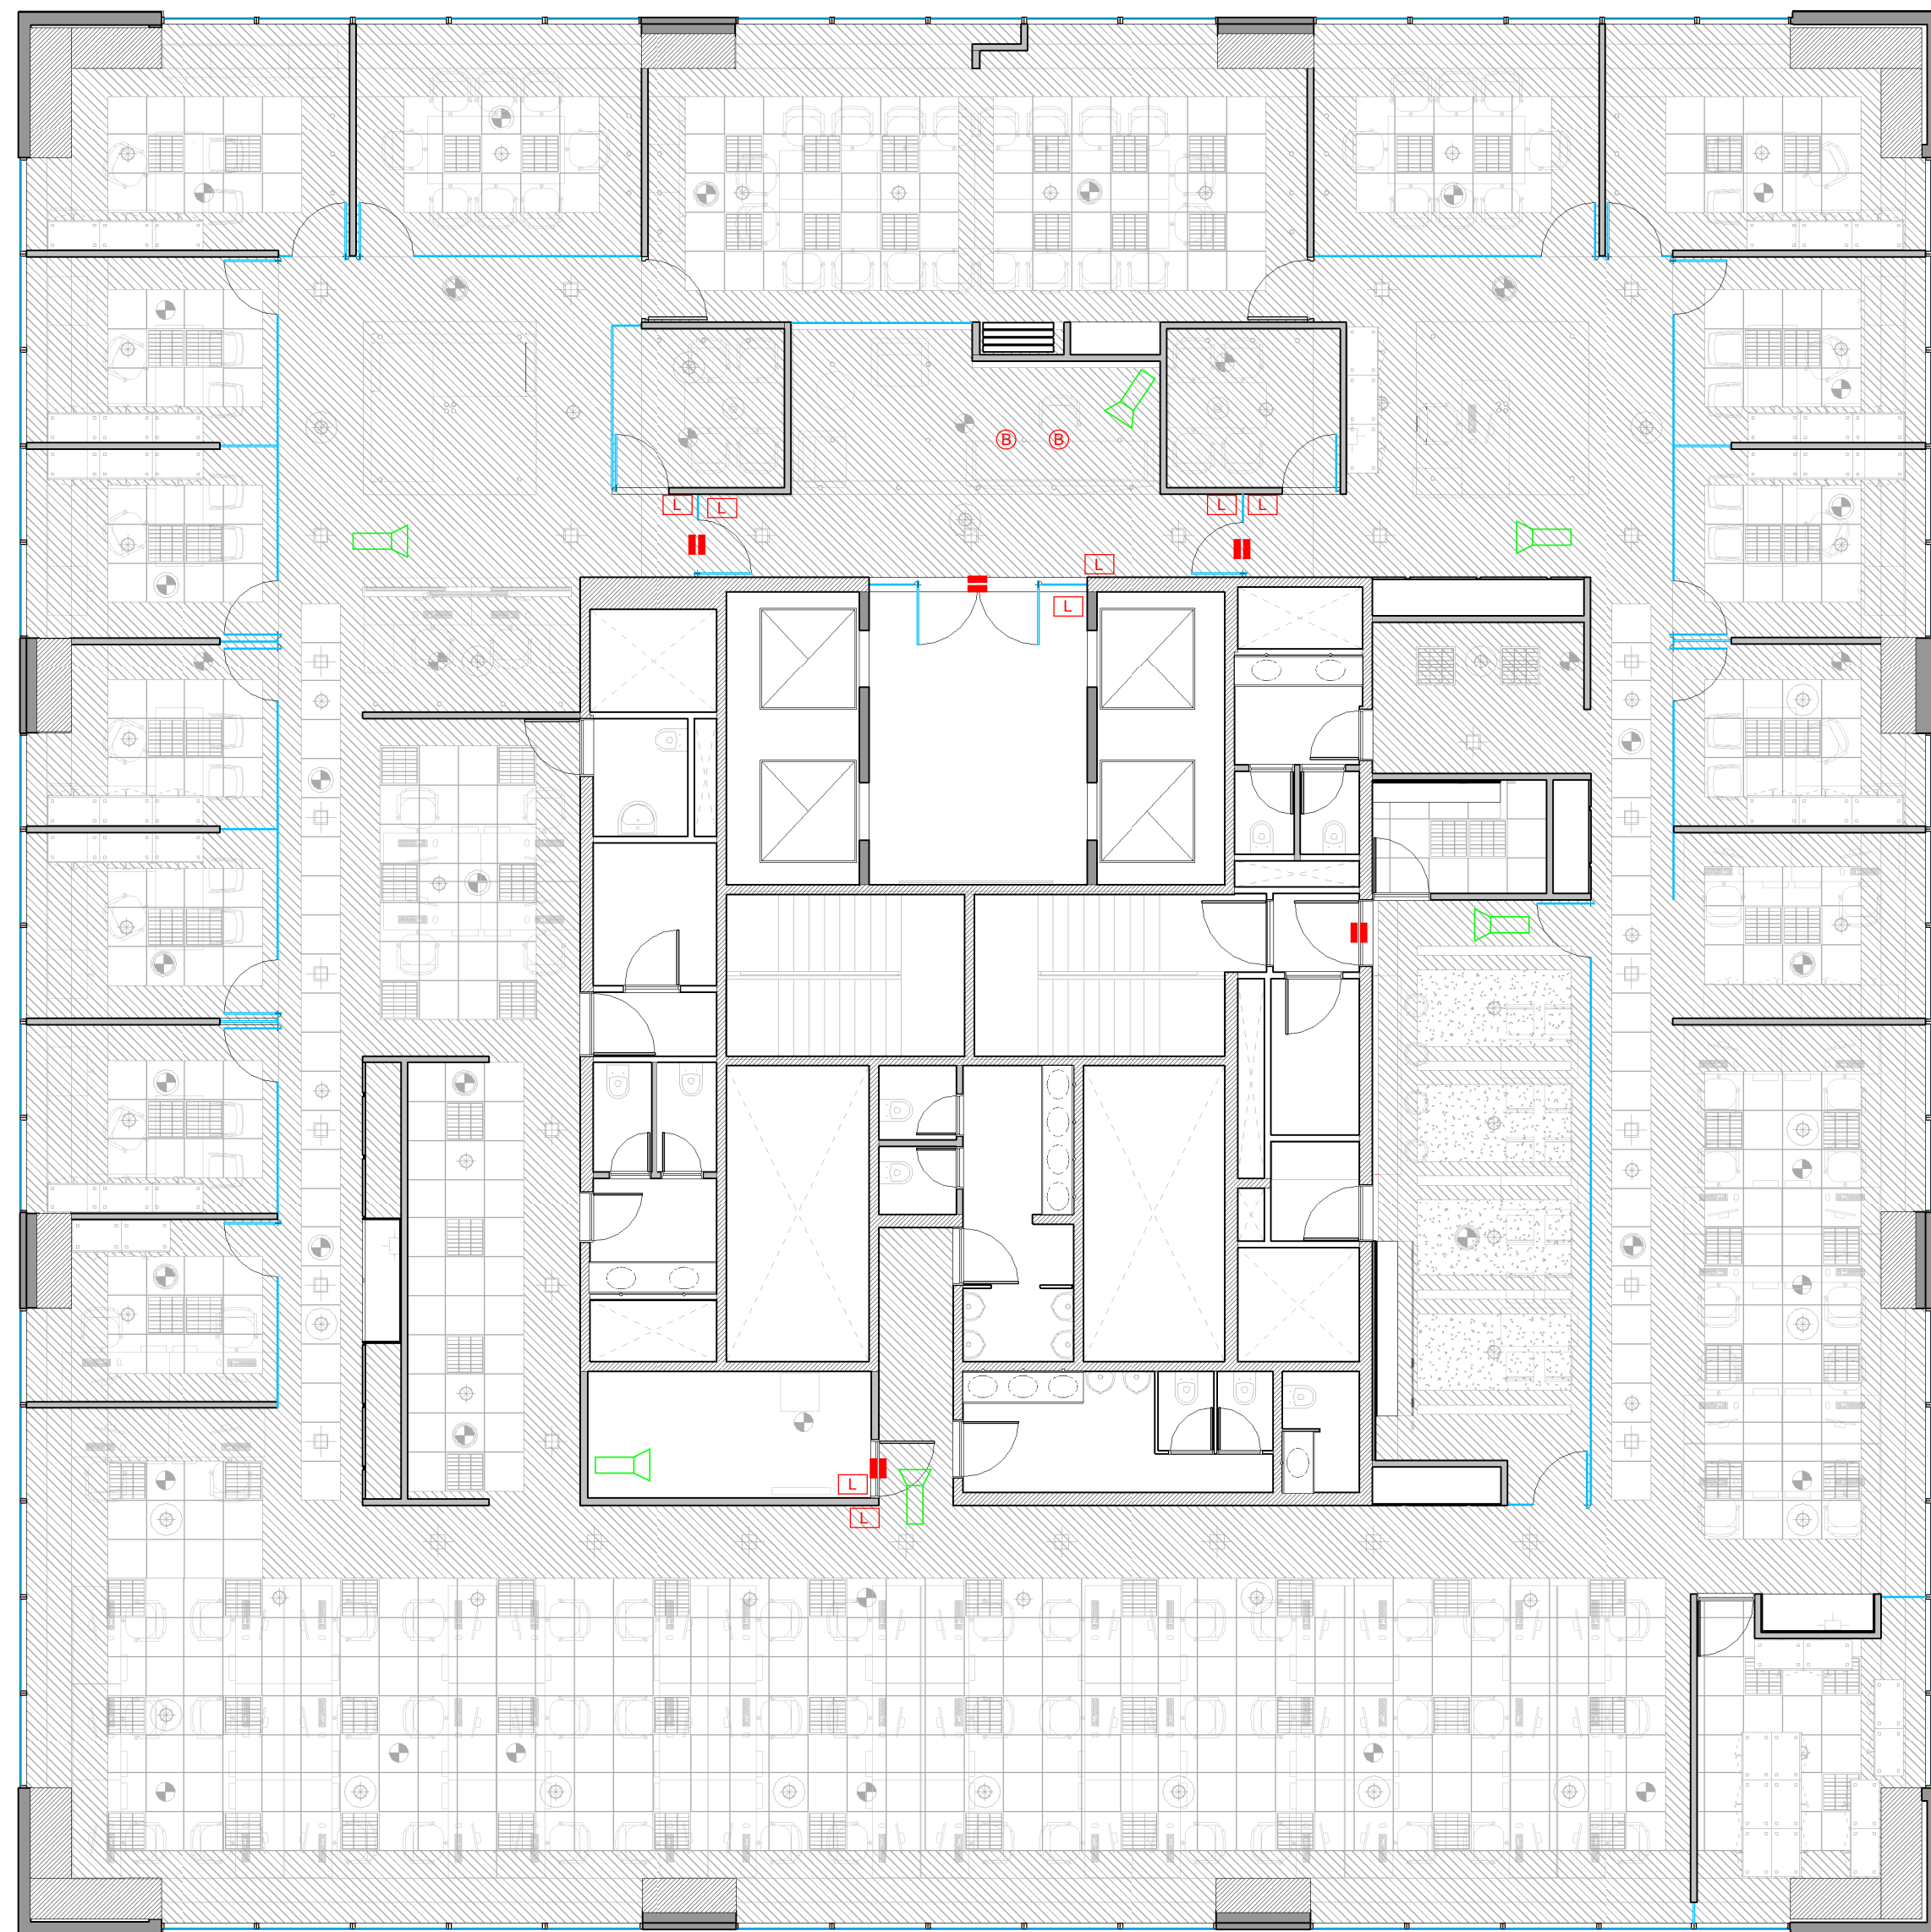

-  CAMERA
-  CARD READER
-  INTRUSIAN CONTACT
-  DOOR RELGASE
DURESS BUTTON



ALEM PLAZA PISO 12

IE
4.4

PLANO	CCTV y Control de Accesos
ESCALA	
FECHA	13-05-2014
PROYECTISTA	C4
NOTAS	-

Todas las medidas se verificarán en obra.

El proyecto y el diseño indicados en este plano son propiedad intelectual de Contract Rent S.A. Está prohibida su utilización total o parcial sin la expresa autorización escrita de la empresa.