


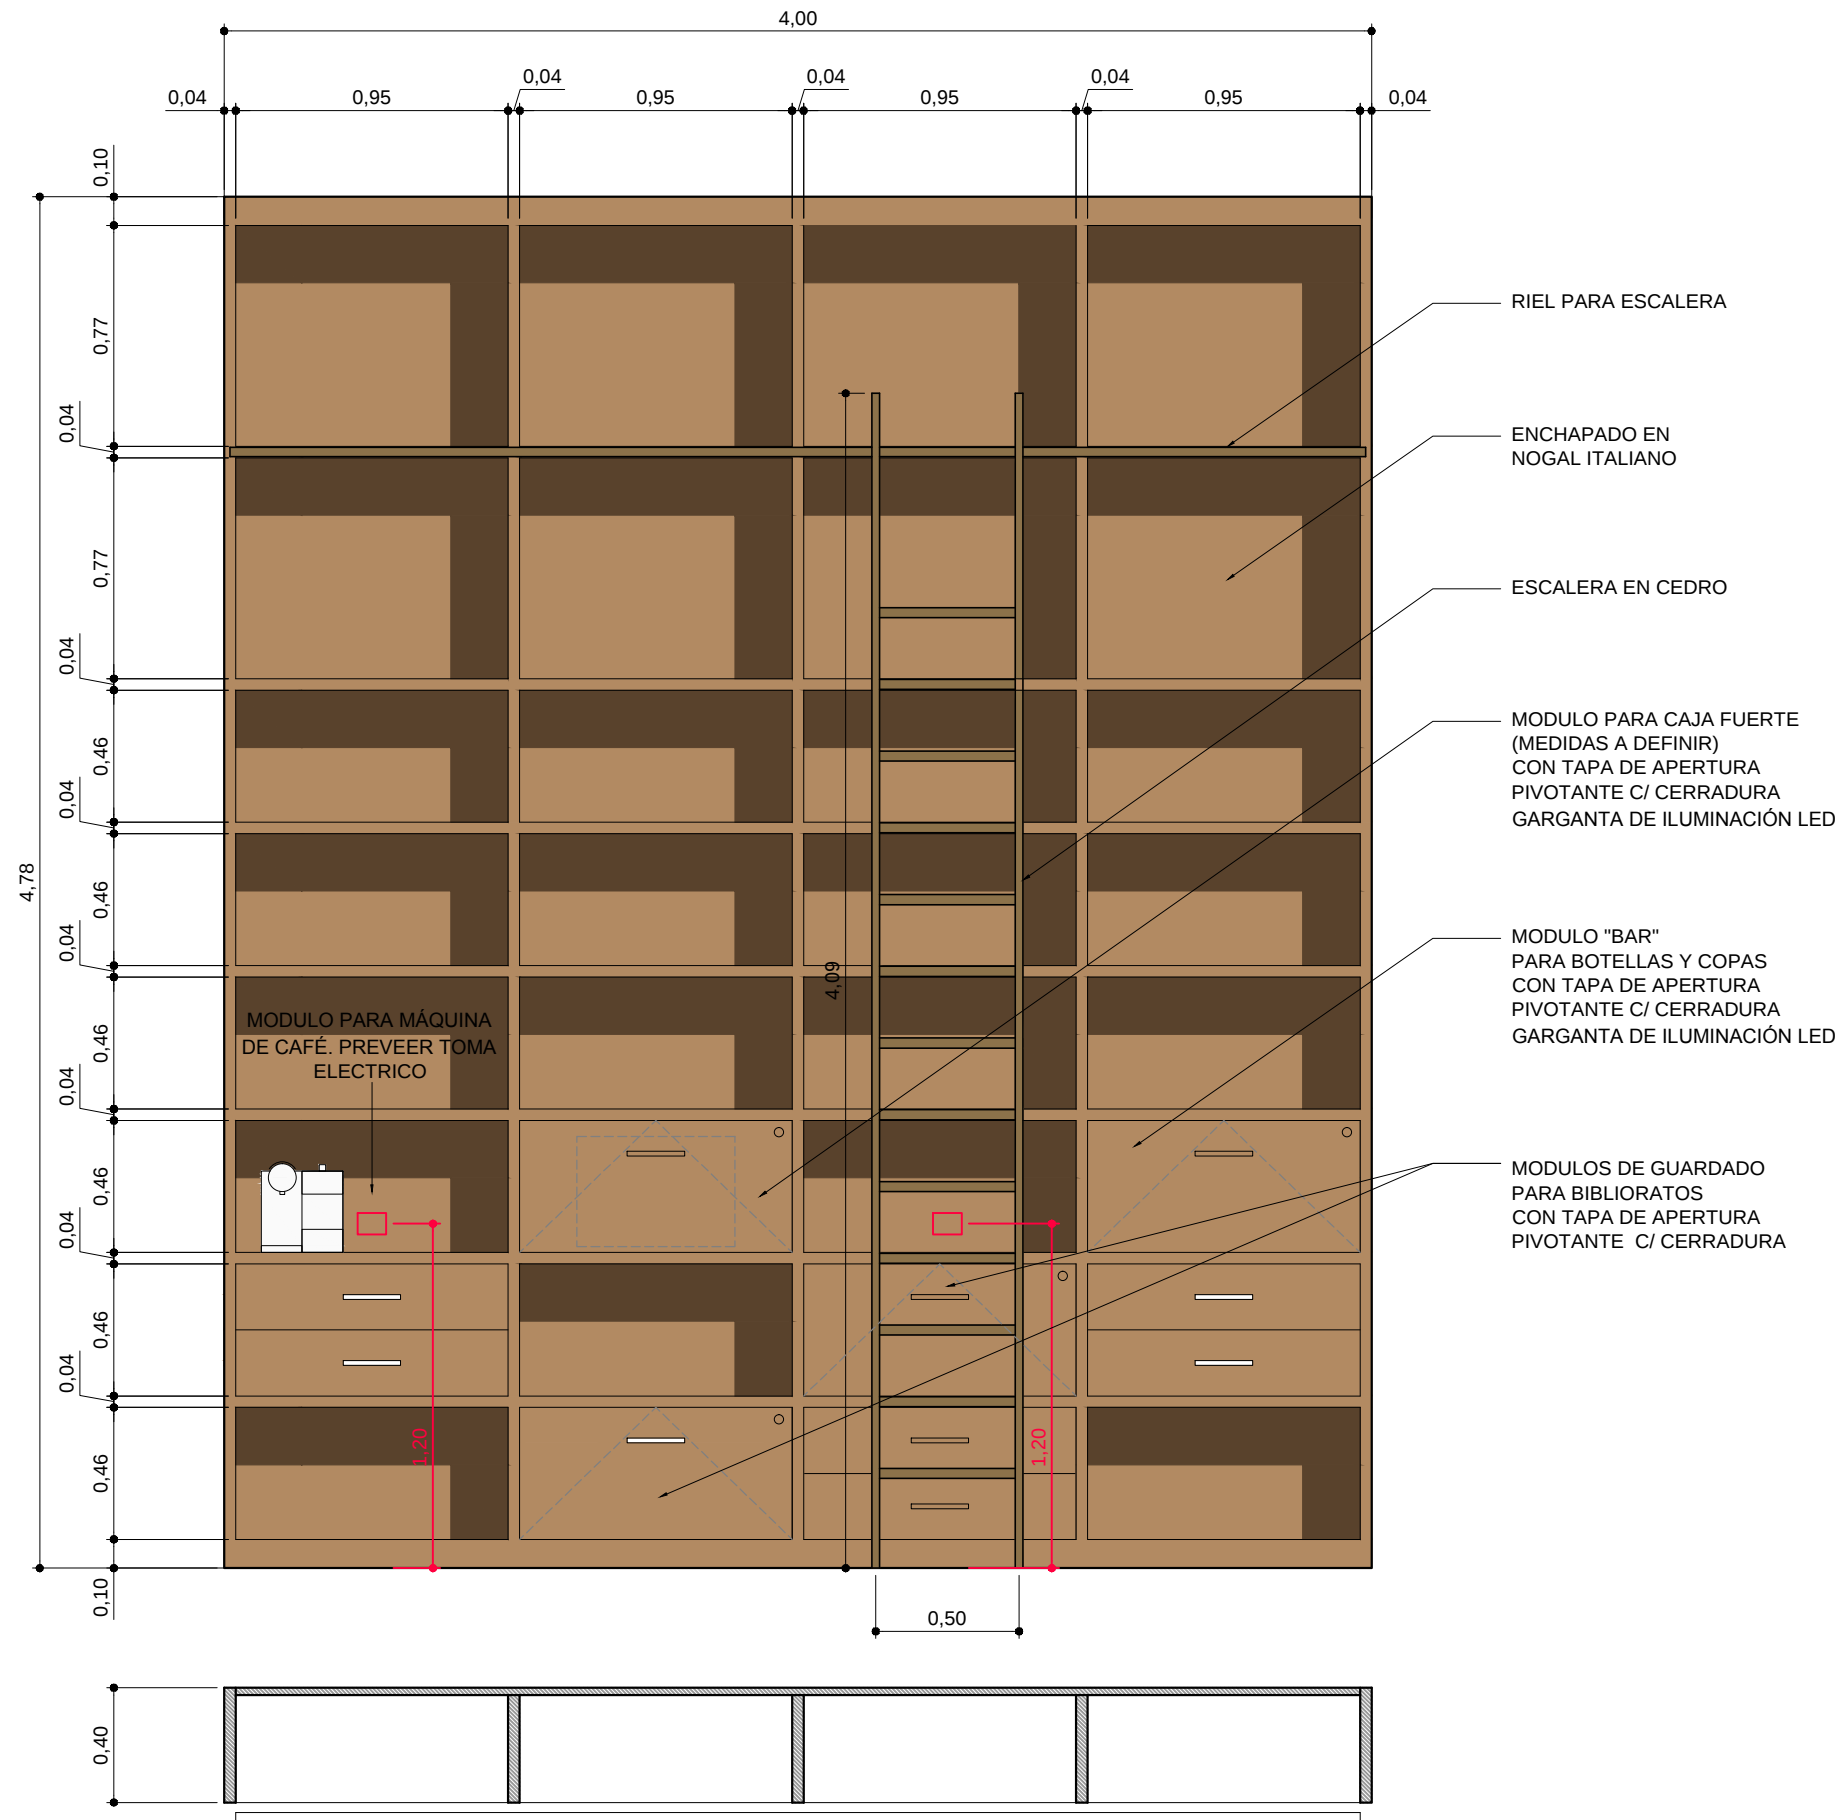

**Ortiz de Ocampo 3302
WORKING OCAMPO - PB**

Ortiz de Ocampo 3302 - WO

ME1
V02

PLANO MUEBLE BIBLIOTECA
ESCALA 1:25
FECHA 14-05-2014
PROYECTISTA LB
NOTAS -

Todas las medidas se verificarán en obra.

El proyecto y el diseño indicados en este plano son propiedad intelectual de Contract Rent S.A. Está prohibida su utilización total o parcial sin la expresa autorización escrita de la empresa.

contract Una empresa
socio del grupo
PLANET
Espacios de Trabajo