


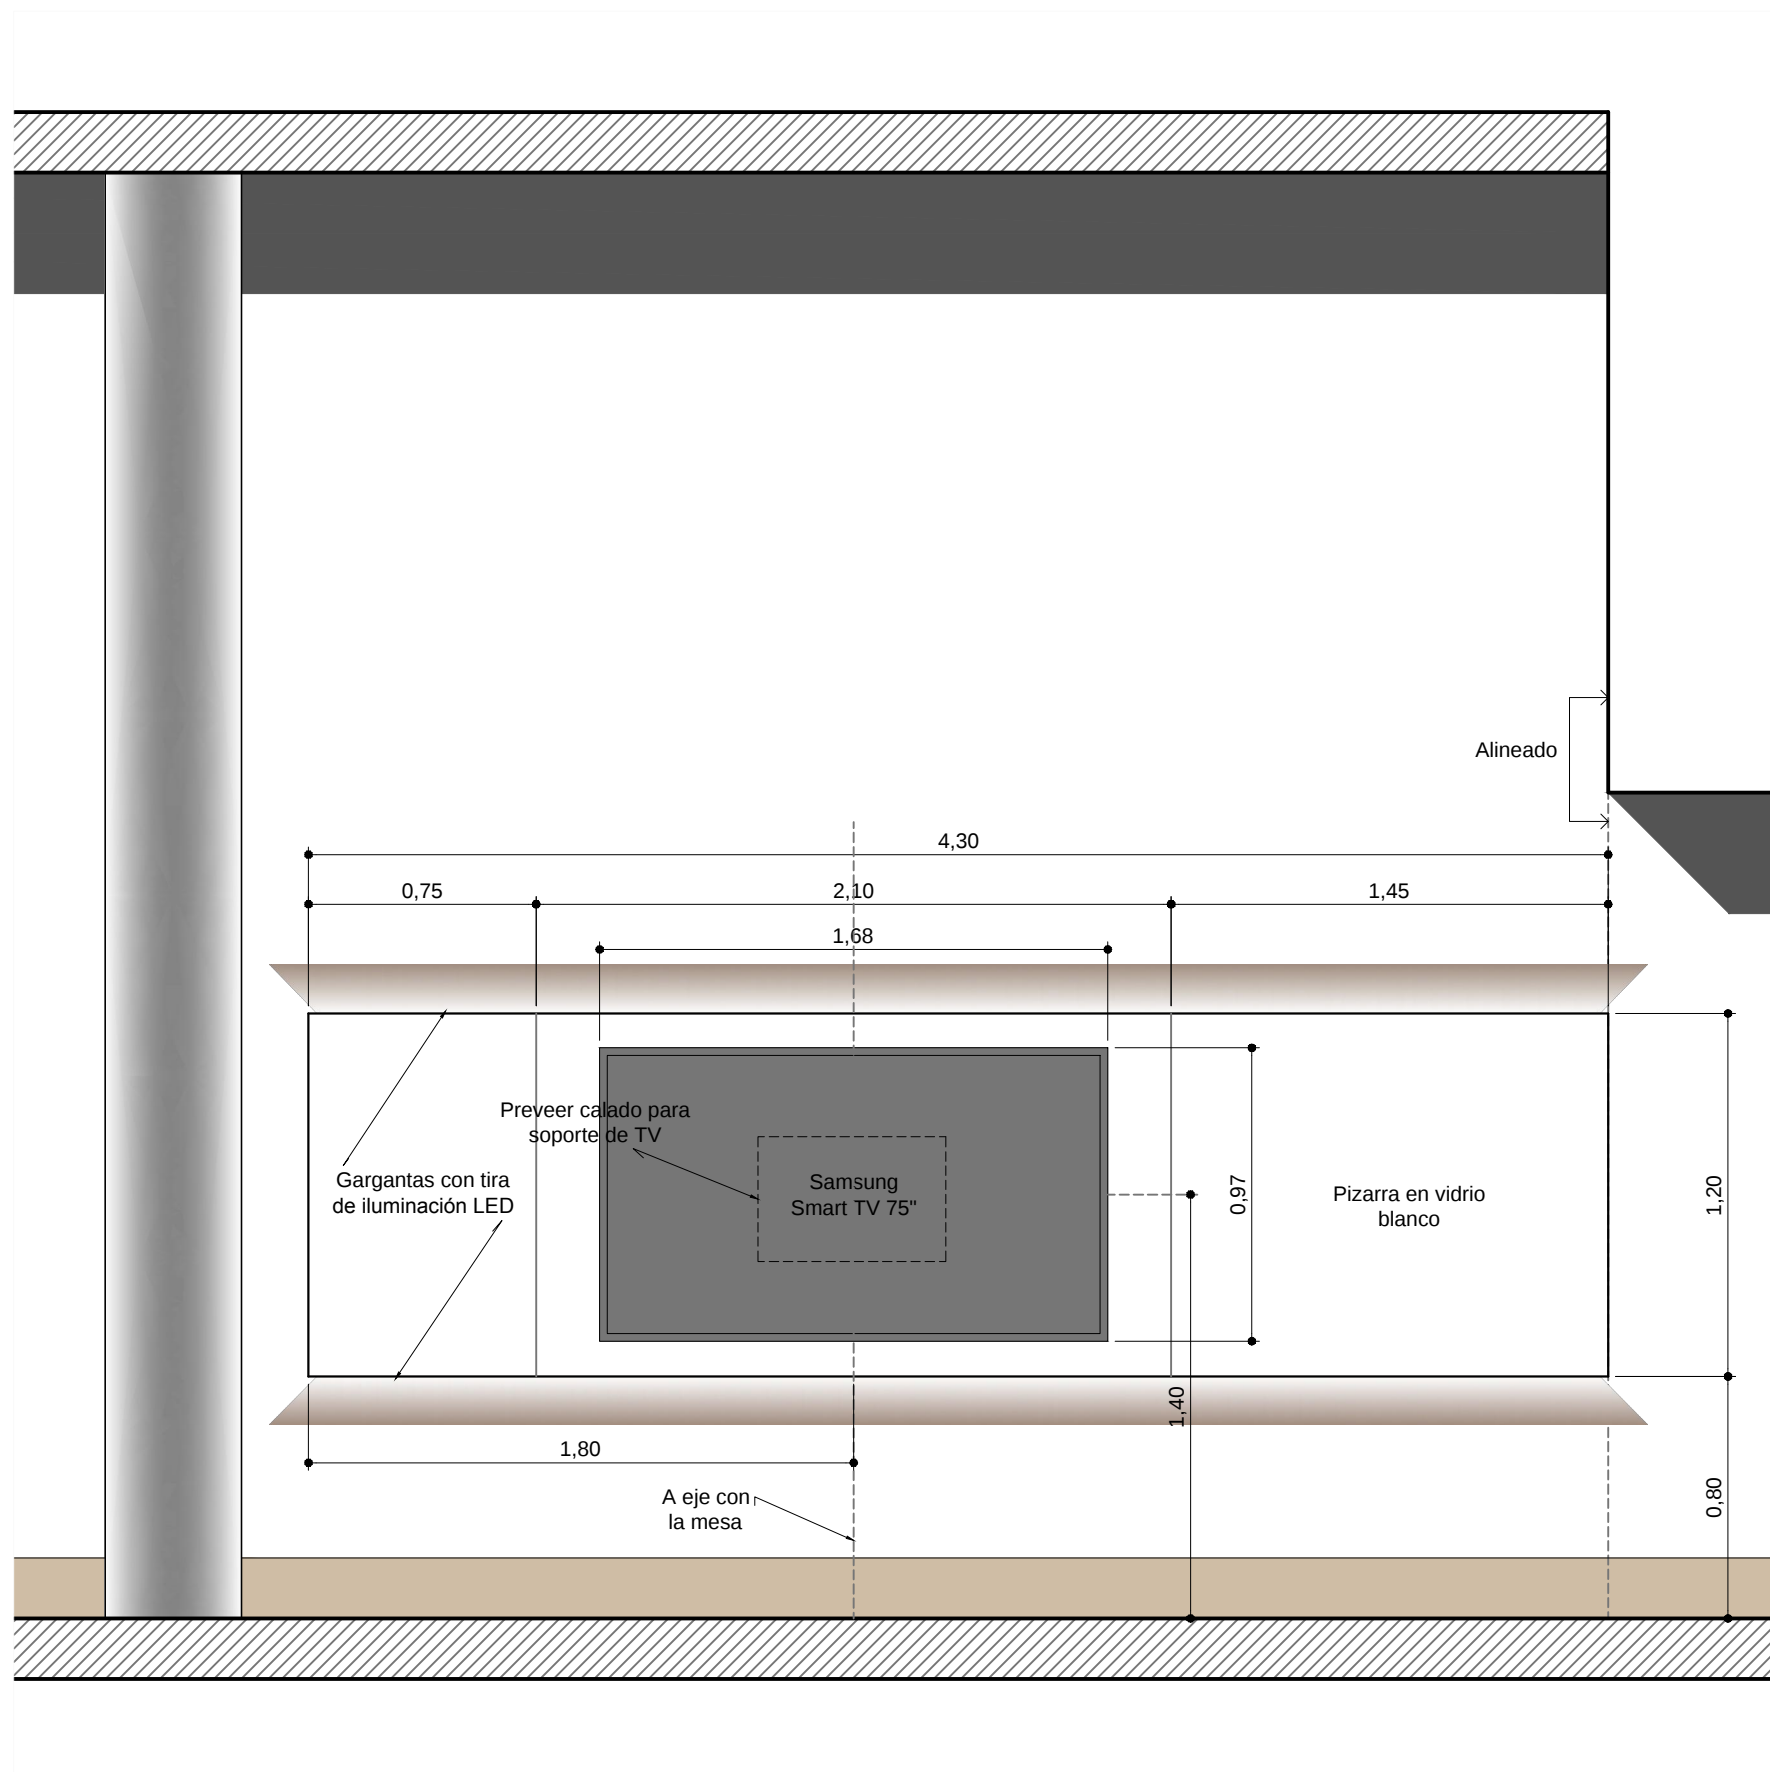

Ortiz de Ocampo 3302 WORKING OCAMPO - PB

Ortiz de Ocampo 3302 - WO

DET
V02

PLANO	DETALLE PIZARRA
ESCALA	1:25
FECHA	23-05-2014
PROYECTISTA	LB
NOTAS	-

Todas las medidas se verificarán en obra.

El proyecto y el diseño indicados en este plano son propiedad intelectual de Contract Rent S.A. Está prohibida su utilización total o parcial sin la expresa autorización escrita de la empresa.