



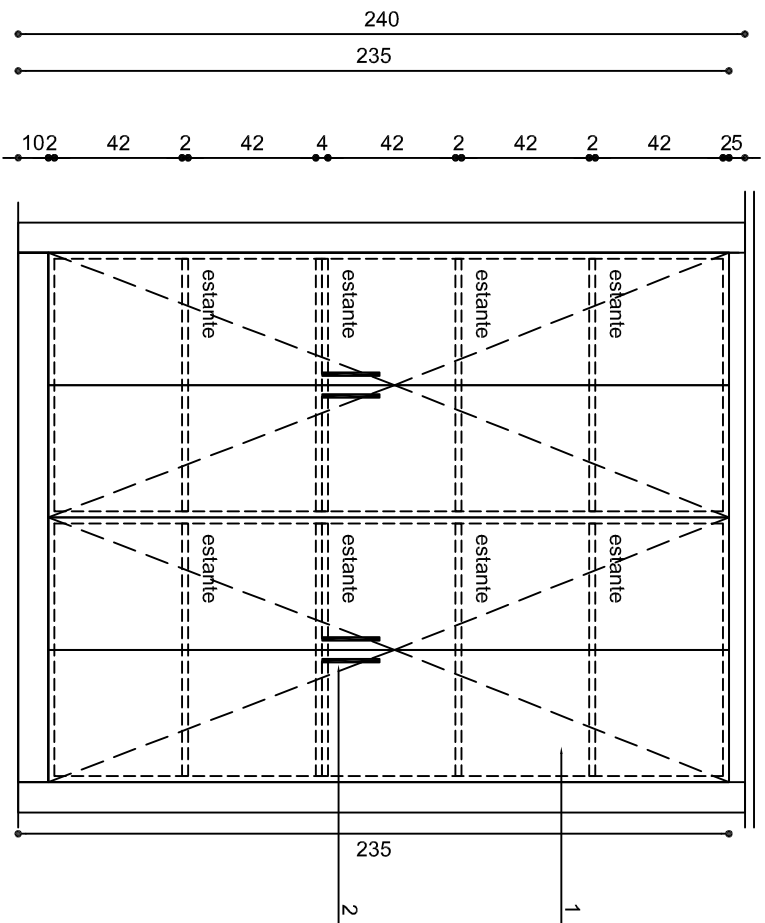

VISTA FRONTAL

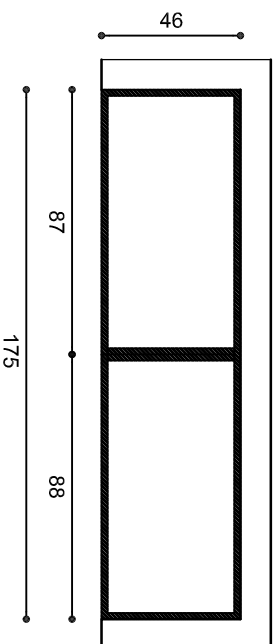

PLANTA
MUEBLE ARCHIVO / Me03
CANTI: 2

REFERENCIAS

- 1- Mueble de despojado: estructura en melaminico blanco 18mm prof.: 46cm. Contiene 4 estantes interiores. Puertas realizadas en melaminico blanco 18mm.
- 2-Barral tirador de acero inoxidable, 18cm.

UBICACION: TOWERS WATSON WTCEZ

PLANO: OPEN OFFICE

ESCALA: 1:25

FECHA: 23 ABRIL 2014

PROYECTISTA: MS

ARCHIVO: 1344-PE-ME-01.dwg

NOTAS: Las medidas se deben rectificar en obra

contract

CONTRACT GLOBAL SERVICES

World Trade Center Free Zone

Dr. Luis Bonavía 1294 of. 121

Tel: +598 2626 2321

info@contract.com.uy

www.contract.com.uy

El proyecto y el diseño indicados en este plano son propiedad intelectual de Awarthou S.A. Está prohibido su utilización total o parcial sin la expresa autorización escrita de la empresa.