




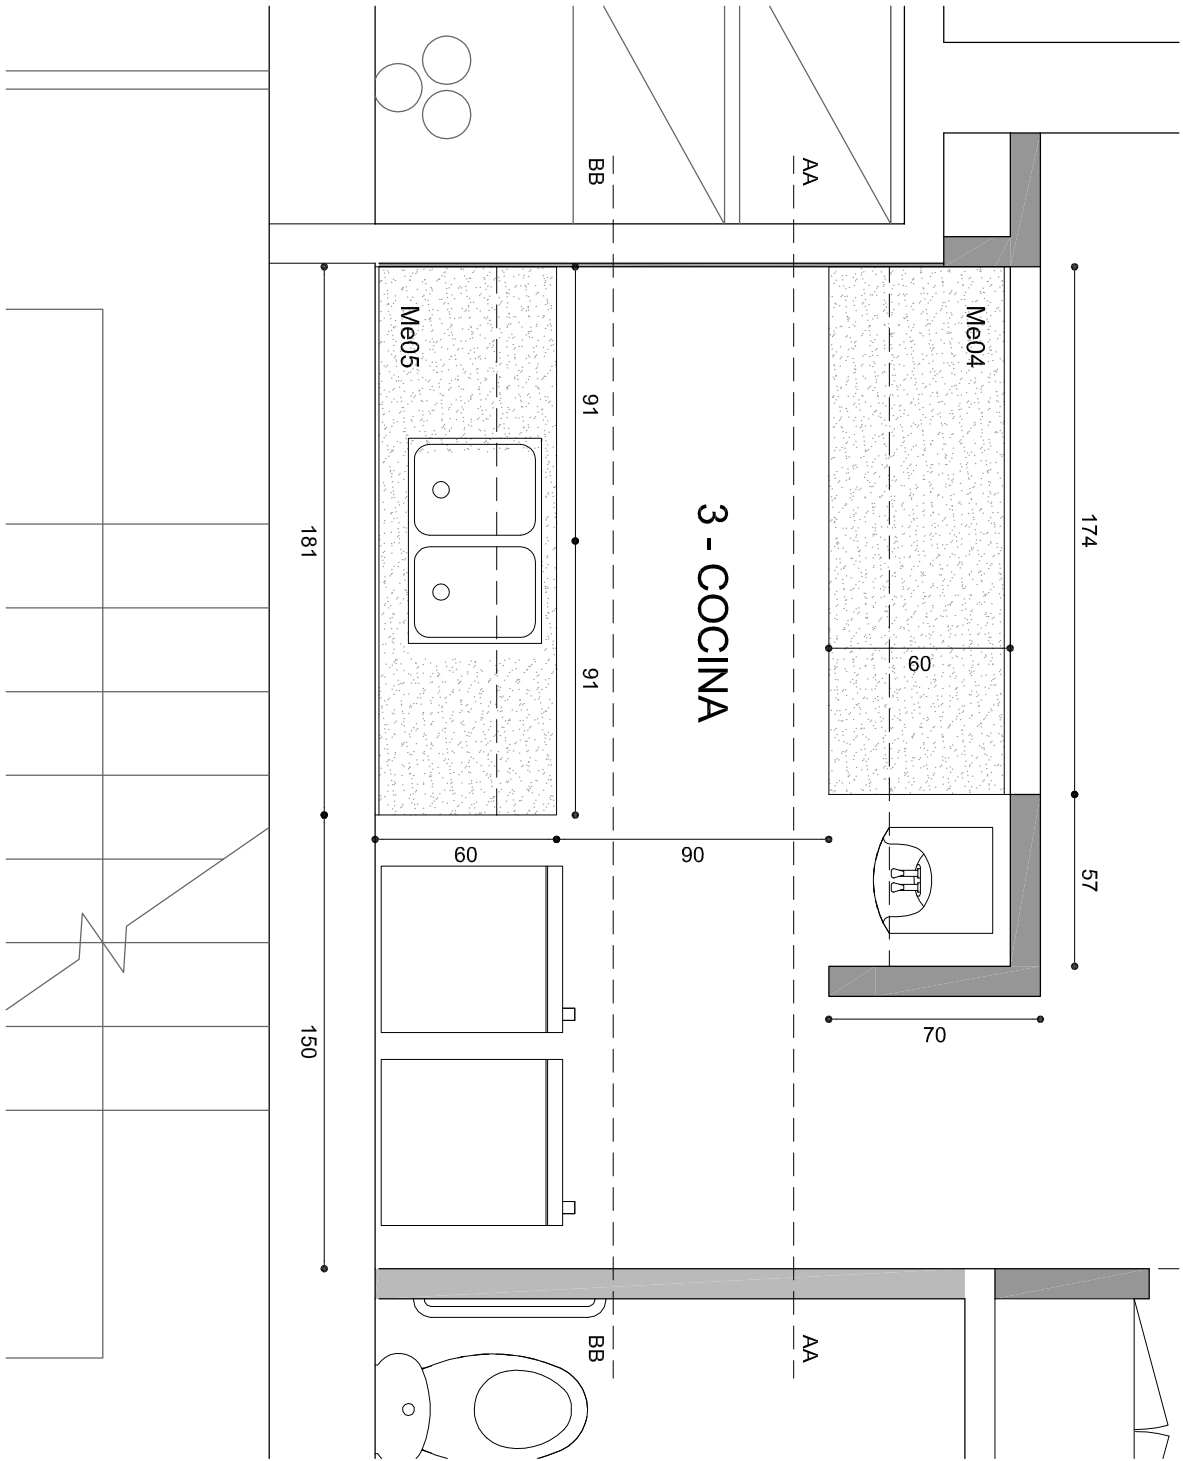

PLANTA
Me04 Me05 - Muebles bajo y aereros tisanería.
CANT.: 1

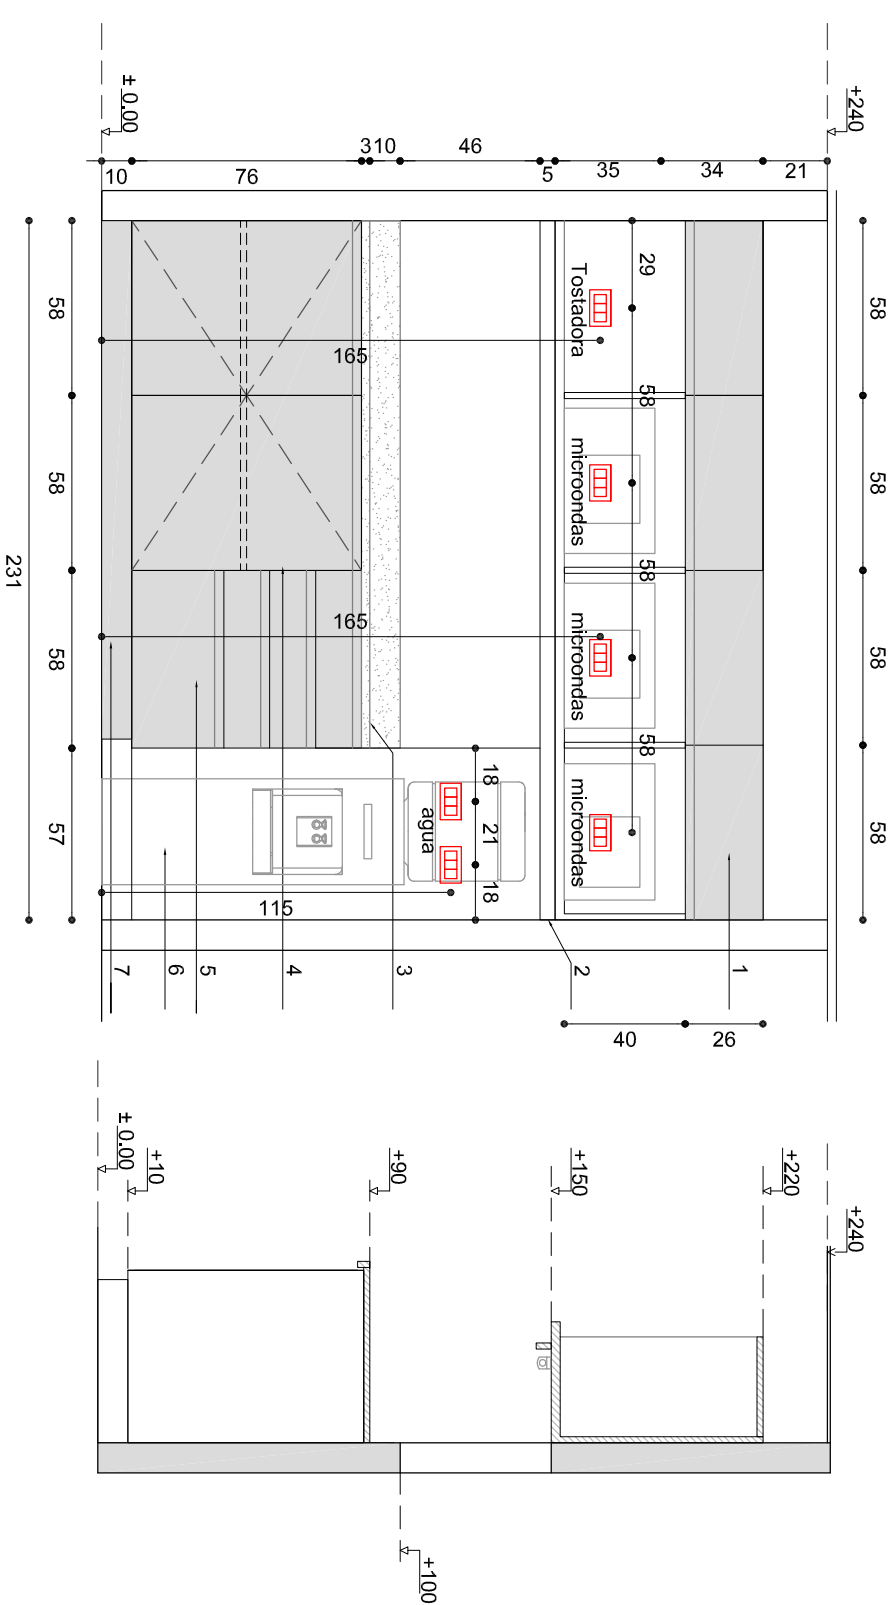

CORTE AA
Me04 - Mueble tisanería.
CANT.: 1

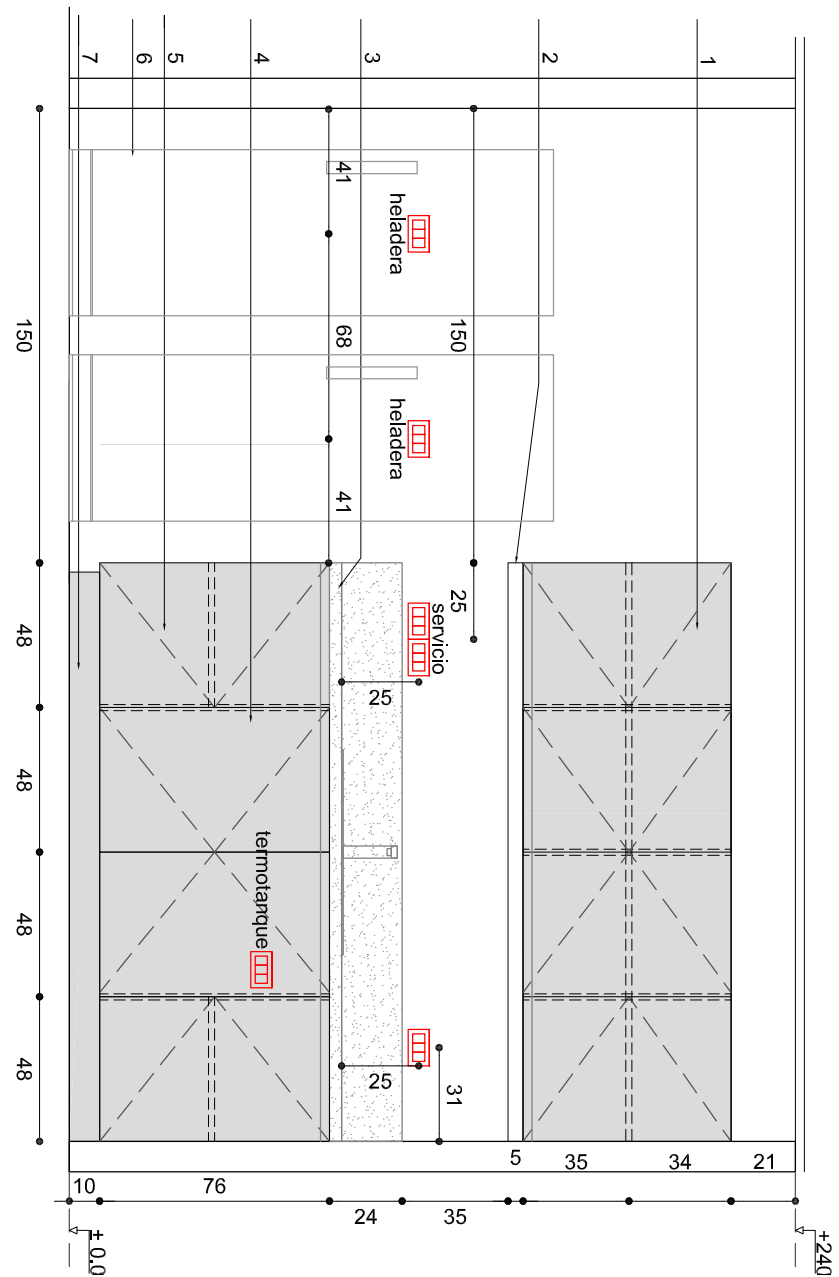

CORTE BB
Me05 - Mueble tisanería.
CANT.: 1

REFERENCIAS

- 1- Mueble aereo: estructura y puertas en compensado 18mm, terminación melamínico blanco prof.: 35cm. Puertas con perfil tirador. Cada módulo lleva 1 estante inferior. Los estantes para microondas prof.: 40cm y 3cm de espesor. Cada módulo debe tener laterales y fondo en melamínico color blanco.
- 2- Cenefa para luminaria de tubo h=5cm
- 3- Mesada con regueso (h=4cm) y zócalo (h=20cm) en Me05 y (h=10cm) en Me04, en silestone o granito Ghs Mara.
- 4- Mueble bajo: estructura y puertas en compensado 18mm, terminación melamínico color ceniza prof.: 60cm. Puertas con perfil tirador.
- 5- Cajonera de cuatro cajones conriel telescópico con perfil tirador.
- 6- Espacio para tanque de agua.
- 7- Zócalo banquina revestido en acero inox.

Note: Se deben dejar previstos los refuerzos necesarios en el tabique para sostener los módulos aereros.
Estarán incluidas las perforaciones para los tornos.

UBICACION:	TOWERS WATSON WTCFZ
PLANO:	MUEBLES ESPECIALES - Me05
ESCALA:	1:25
FECHA:	25 ABRIL 2014
PROYECTISTA:	MS
ARCHIVO:	1344-PE-ME-02.dwg
NOTAS:	Las medidas se deben rectificar en obra

Contract
CONTRACT GLOBAL SERVICES
World Trade Center Free Zone
Dr. Luis Boparvia 1294 of. 121
Tel: +598 2626 2321
info@contract.com.uy
www.contract.com.uy

El proyecto y el diseño indicados en este plano son propiedad intelectual de Awatrou S.A.
Esta prohibido su utilización total o parcial sin la expresa autorización escrita de la empresa.