

REFERENCIAS



Copy area: estructura y puertas en compensado 18mm terminación melamínico color blanco prof.: 64cm.

1-Cerradura y tirador en aluminio a definir.

2- Espacio central para la ubicación de impresoras, con terminación melamínico color a definir en mesada de 25 mm de espesor.

3- Zócalo banquina terminación melamínico color blanco.

NOTA: Estarán incluidas las perforaciones para los tomas.

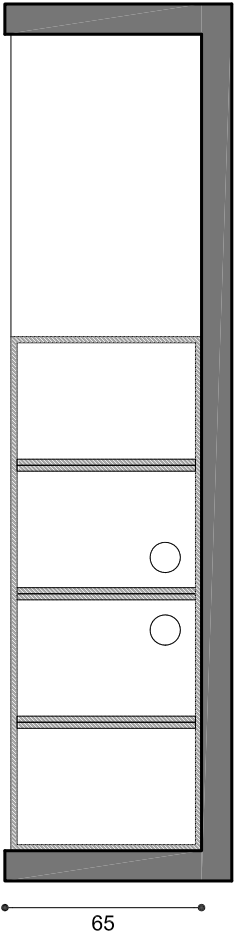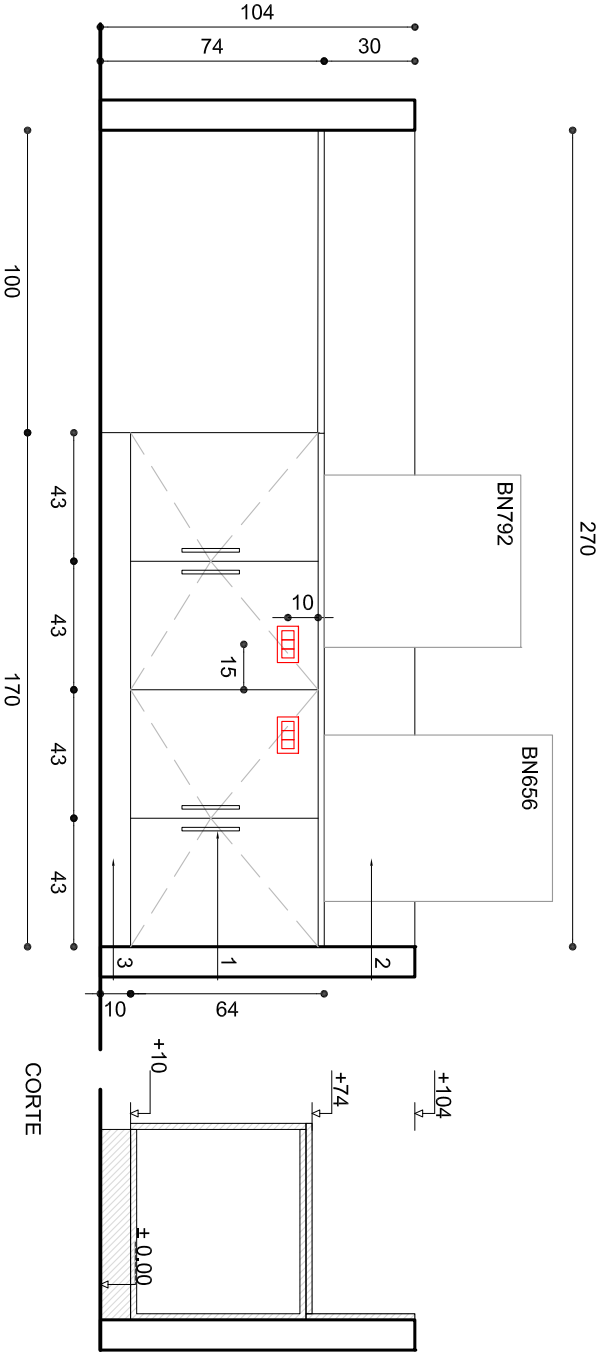

PLANTA
MUEBLE COPY AREA / Me05
CANT: 1

UBS - @1 ZONAMERICA

EQ
01

PLANO Me 05 Copy Area
ESCALA 1:50
FECHA 27/05/2014
REVISIÓN 01
PROYECTISTA MS
APROBADO POR GC

Todas las medidas se verificarán en obra.

El proyecto y el diseño indicados en este plano son propiedad intelectual de Artvix S.A. Está prohibida su utilización total o parcial sin la expresa autorización escrita de la empresa.

contract
Workplaces

A member
company of
PLAINET group

CONTRACT GLOBAL SERVICES

Dr. Luis Bonavita 1294 of. 121
World Trade Center Free Zone, Montevideo

Tel.: +598 2626 2321

globalservices@contract.com.uy

www.contract.com.uy