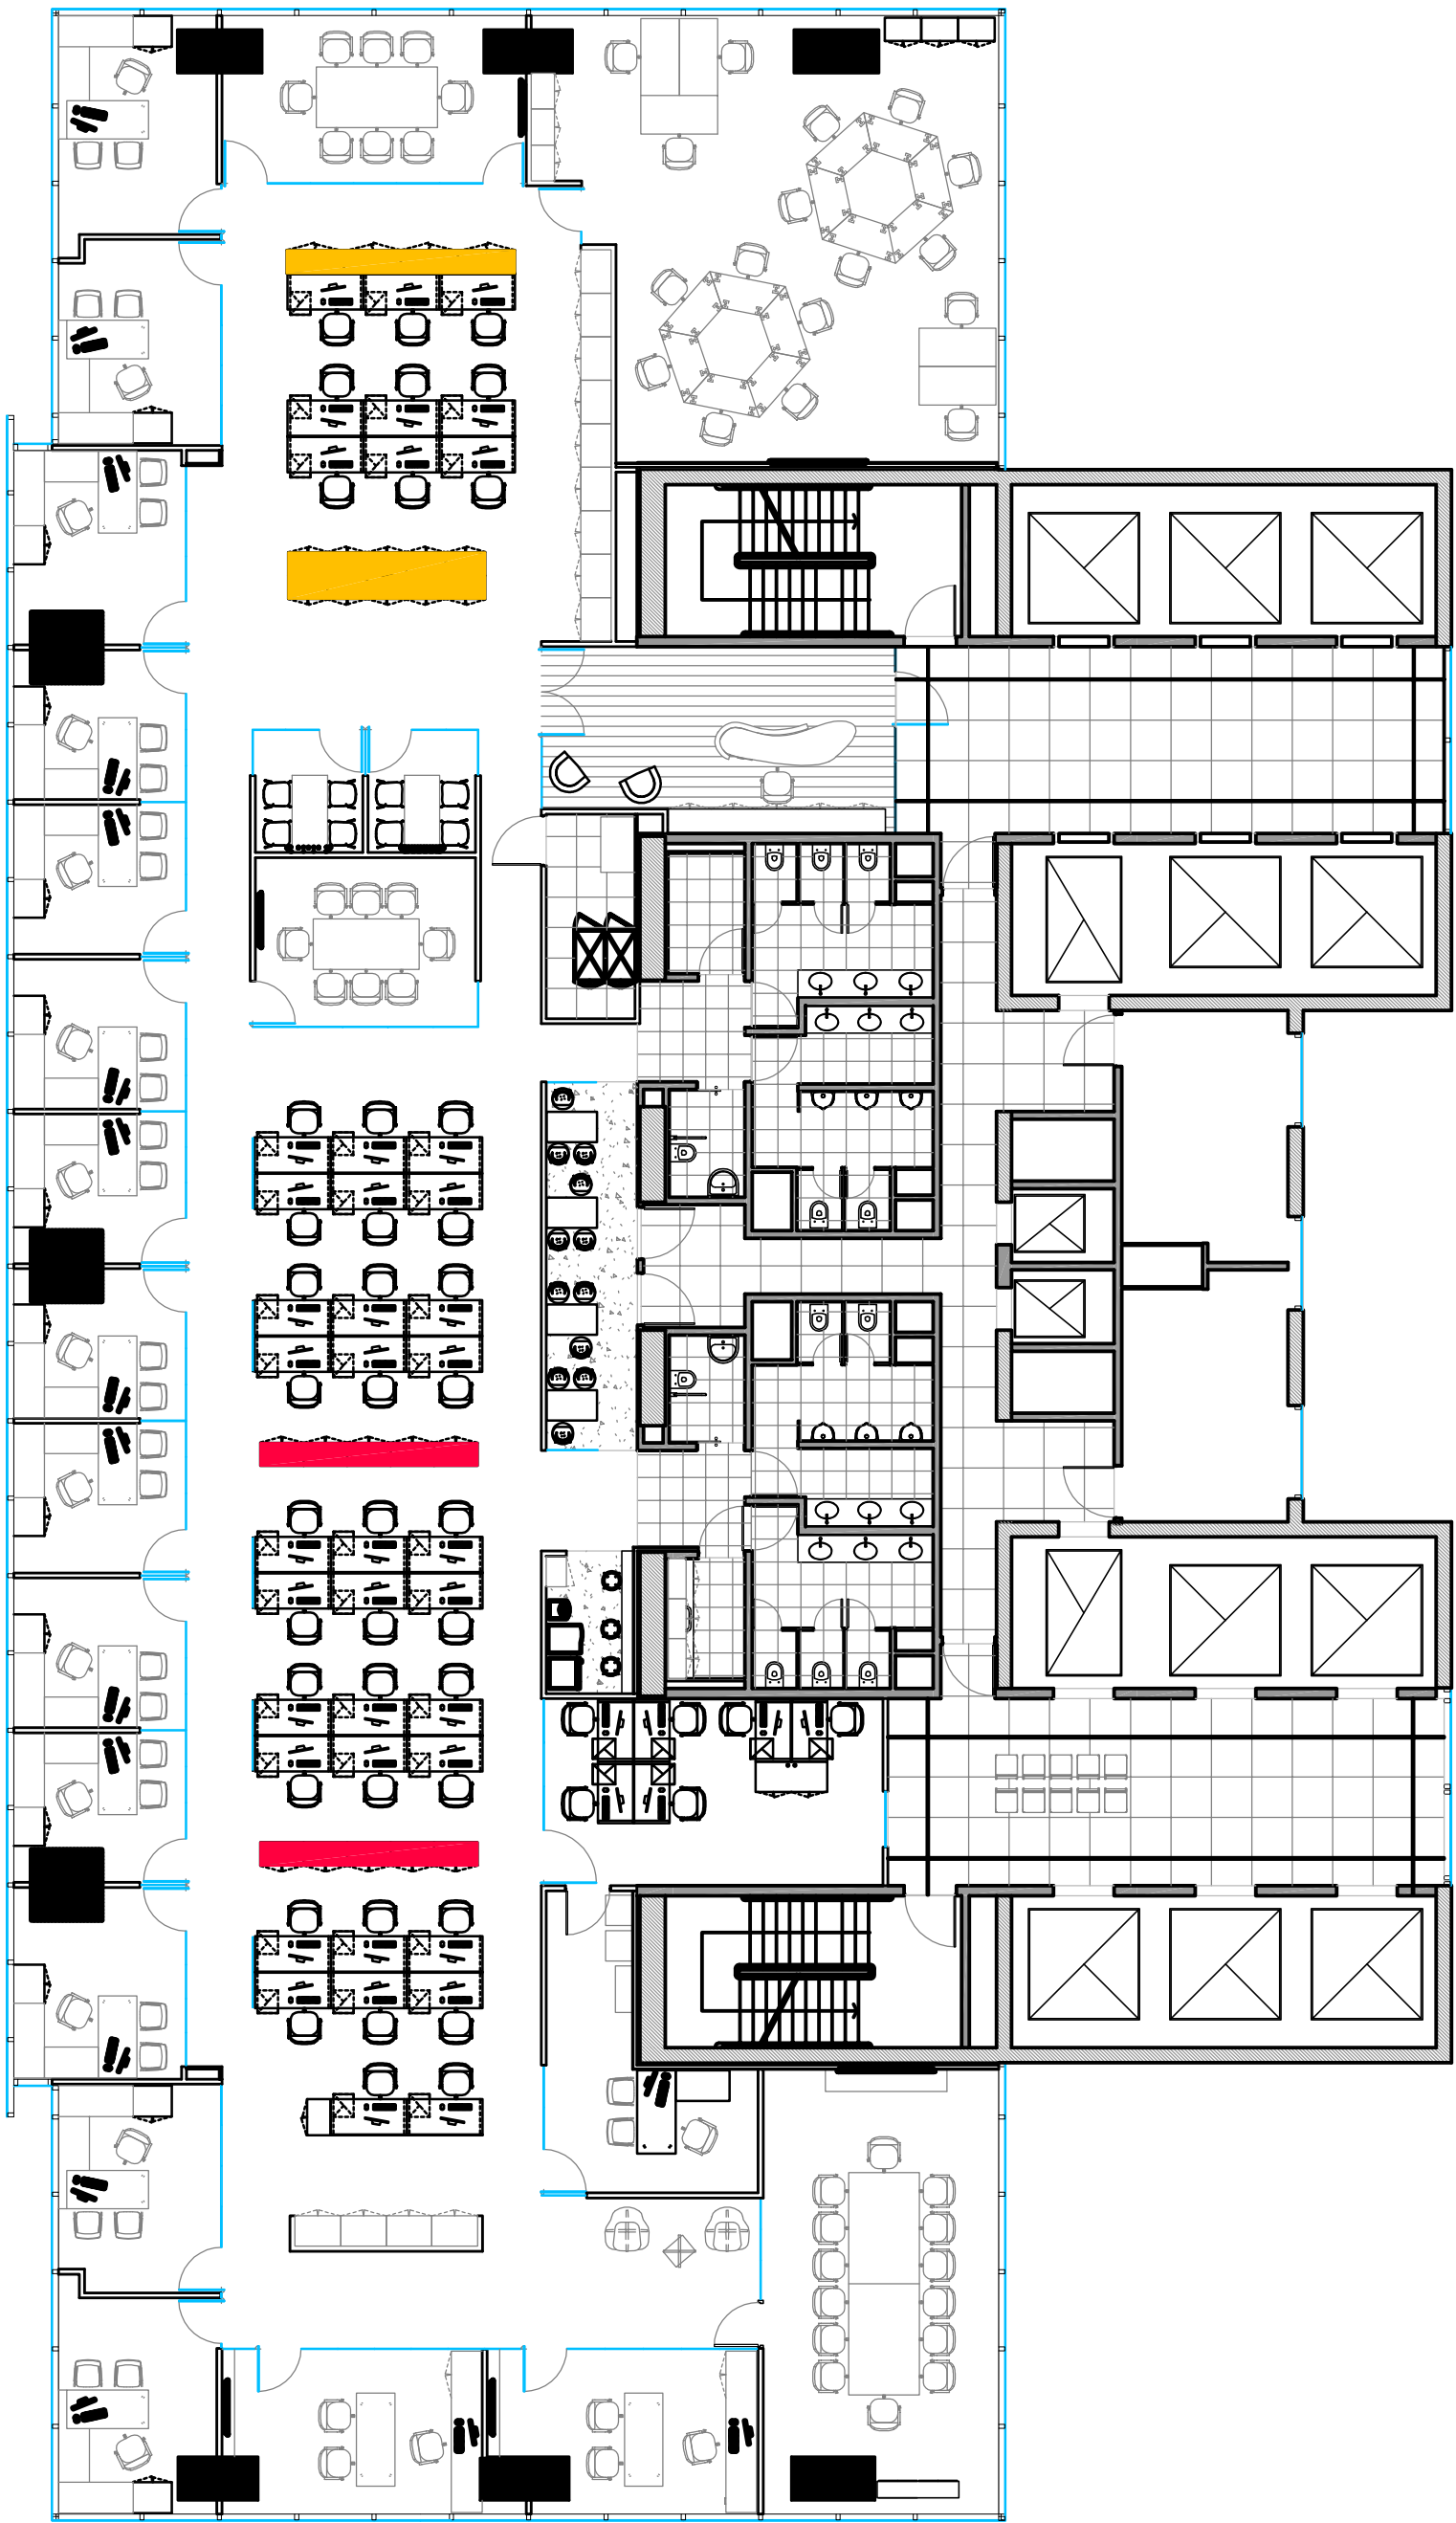


955 BELGRANO OFFICE

EQ  
1,1

PLANO  
ESCALA  
FECHA  
PROYECTISTA  
NOTAS

Todos los niveles se verifican en obra.

El presente es el diseño preliminar de este plano.  
Esta prohibida su utilizacion total o parcial sin la  
expresa autorizacion escrita de la empresa.

**contract** Una empresa  
PLANET  
Espacios de Trabajo  
Tucuman 117 Pto 7 (C10BAA3)  
Buenos Aires, Argentina  
Teléfono: +54 11 4510702  
www.contract.com.ar