
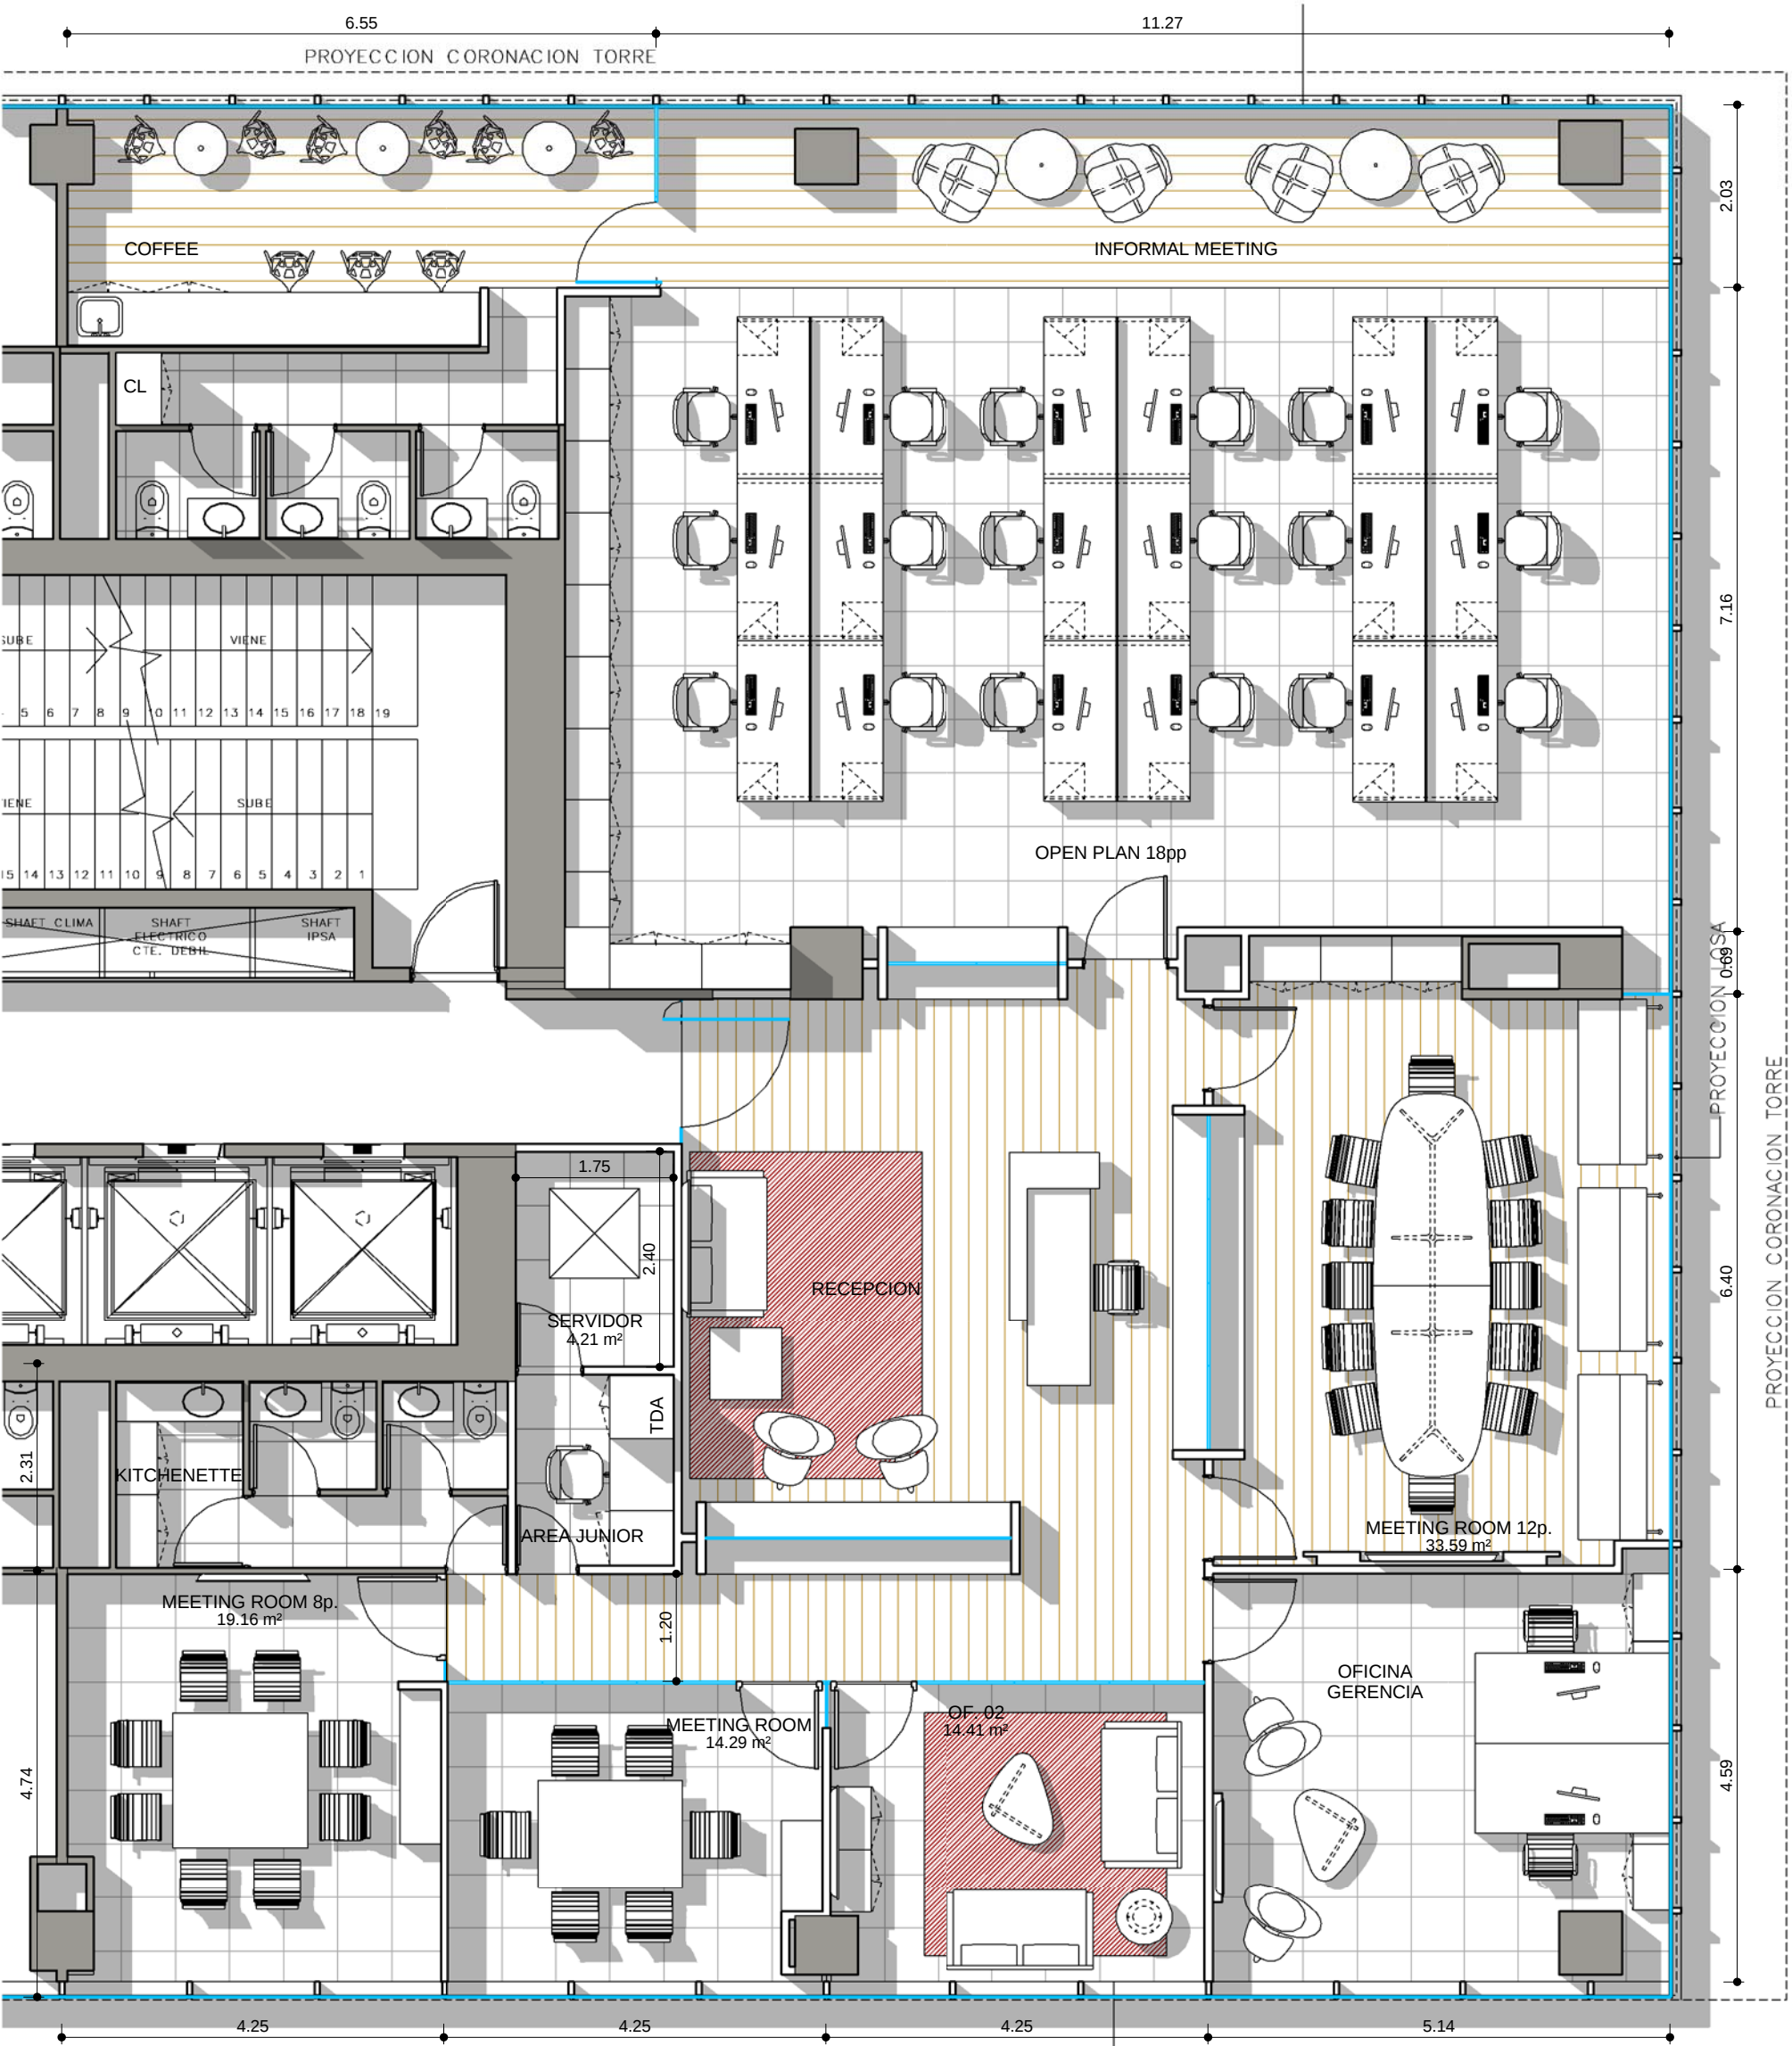


PROGRAMA	
Puestos operativos	18
Puestos gerenciales	02
TOTAL	20
Sala de reuniones - 12personas	01
Sala de reuniones - 08 personas	01
Sala de reuniones - 06 personas	01
SUPERFICIE DE LA PLANTA	331 MTS2
MTS2 X PERSONA	15,8 MTS2

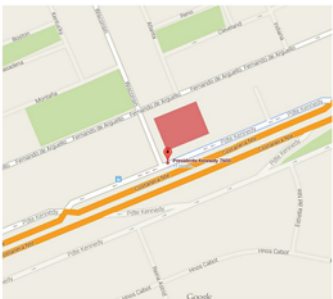

S W

AV. KENNEDY 7600, PISO 8

EQ
1.1

PLANO	LAYOUT
ESCALA	1: 75
FECHA	03 DE JULIO DEL 2014
PROYECTISTA	CAMILA ROJAS
NOTAS	VERSION 04

Todas las medidas se verificarán en obra.

El proyecto y el diseño indicados en este plano son propiedad intelectual de Contract S.A. Está prohibida su utilización total o parcial sin la expresa autorización escrita de la empresa.

contract
Espacios de Trabajo

Una empresa
socio del grupo
PLANET

Dario Urzúa 1955
Providencia, Santiago
Tel/Fax +56-2-2205-4471
info@contract.cl
www.contract.cl